



QDIL

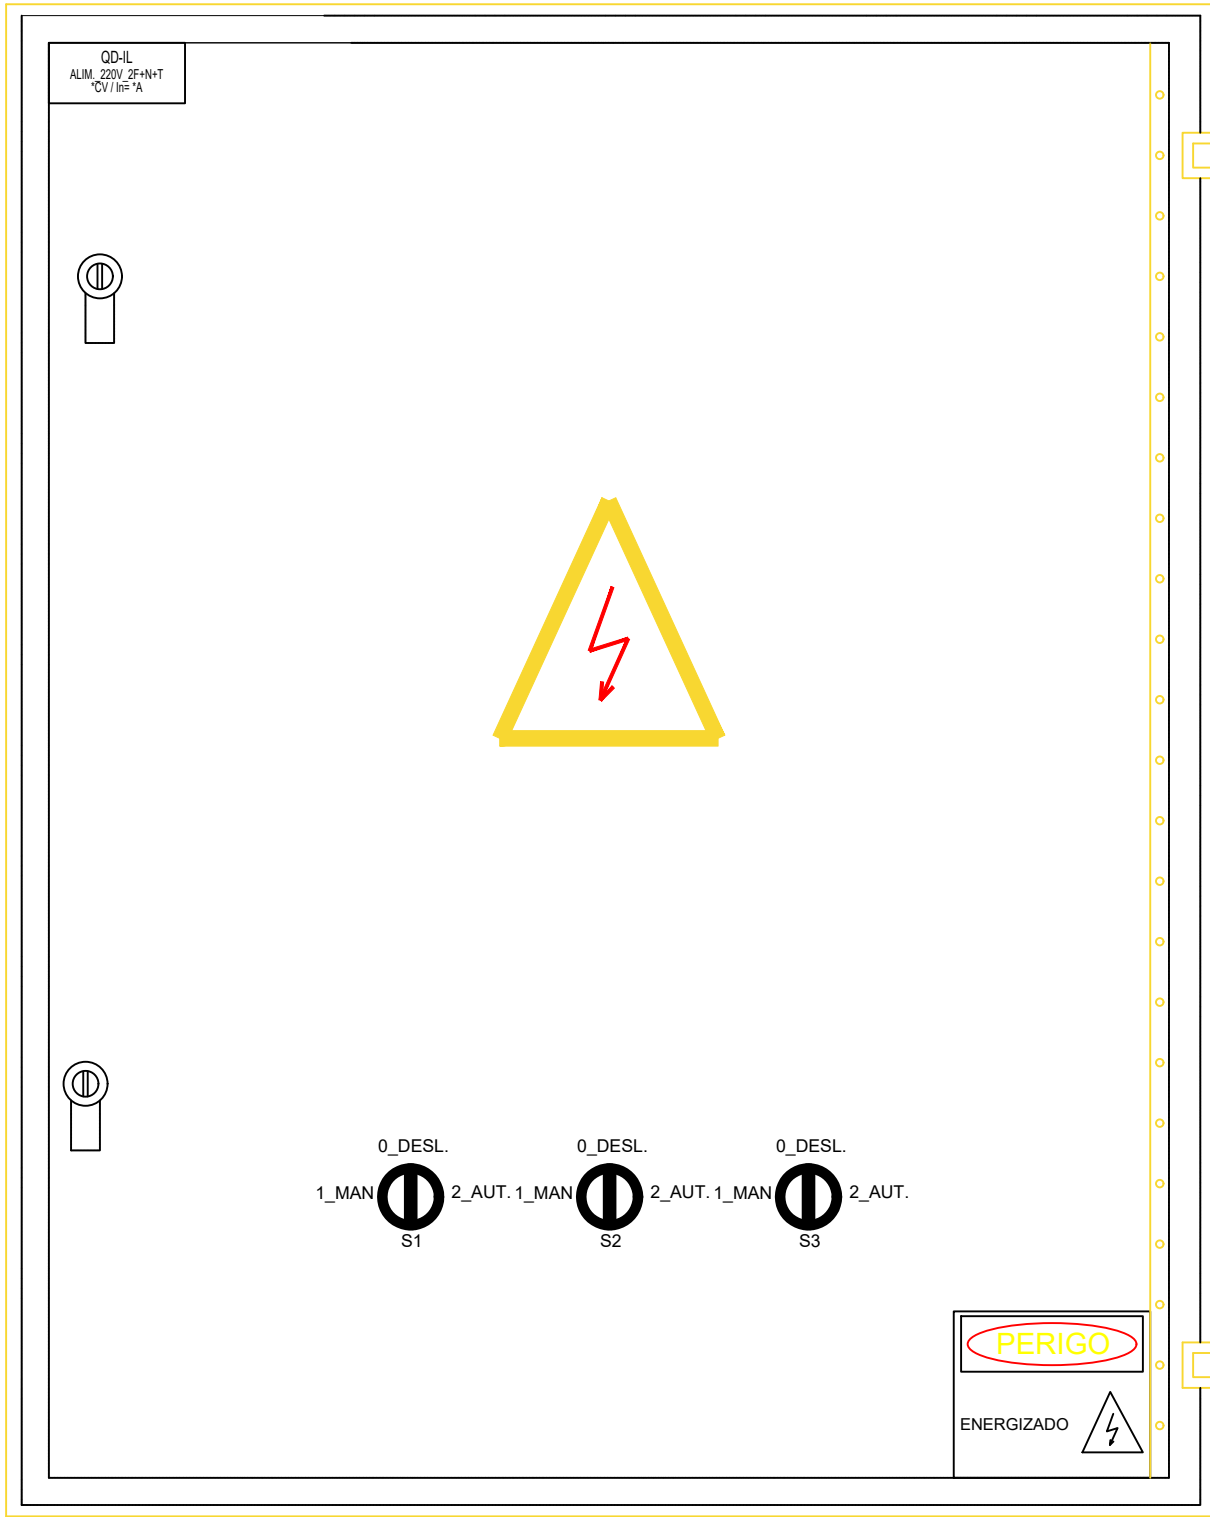


500X400MM

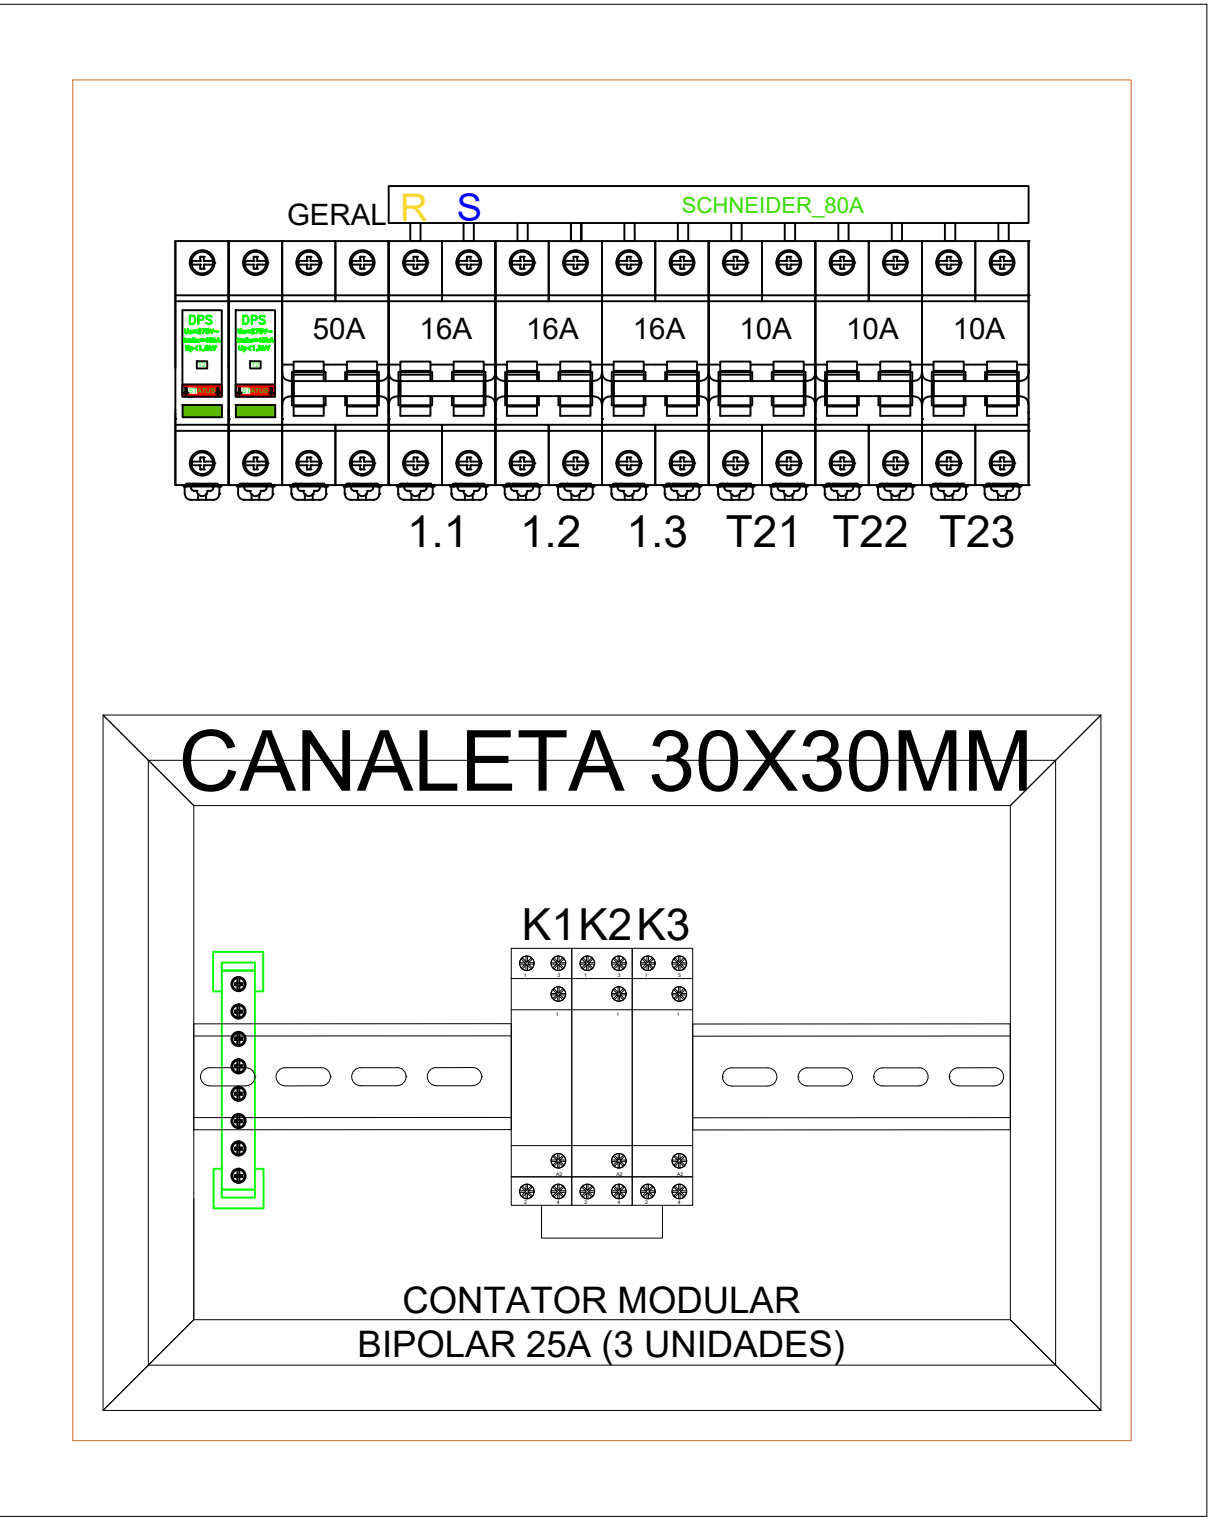

LEGENDA
FC FOTOCÉLULA
K CONTATOR
S CHAVE SELETORA

QDIL

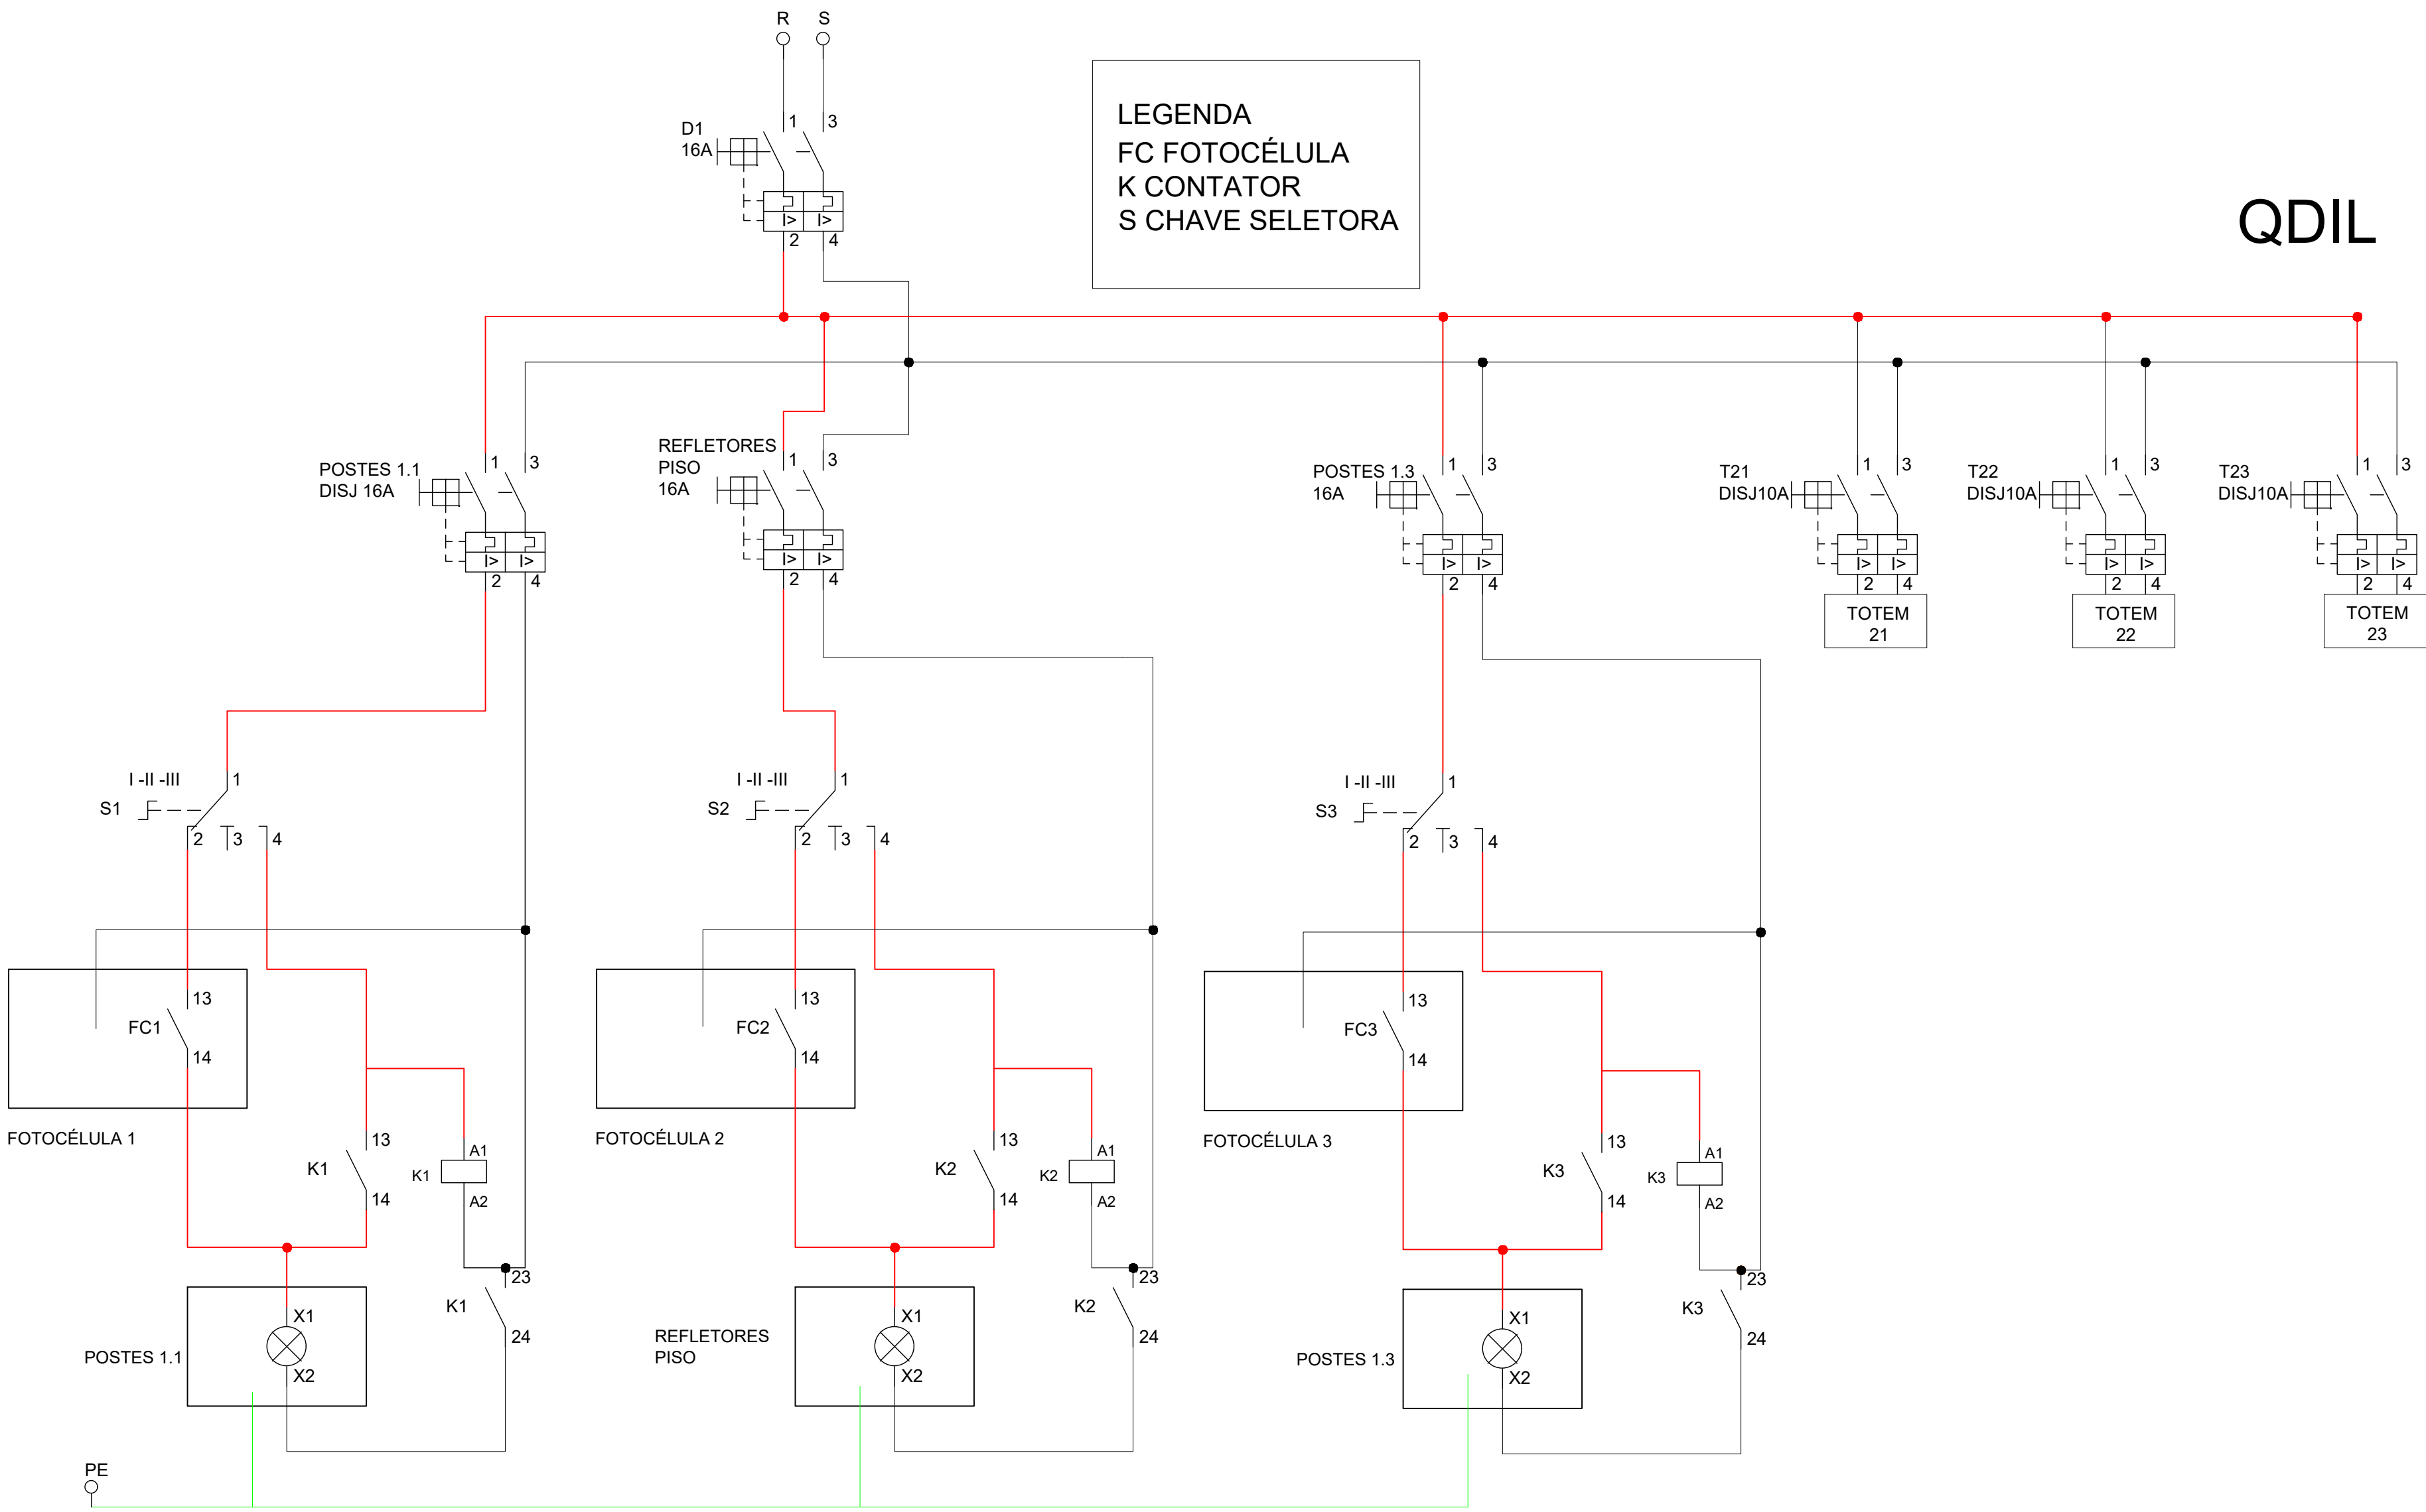

R01	NOVEMBRO/2023	AMAS/JABF	ATENDENDO COMUNIQUE-SE
REVISÃO	DATA	DESENHO	DESCRIÇÃO
PREFEITURA MUNICIPAL DA ESTÂNCIA TURÍSTICA DE TREMEMBÉ			
OBJETO: REVITALIZAÇÃO ARQUITETÔNICA DO COMPLEXO DAS PRAÇAS			
LOCAL: PRAÇA GERALDO COSTA E PRAÇA IRINEU MANCASTROPPI, CENTRO, TREMEMBÉ - SP.			
ASSUNTO: PROJETO ELÉTRICO - SITUAÇÃO PRETENDIDA			
CLEMENTE ANTONIO DE LIMA NETO PROFESSOR DE MATEMÁTICA		ALEXANDRE MARCUS ALVES DOS SANTOS PROFESSOR DE MATEMÁTICA	
FOLHA:	ELE 05/06	DATA:	OUT/2023
ESCALA:	INDICADA	DESENHO:	R01