




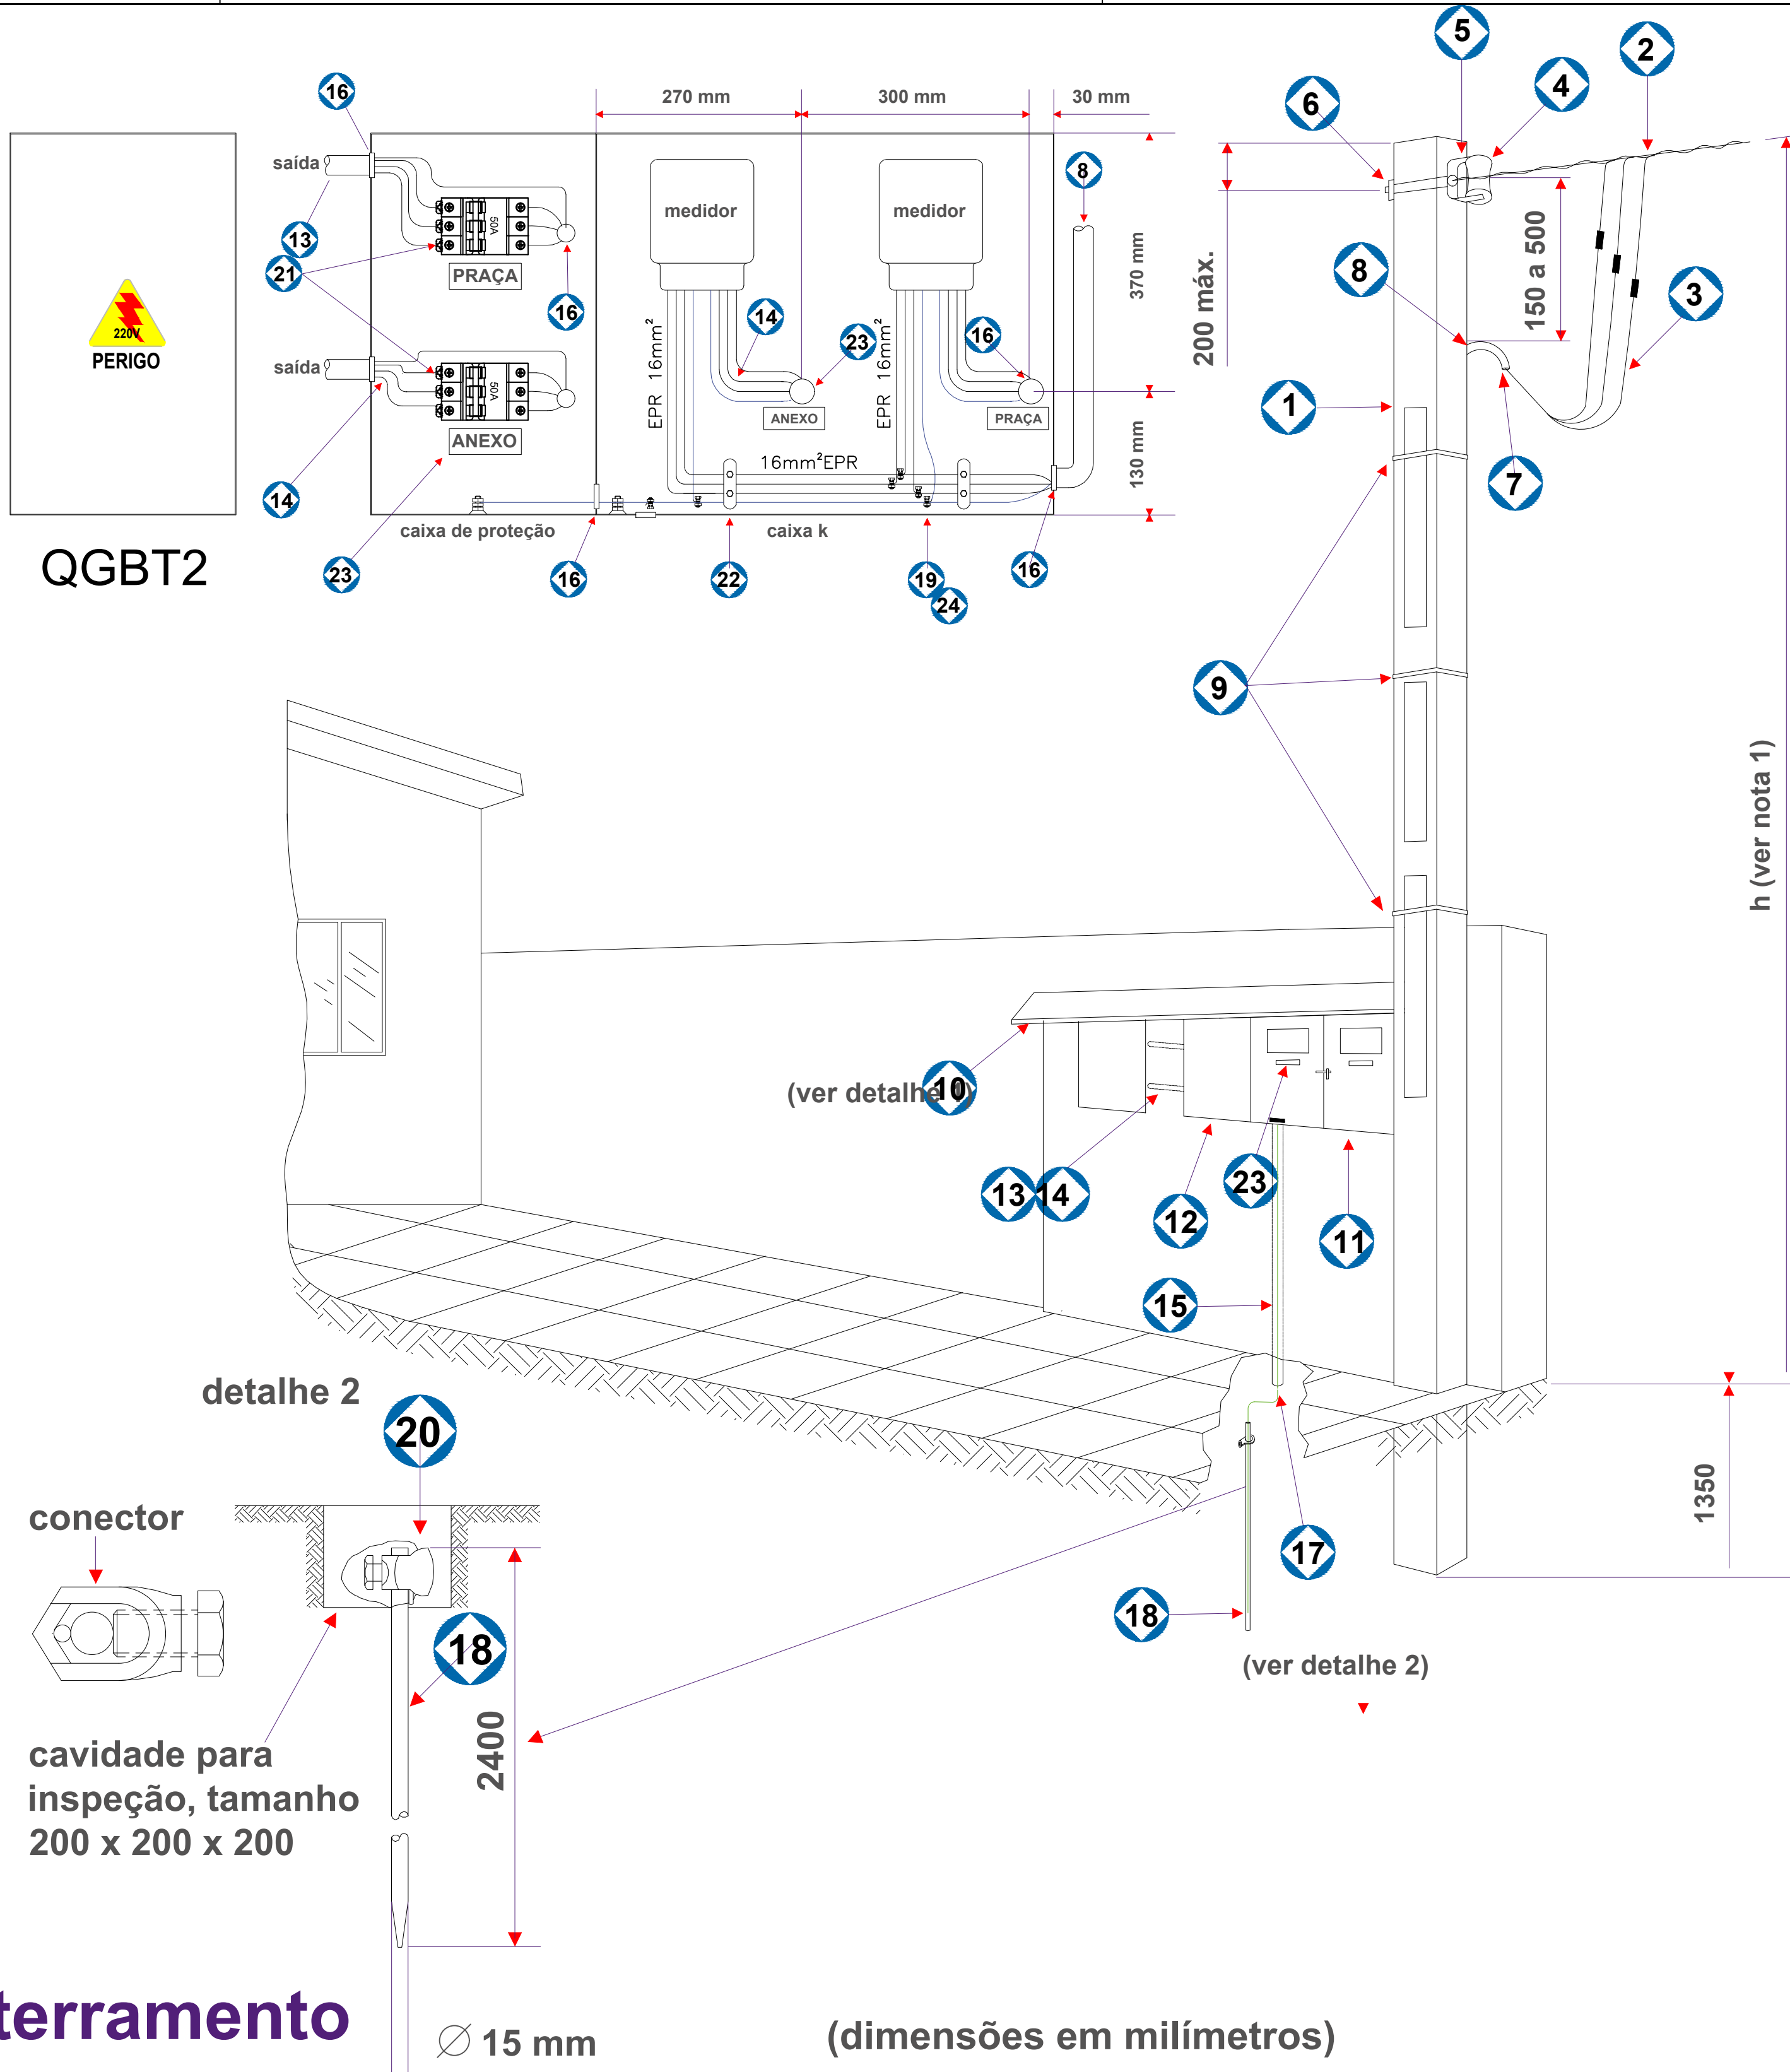


Aterramento

(dimensões em milímetros)

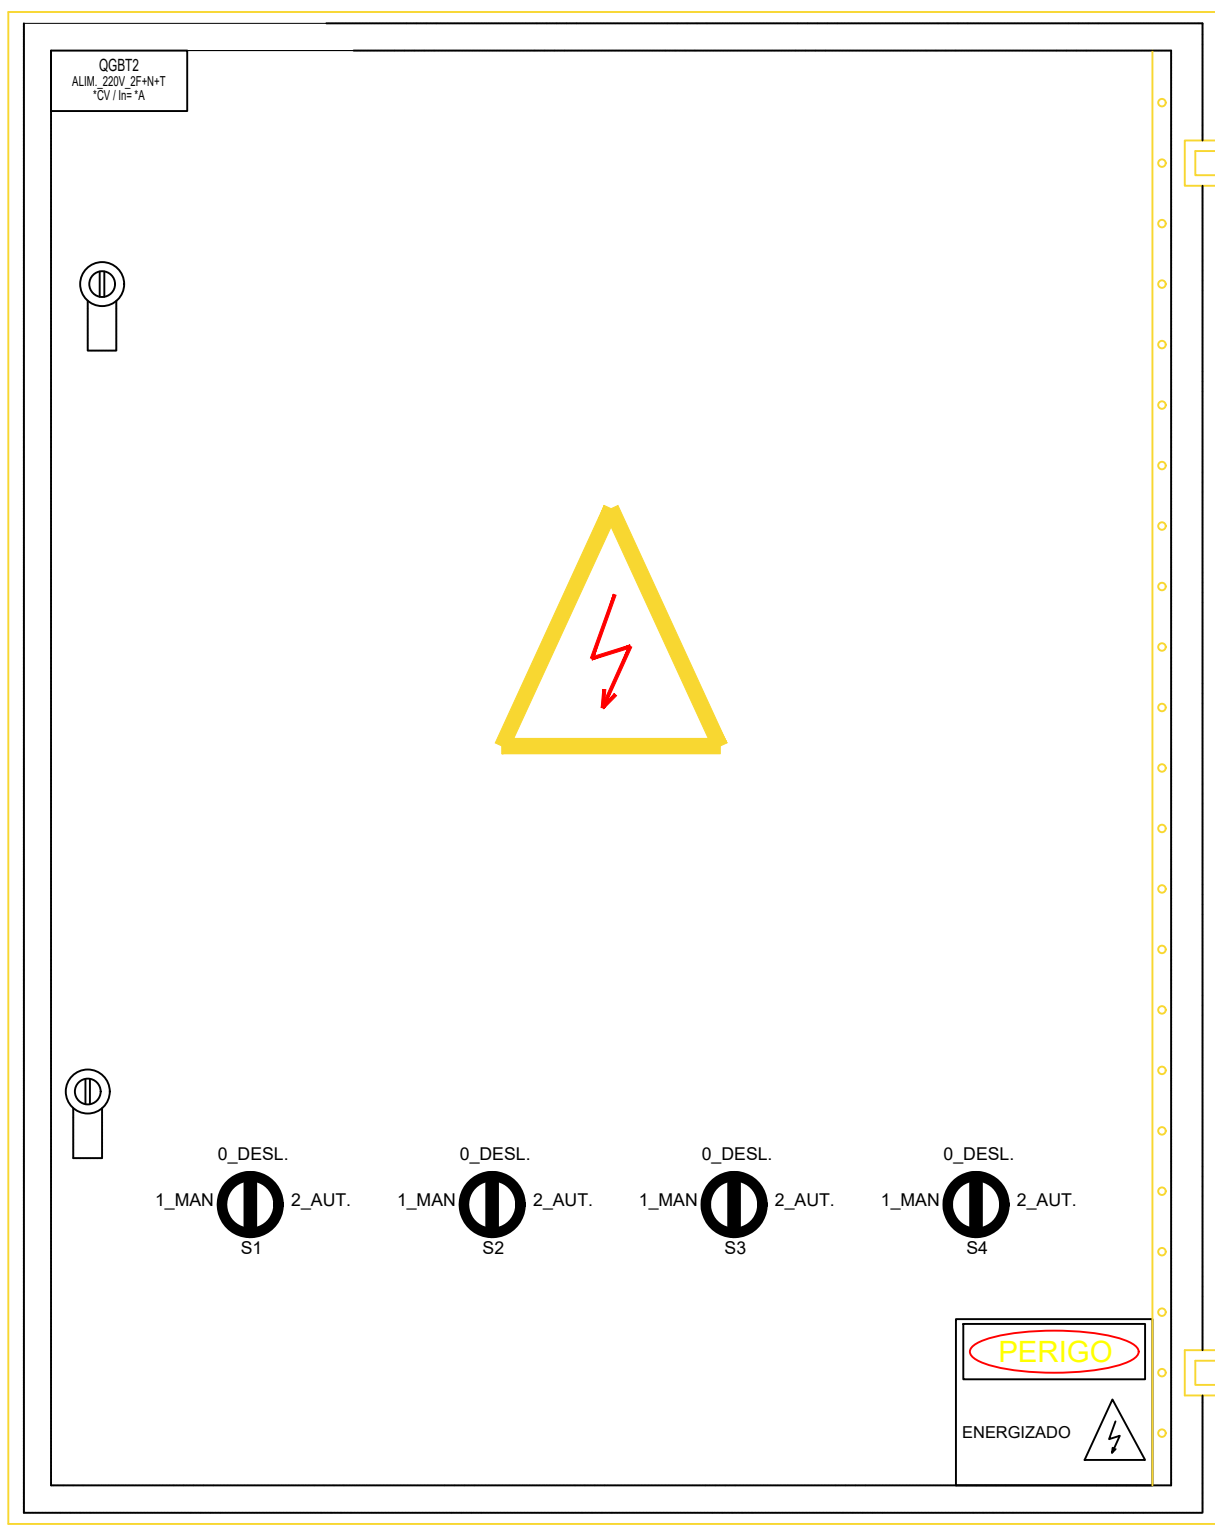

500X400MM

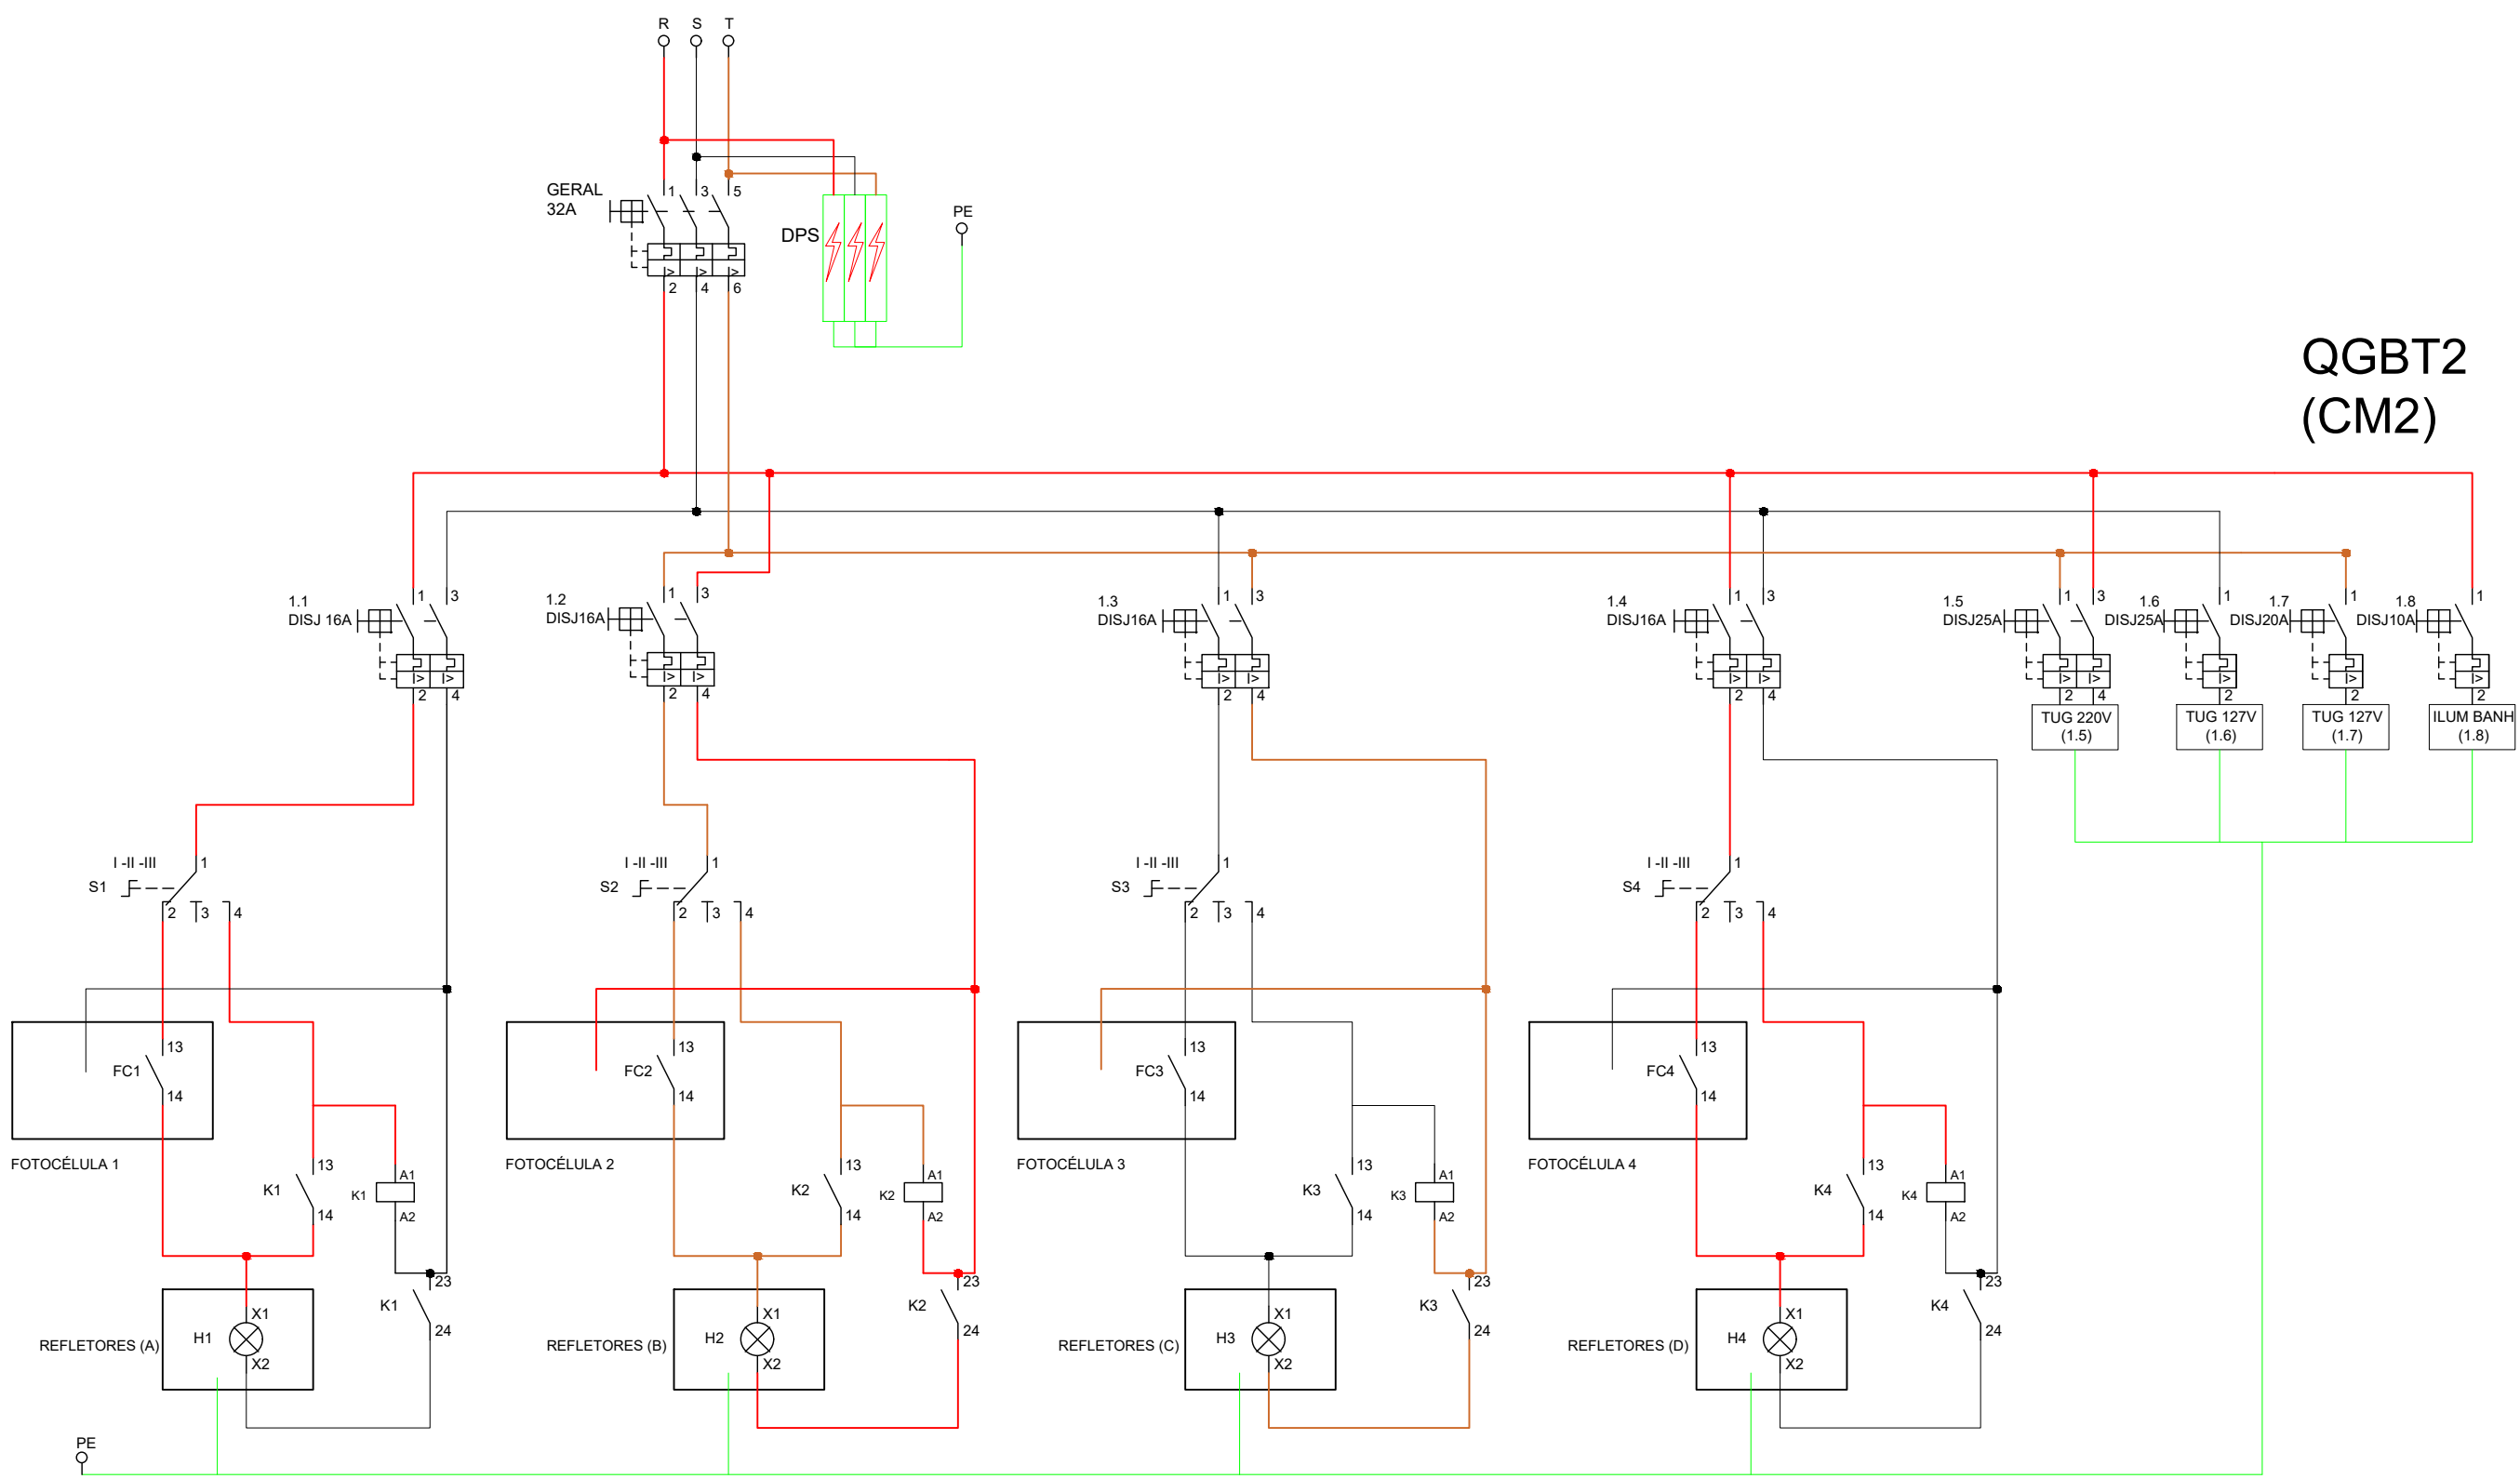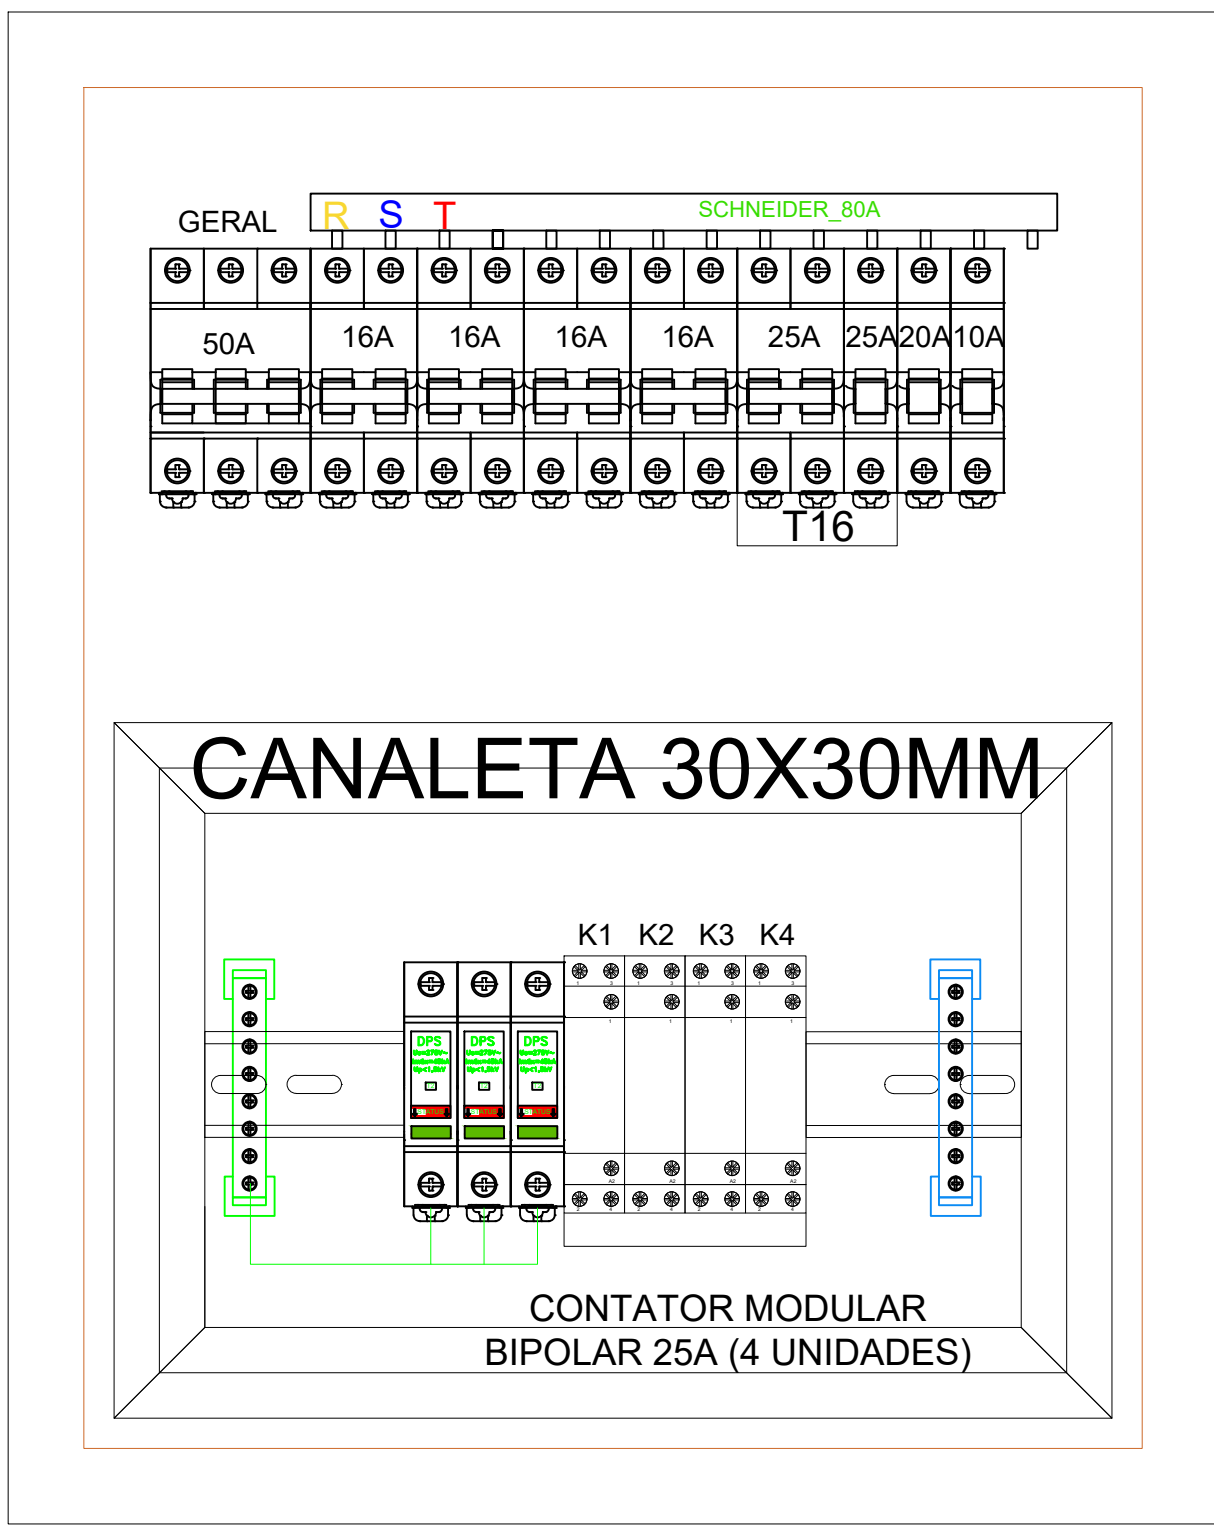

R01	NOVEMBRO/2023	AMAS/JABF	ATENDENDO COMUNIQUE-SE
REVISÃO	DATA	DESENHO	DESCRIÇÃO
 PREFEITURA MUNICIPAL DA ESTÂNCIA TURÍSTICA DE TREMEMBÉ			
OBJETO: REVITALIZAÇÃO ARQUITETÔNICA DO COMPLEXO DAS PRAÇAS			
LOCAL: PRAÇA GERALDO COSTA E PRAÇA IRINEU MANCASTROPPI, CENTRO, TREMEMBÉ - SP.			
ASSUNTO: PROJETO ELÉTRICO - SITUAÇÃO PRETENDIDA			
CLEMENTE ANTÔNIO DE LIMA NETO PROJETO ELÉTRICO		ALEXANDRE MARCUS ALVES DOS SANTOS PROJETO ELÉTRICO	
FOLHA: ELE 03/06		DATA: OUT/2023	
ESCALA: INDICADA		DESENHO: R01	