

ÁREA VERDE

S.PASSAGEM 01

472.01(equip. urbanos)

10.000

LOTE 11 -

10.000

LOTE 10 - QUAL

25.000

LOTE 9 - QUADRA F

10.000

LOTE 8 - QUADRA F

10.000


LOTE 7 - QUADRA F

10.000

LOTE 6

LOTE 1 - QUADRA F

0.758

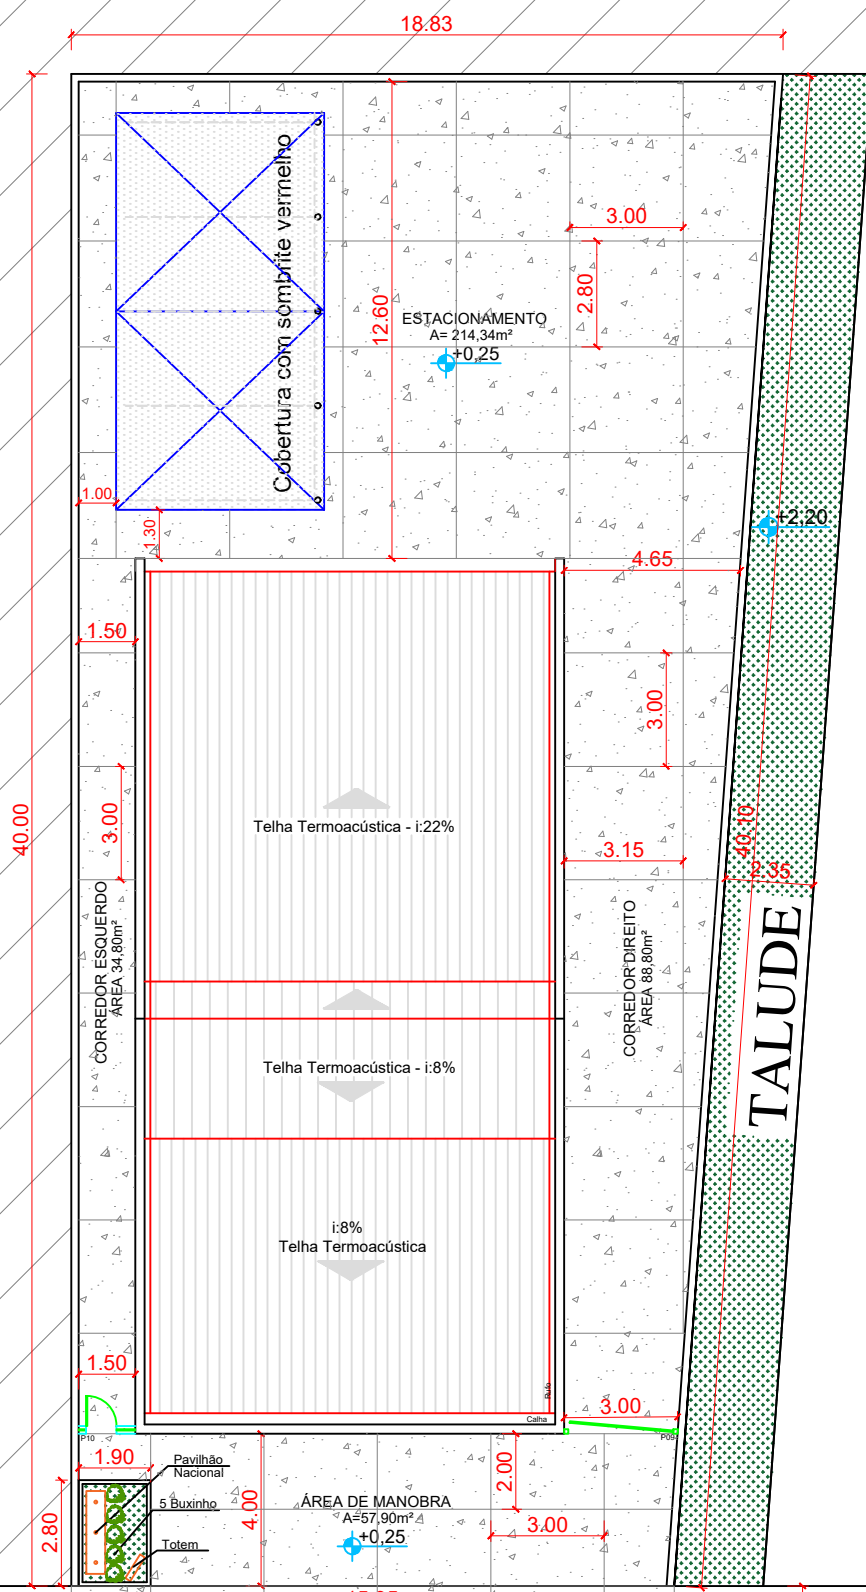


AVENIDA 01

ACESSO VEICULOS

Implantação

Escala: 1/200

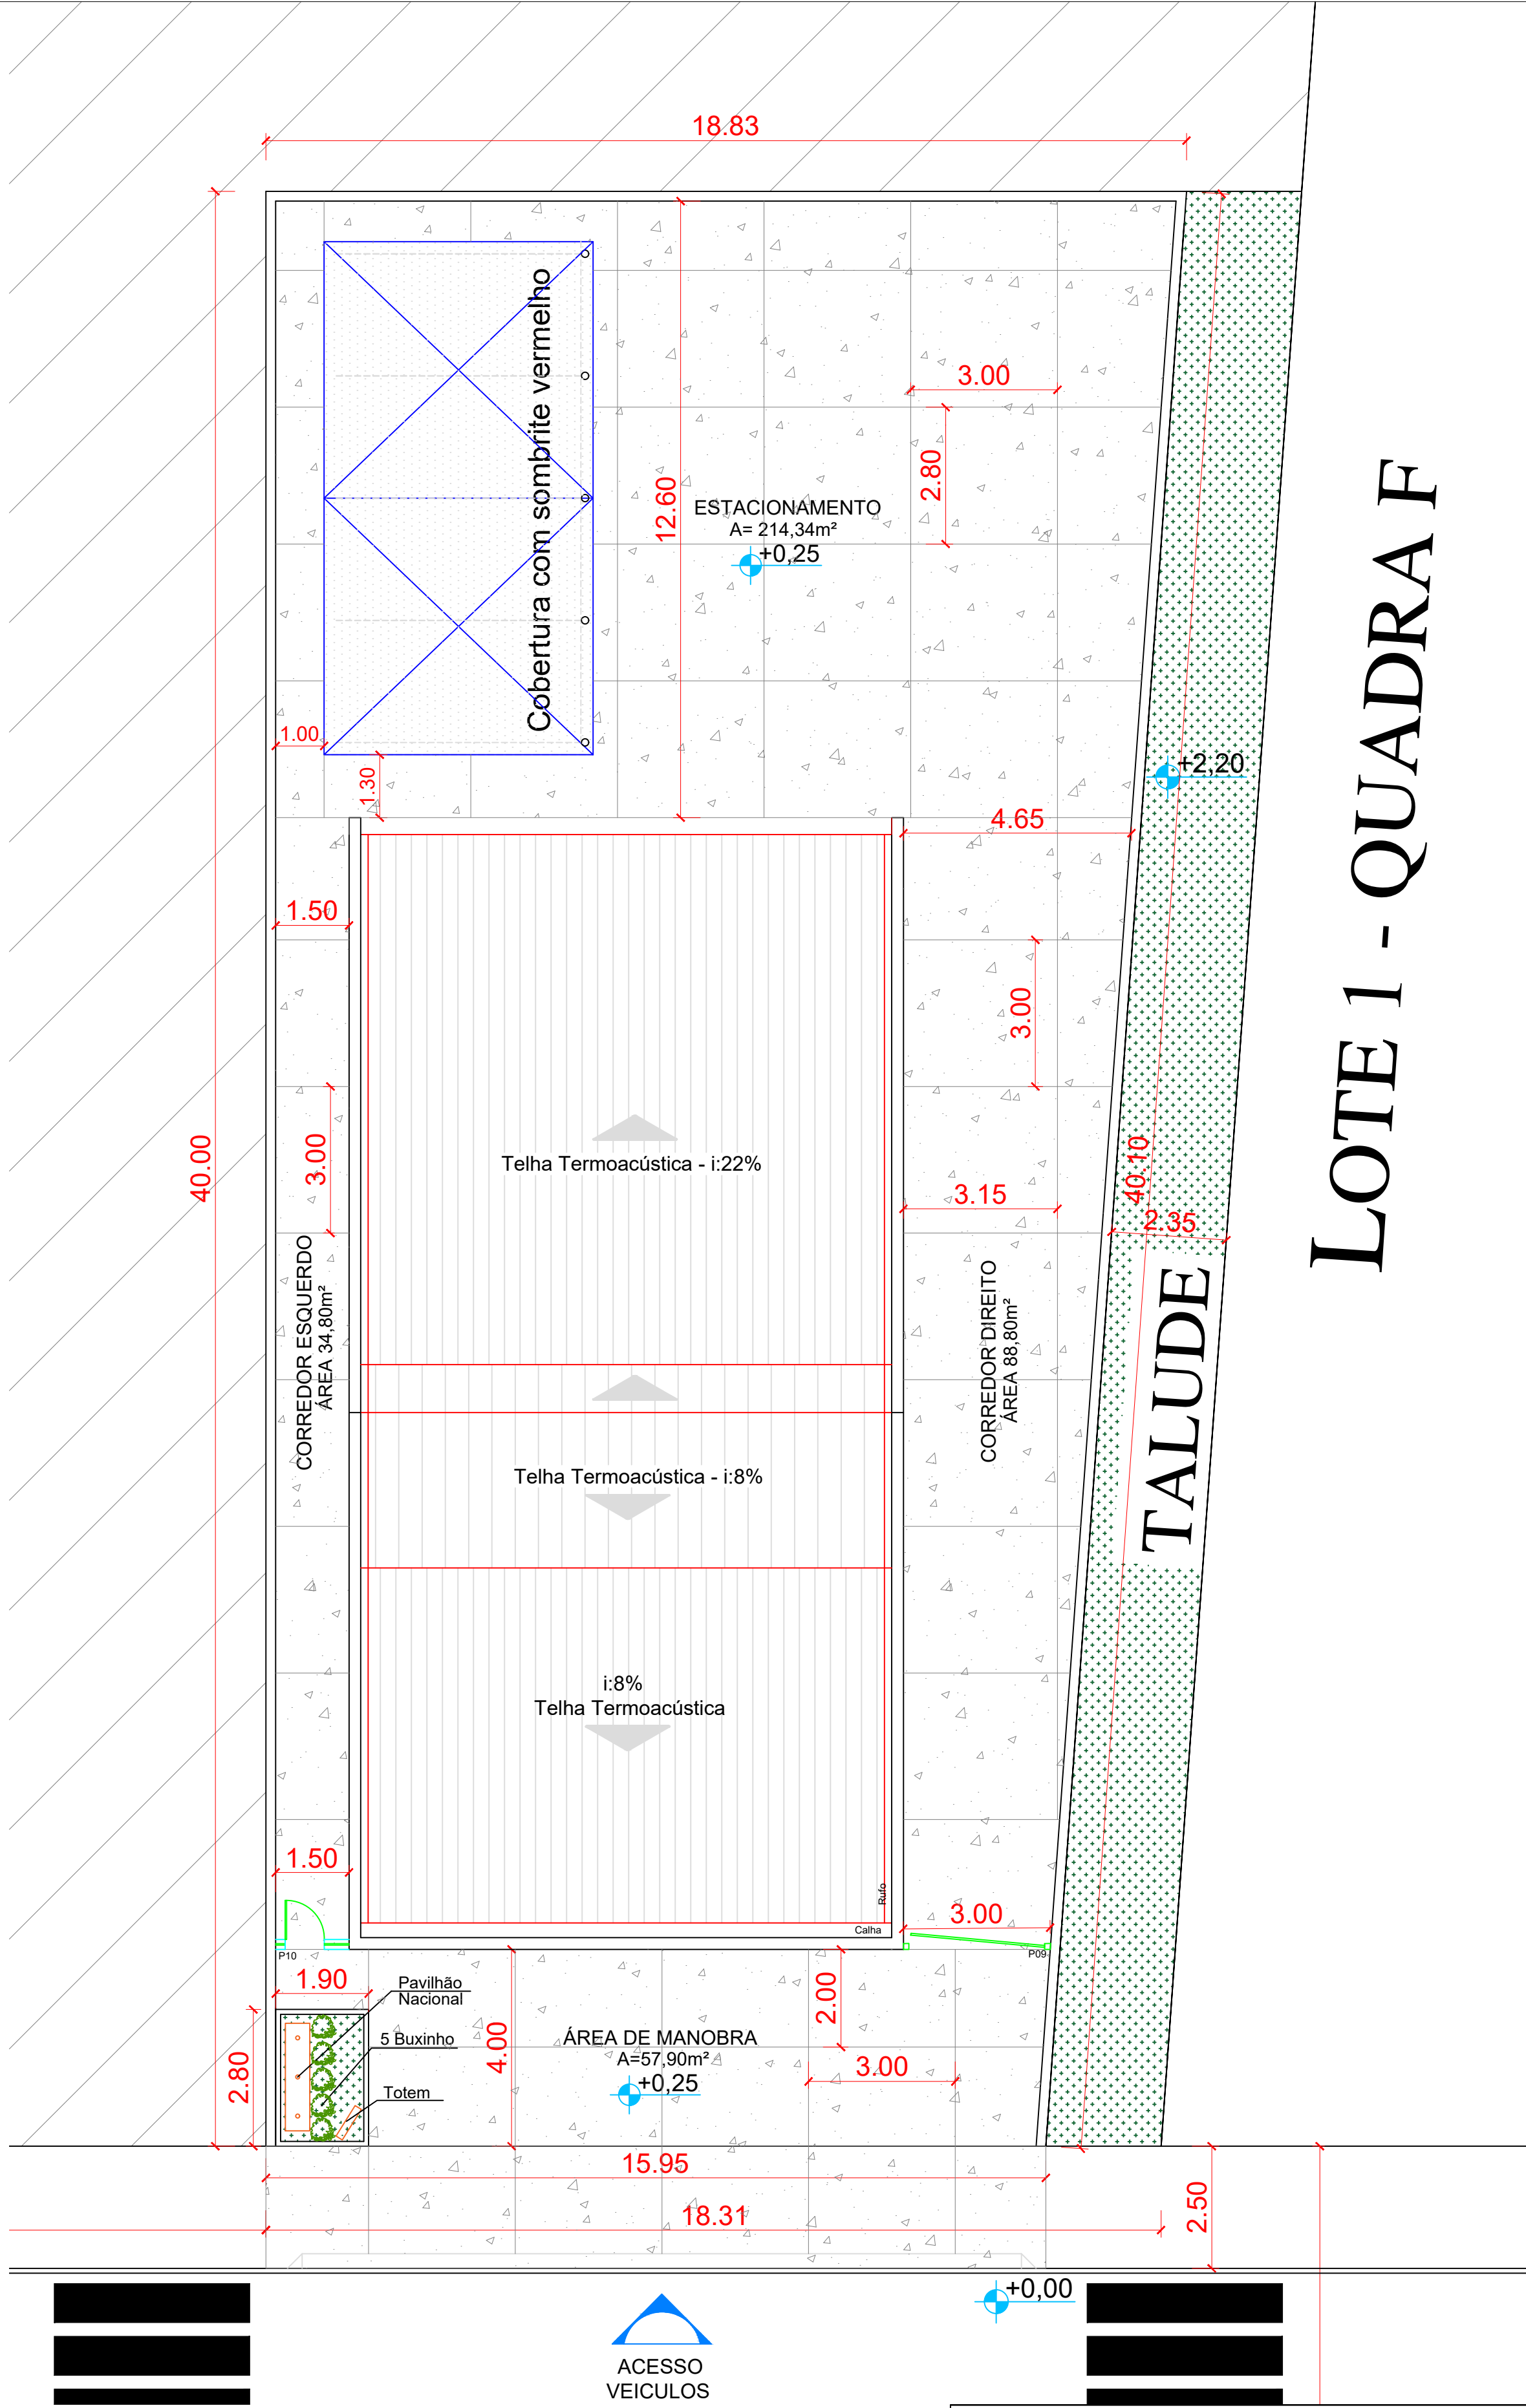

ACESSO VEICULOS

PREFEITURA MUNICIPAL DA ESTÂNCIA TURÍSTICA DE TREMEMBÉ	
OBJETO: CONSTRUÇÃO PARA IMPLANTAÇÃO DO POSTO DO CORPO DE BOMBEIROS NO MUNICÍPIO DE TREMEMBÉ	
LOCAL: AVENIDA HELENICE MANFREDINI, N°71, BAIRRO DO CAMINHO NOVO, LOTEAMENTO BARÃO DE TREMEMBÉ - TREMEMBÉ-SP	
ASSUNTO: PROJETO ARQUITETÔNICO - IMPLANTAÇÃO	
FEITO POR: CLEMENTE ANTONIO DE LIMA NETO PROJETO ARQUITETÔNICO	FEITO POR: LEOMAR OLIVEIRA DIAS ENGENHEIRO CHEFE DE PROJETOS
DATA: JUN/2025	ESCALA: INDICADA
DESIGNO: R00	