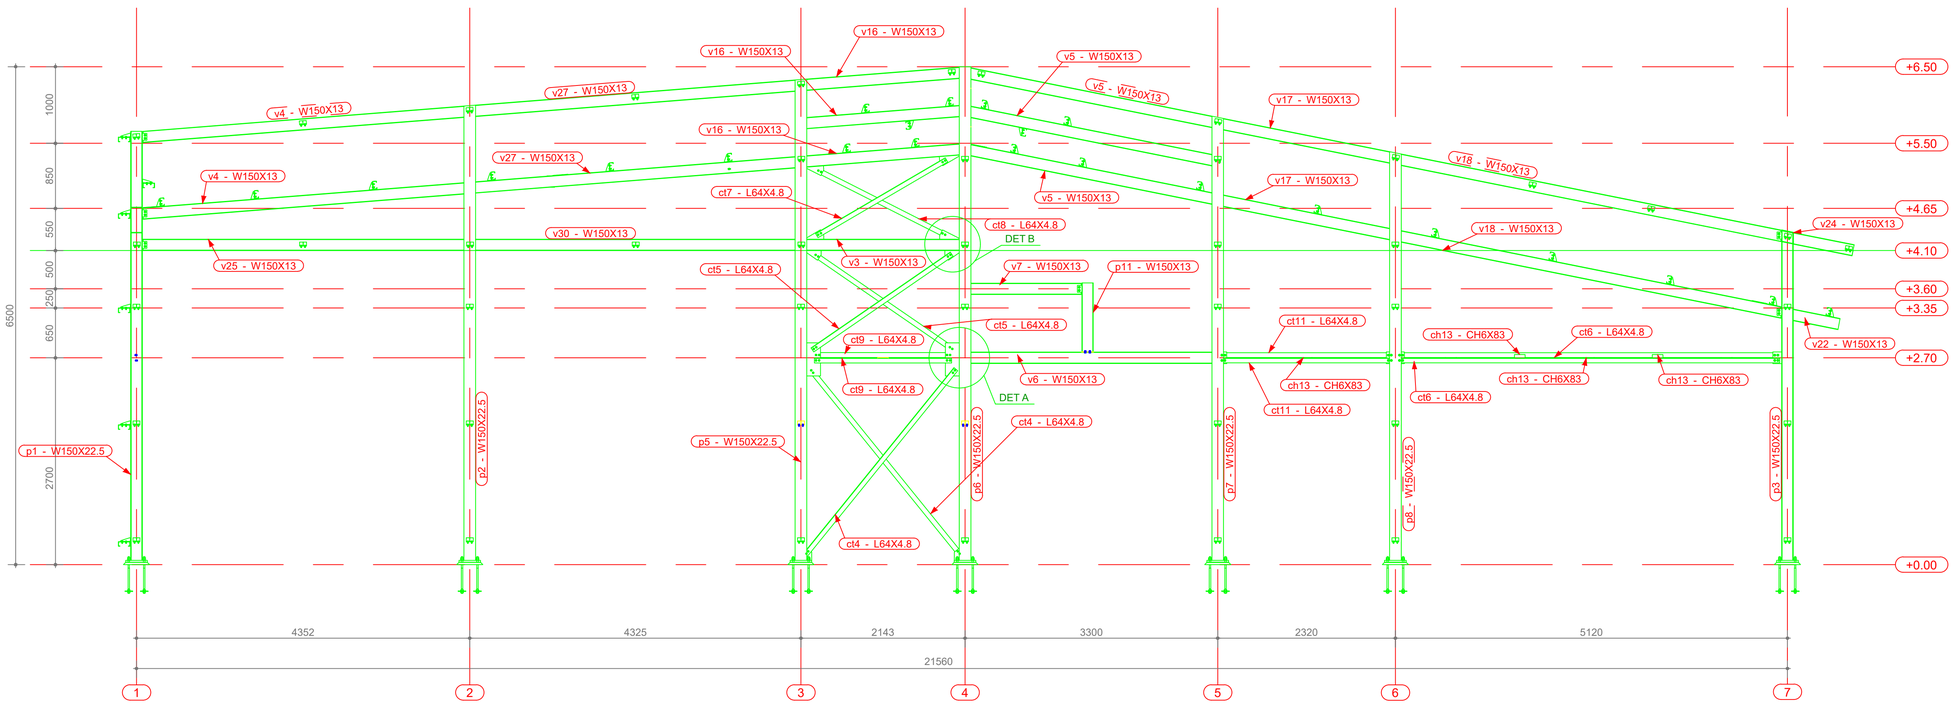

EIXO A (PLANO DO PÓRTICO)
Escala: 1:40

DETALHE A
Esc.: 1:5

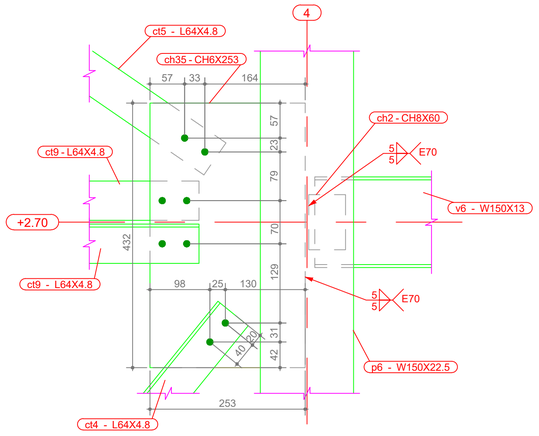

DETALHE B
Esc.: 1:5

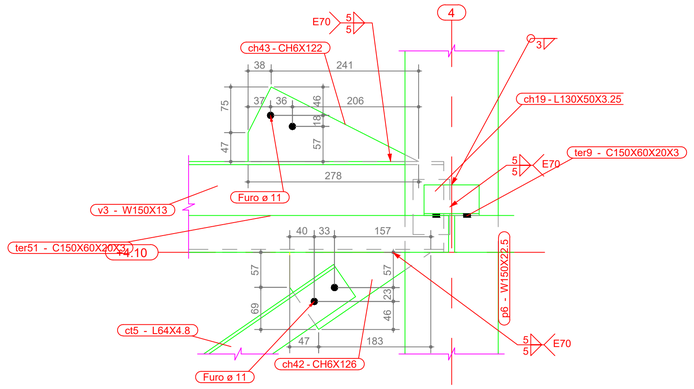

PREFEITURA MUNICIPAL DA ESTÂNCIA TURÍSTICA DE TREMEMBÉ

OBJETO: CONSTRUÇÃO PARA IMPLANTAÇÃO DO POSTO DO CORPO DE BOMBEIROS NO MUNICÍPIO DE TREMEMBÉ

LOCAL: AVENIDA HELENICE MANFREDINI, N°71, BAIRRO DO CAMINHO NOVO, LOTEAMENTO BARÃO DE TREMEMBÉ – TREMEMBÉ–SP

ASSUNTO: PROJETO ESTRUTURA METÁLICA

FOLHA:	EST 03/08
DATA:	JUN/2025
ESCALA:	INDICADA
DESENHO:	R00

CLEMENTE ANTONIO DE LIMA NETO
PREFEITO MUNICIPAL

LEOMAR OLIVEIRA DIAS
ENGENHEIRO CIVIL
CREA/SP: 060085891