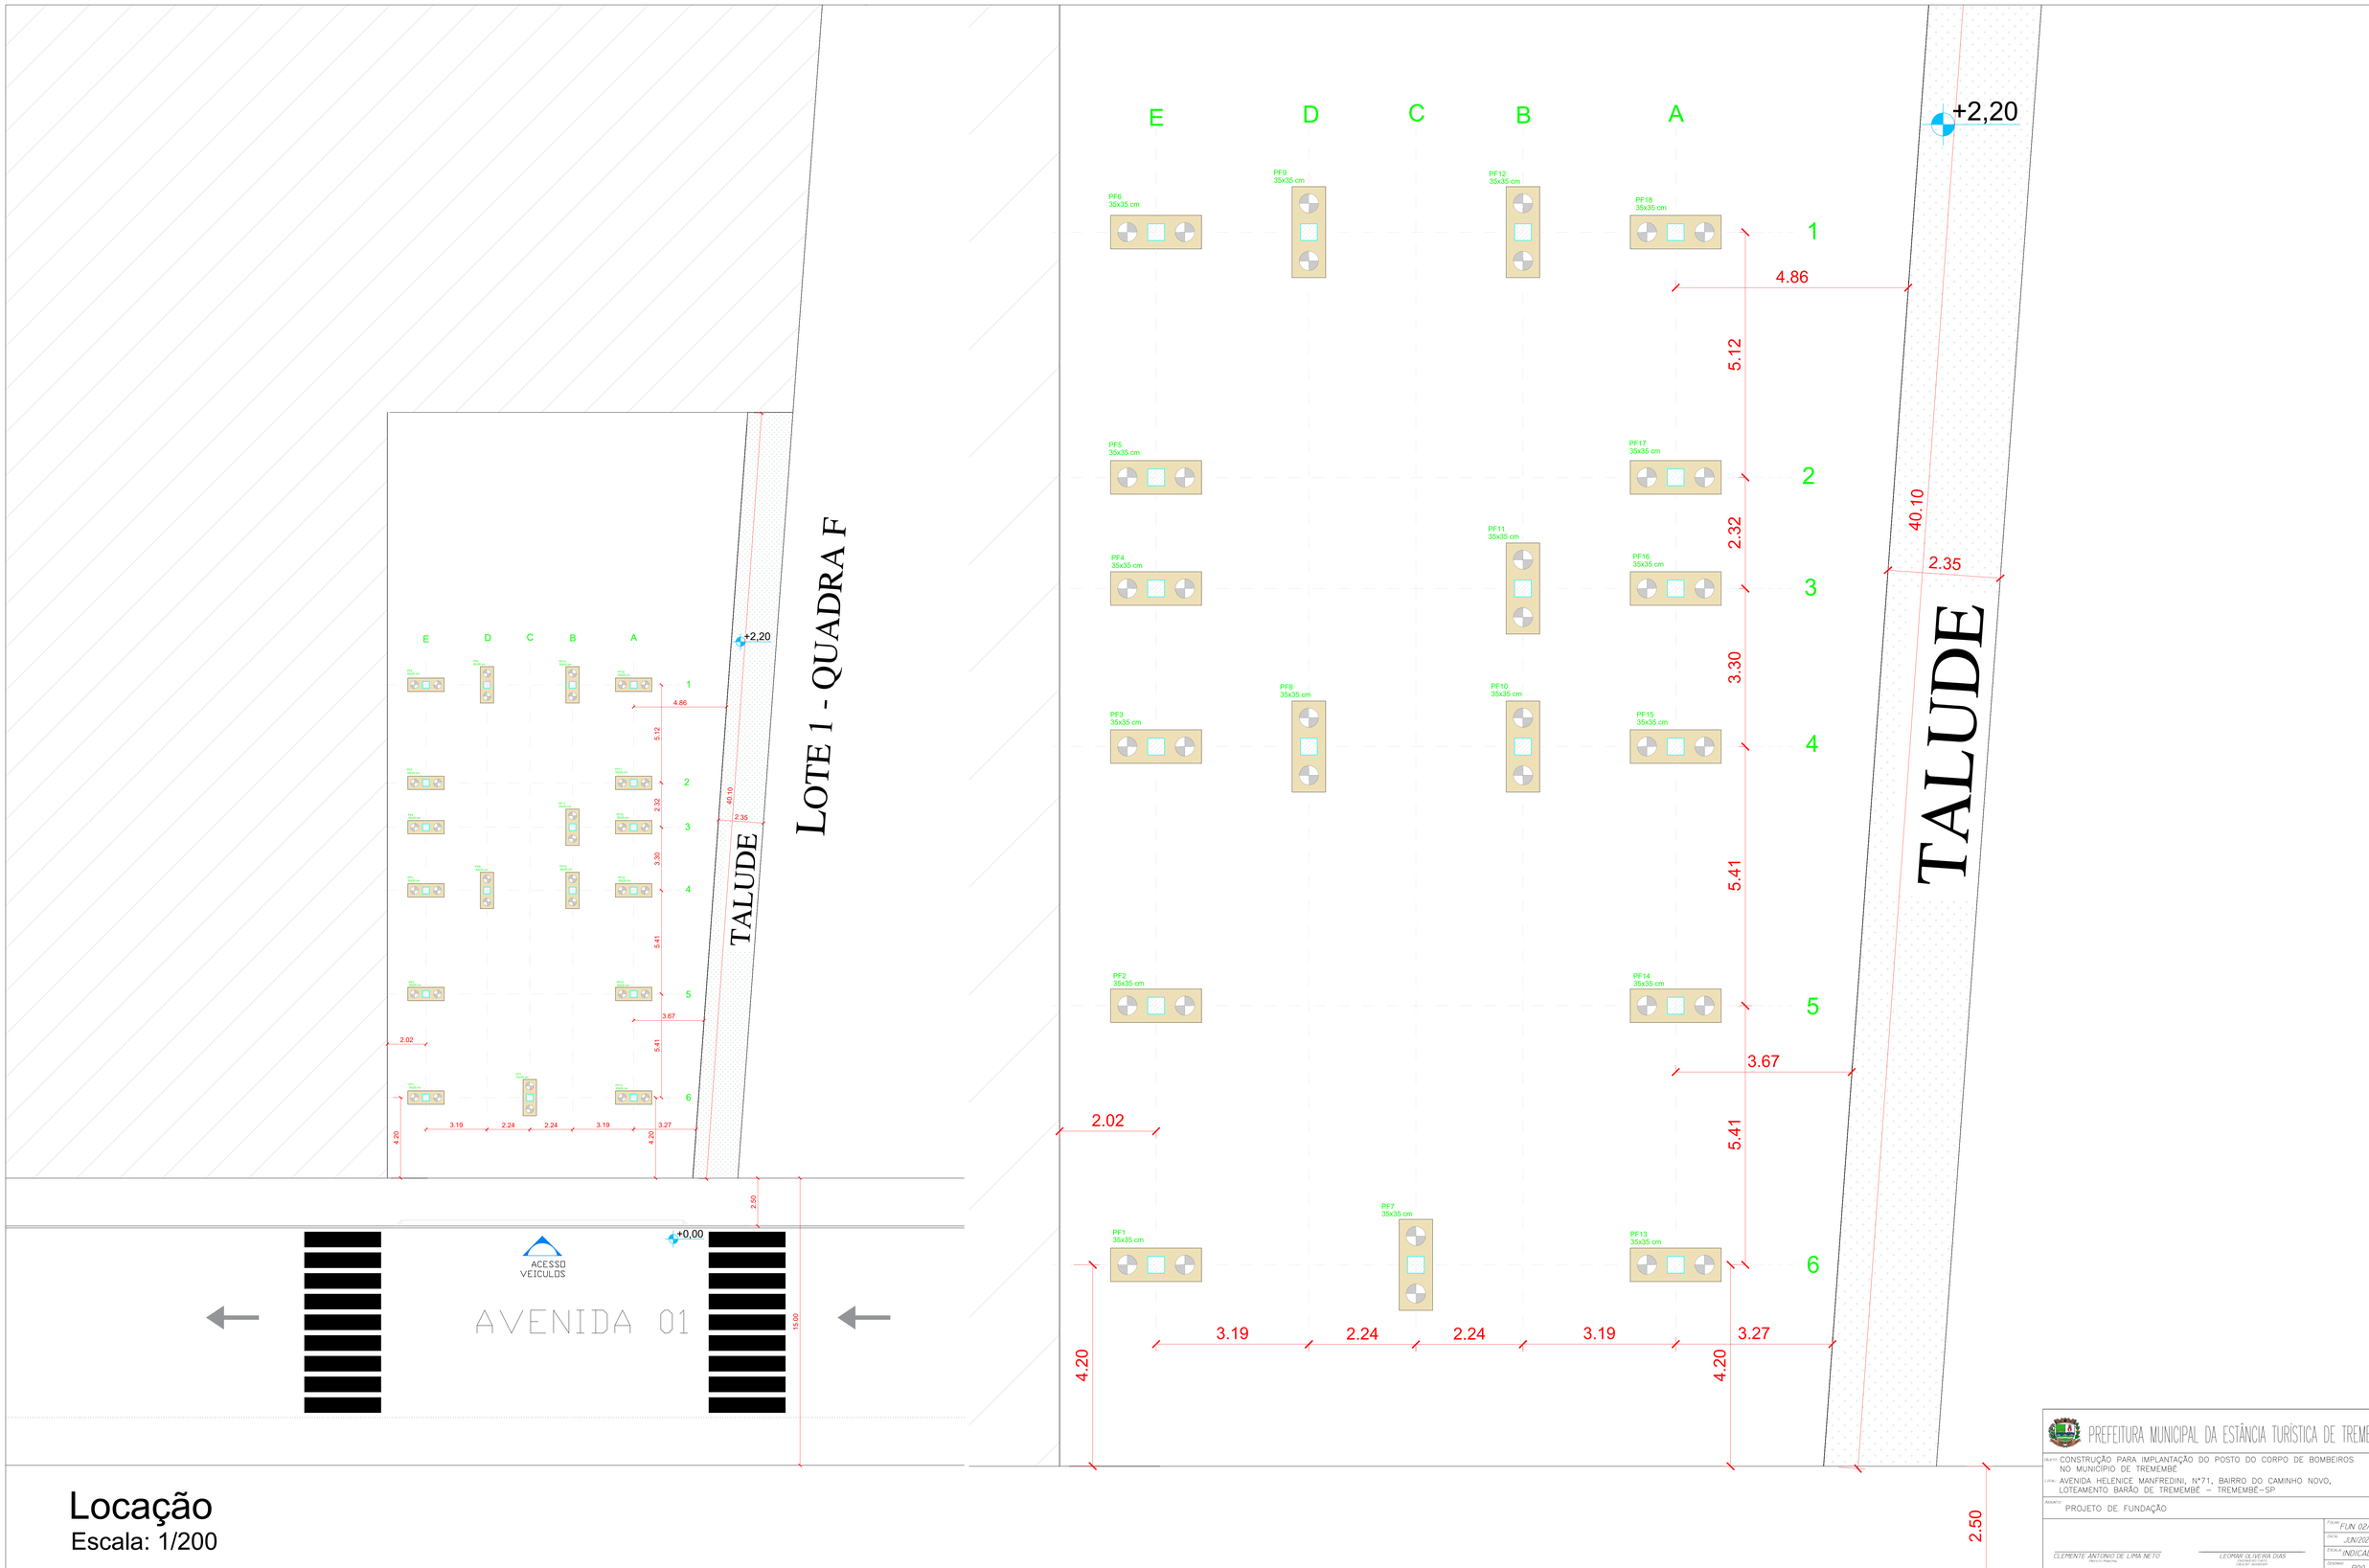


Locação
Escala: 1/200

PREFEITURA MUNICIPAL DA ESTÂNCIA TURÍSTICA DE TREMEMBÉ

OBJETO: CONSTRUÇÃO PARA IMPLANTAÇÃO DO POSTO DO CORPO DE BOMBEIROS NO MUNICÍPIO DE TREMEMBÉ

LOCAL: AVENIDA HELENICE MANFREDINI, Nº71, BAIRRO DO CAMINHO NOVO, LOTEAMENTO BARÃO DE TREMEMBÉ – TREMEMBÉ–SP

ASSUNTO: PROJETO DE FUNDAÇÃO

FOLHA: FUN 02/02
DATA: JUN/2025
ESCALA: INDICADA
DESENHO: R00

CLEMENTE ANTONIO DE LIMA NETO
Arquiteto e Urbanista

LEOMAR OLIVEIRA DIAS
DESENHISTA CAD'S
CREA/SP 5060192/D