
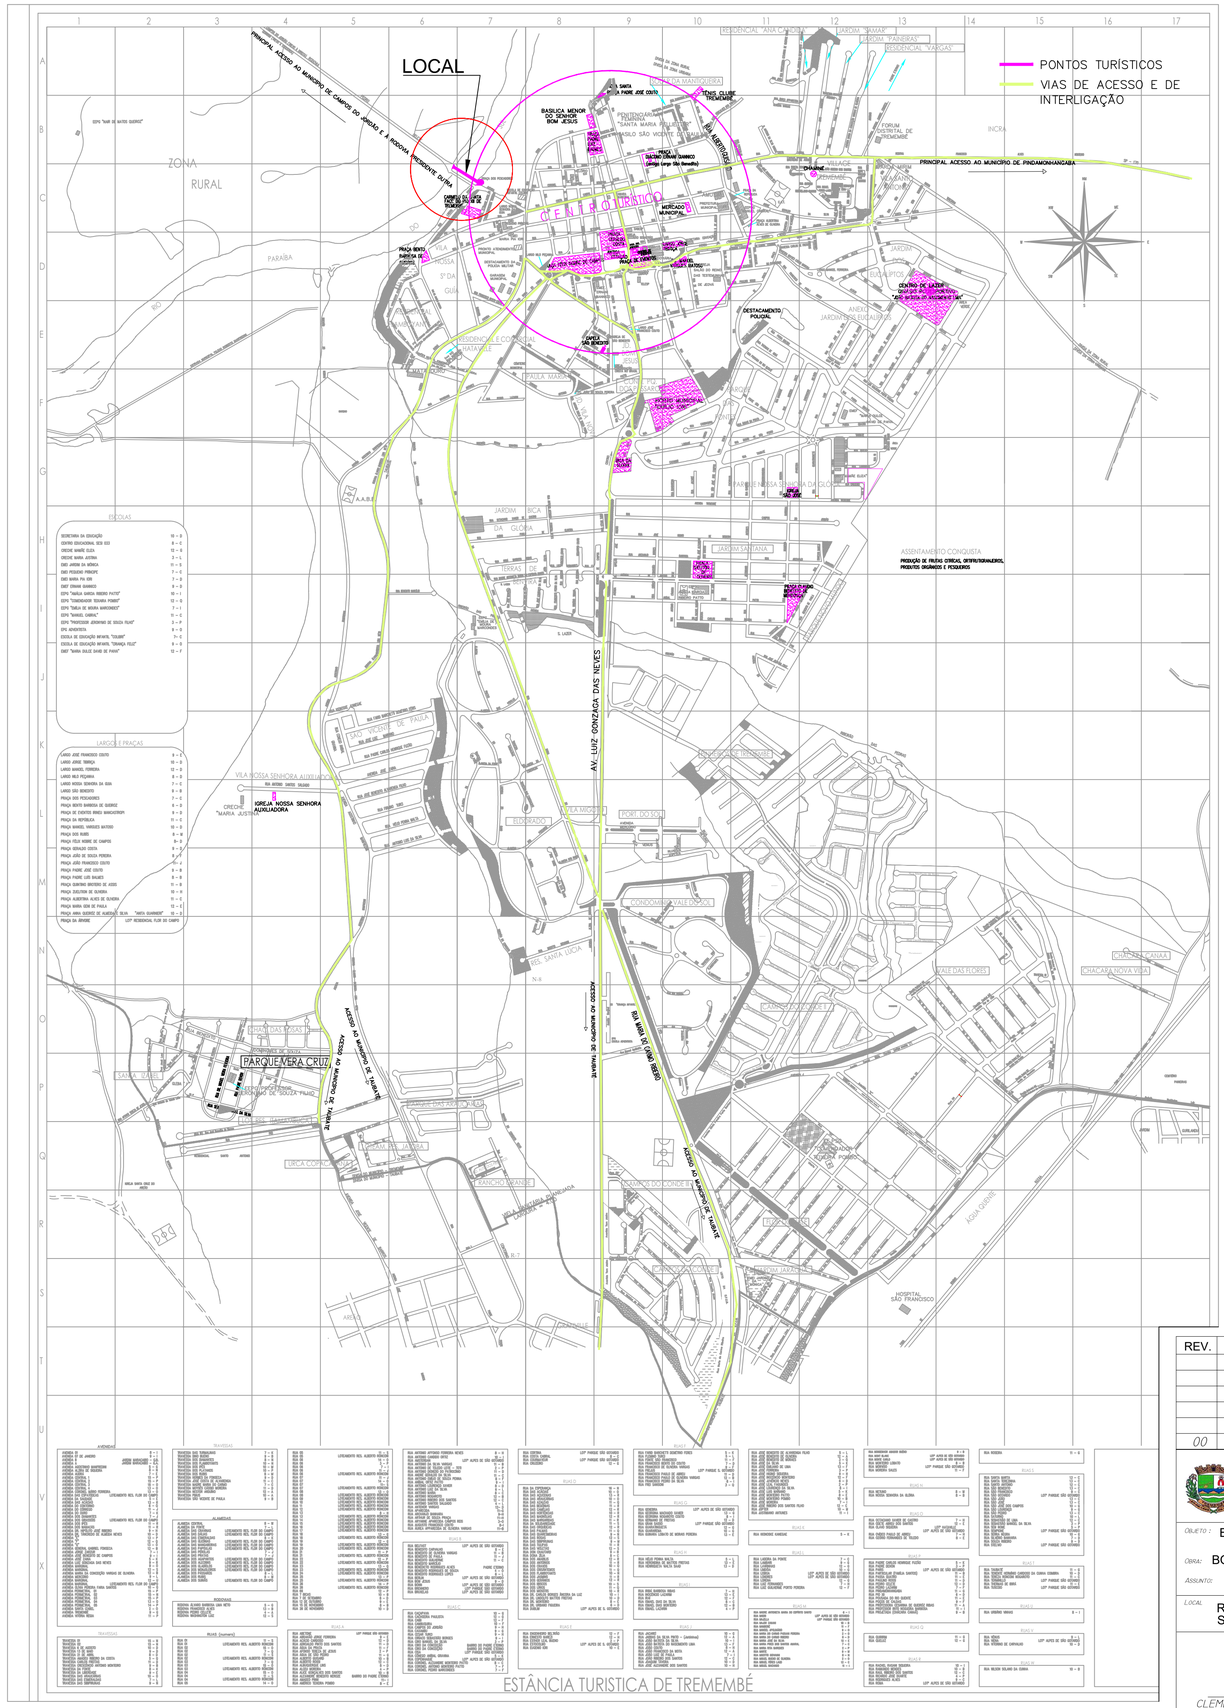


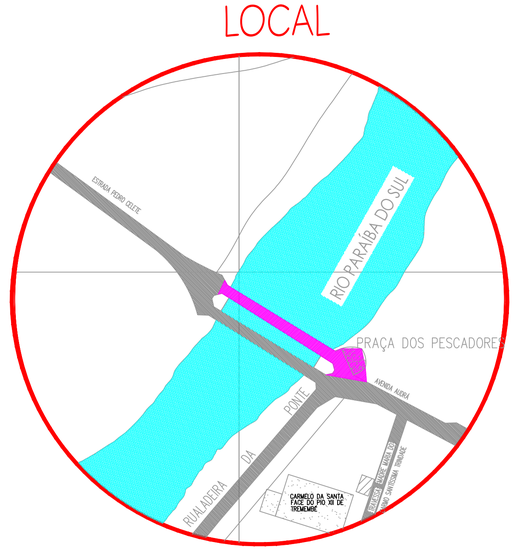

PLANTA DE SITUAÇÃO

S/ ESCALA

REV.	DATA	AUTOR	DESCRIÇÃO
00	05/09		

PREFEITURA MUNICIPAL DA ESTÂNCIA TURÍSTICA DE TREMEMBÉ

OBJETO : BOULEVARD PONTE TREMEMBÉ

OBRA: BOULEVARD PONTE TREMEMBÉ

ASSUNTO: PLANTA DE SITUAÇÃO

LOCAL: RUA ISMAEL PAULA DE ABREU, S/N, LOTEAMENTO VILA NOSSA SENHORA DA GUIA, CENTRO, TREMEMBÉ, SP.

FOLHA: ARQ. 01/08

DATA: SETEMBRO/2022

ESCALA: INDICADAS

REV.: 00

CLEMENTE ANTONIO DE LIMA NETO
Prefeito Municipal

SERGIO LUIZ DE ALVARENGA
Engenheiro Civil / CREA nº060040600-SP
ART: 28021220221017160