
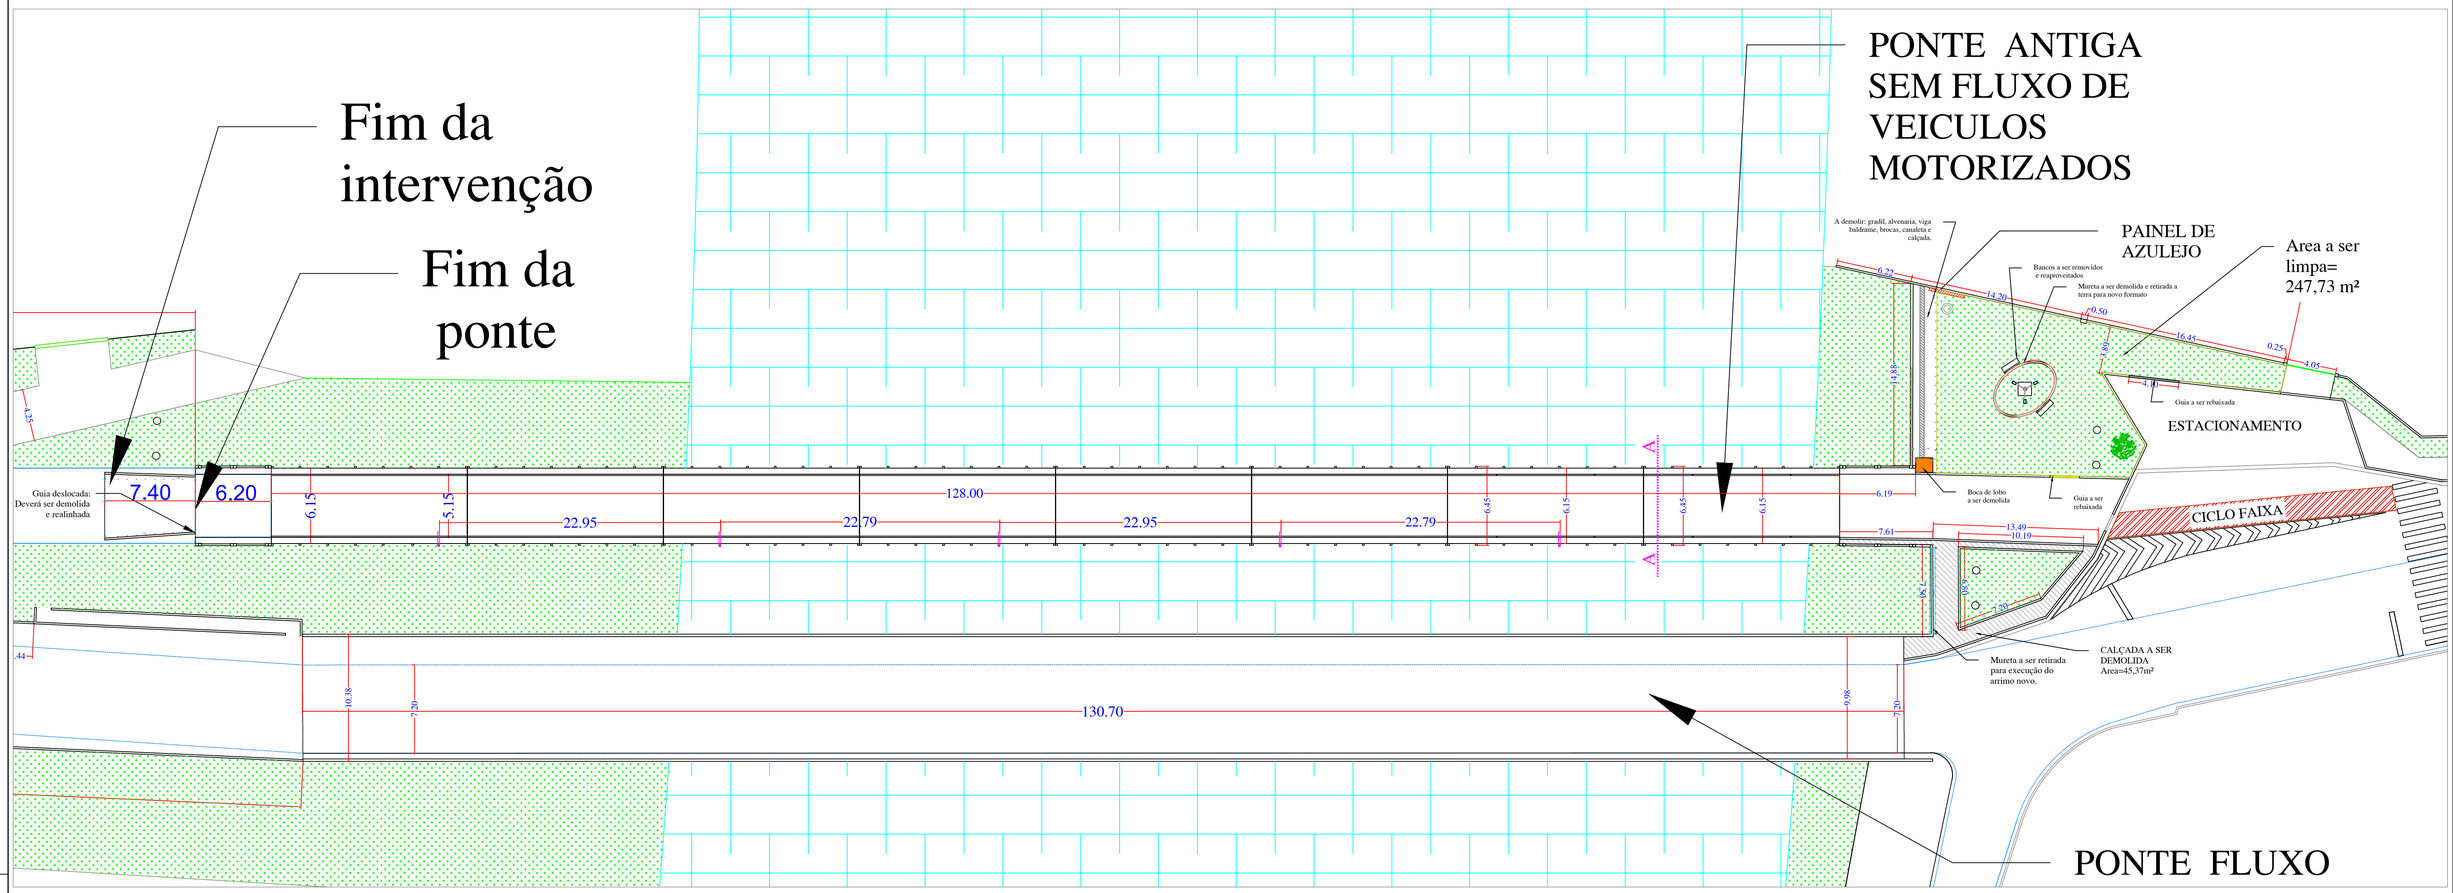



PLANTA BAIXA DA PONTE E CABECEIRAS

ESC.: 1:250

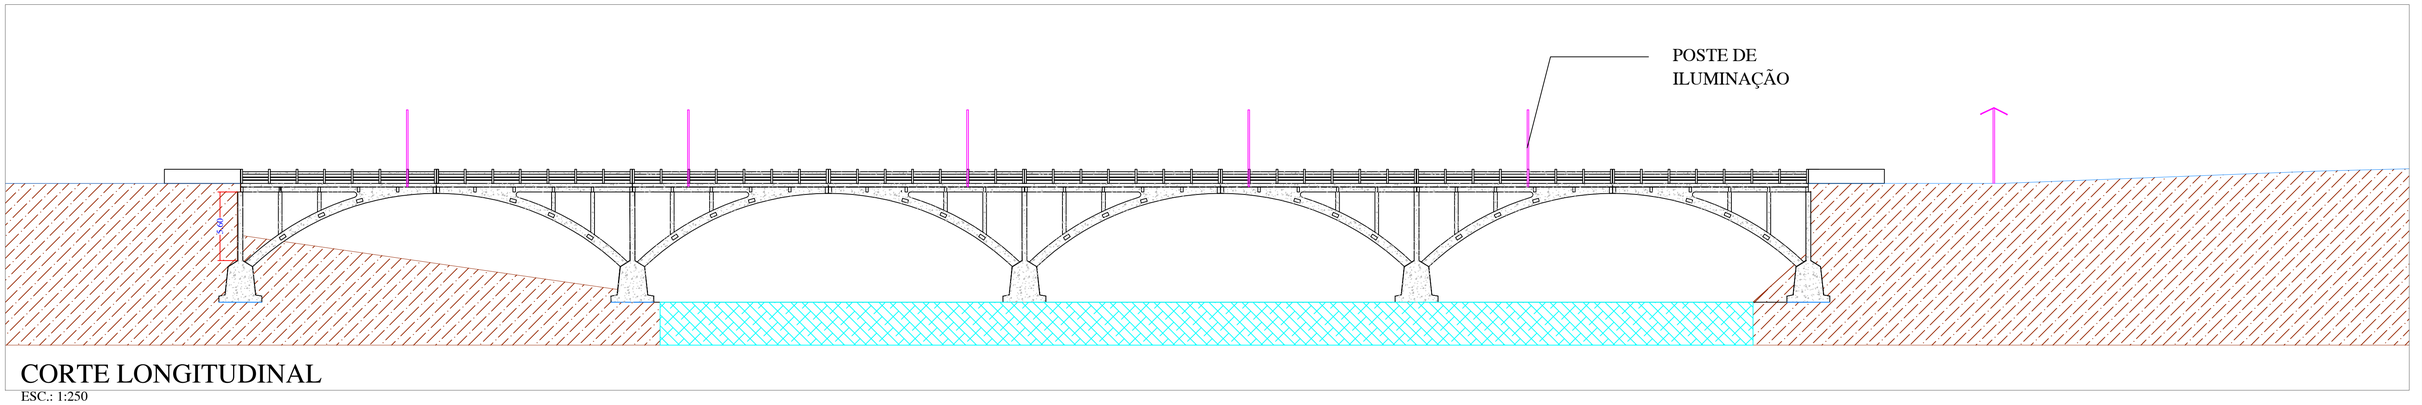

CORTE LONGITUDINAL

ESC.: 1:250

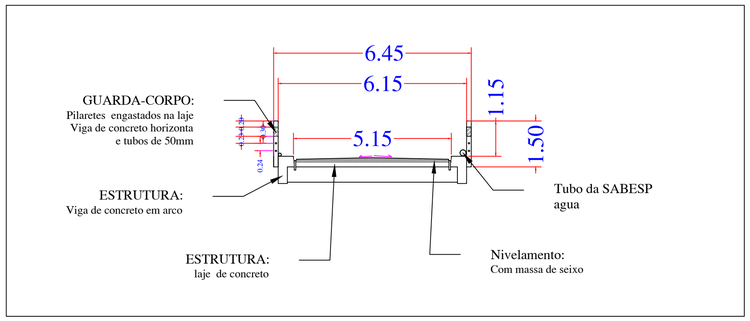

CORTE TRANSVERSAL

ESC.: 1:50

LEGENDA

- BANCO DE CONCRETO
- LUMINARIA COM 3 PÉTALAS
- LUMINARIA COM UMA PÉTALA
- GRAMA
- RIO PARAÍBA DO SUL
- CAIXA DE PASSAGEM A SER REFEITA

REV.	DATA	AUTOR	DESCRIÇÃO
01	17/10	Teresa	Revisão do projeto
00	05/09	Teresa	Execução inicial

PREFEITURA MUNICIPAL DA ESTÂNCIA TURÍSTICA DE TREMEMBÉ

OBJETO: BOLEVARD PONTE TREMEMBÉ

LOCAL: RUA ISMAEL PAULA DE ABREU, LOTEAMENTO NOSSA SENHORA DA GUIA, TREMEMBÉ, SP.

ASSUNTO: SITUAÇÃO EXISTENTE

FOLHA: ARQ 02/08

DATA: SETEMBRO/2022

ESCALA: INDICADAS

Revisão: 01

CLEMENTE ANTONIO DE LIMA NETO
PREFEITO MUNICIPAL

SERGIO LUIZ DE ALVARENGA
ENGENHEIRO CIVIL
CREA Nº 060066833
ART: 28027232231/1780