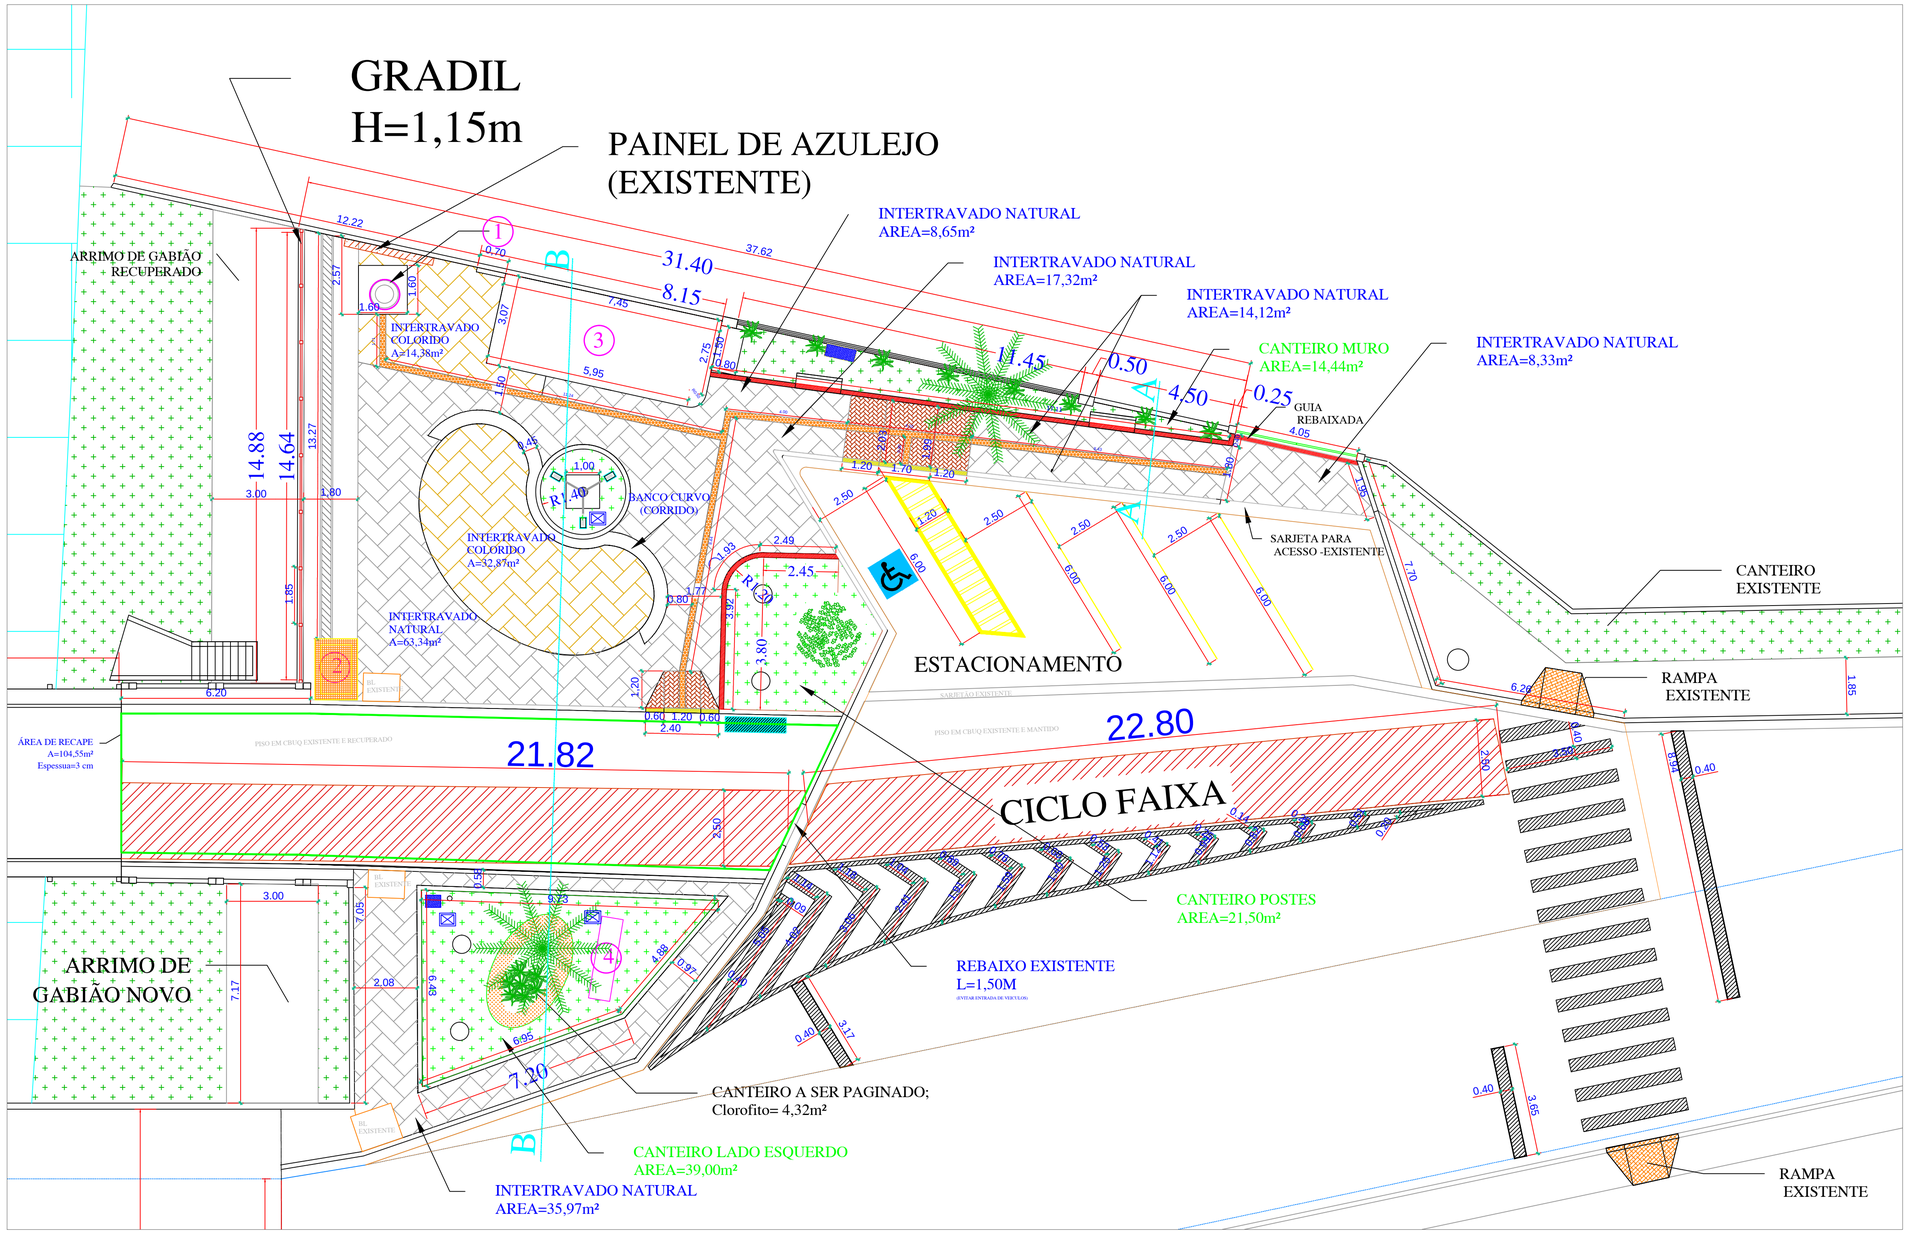

PROJETO ARQUITETONICO- TRECHO 1

ESC.: 1:100

LEGENDA

- GUIA NOVA
- GUIA REBAIXADA
- INTERTRAVADO TATIL
- PISO INTERTRAVADO COR NATURAL
- RAMPA DE ACESSIBILIDA PISO INTERTRAVADO COR NATURAL
- PISO INTERTRAVADO COLORIDO
- ÁRVORE EXISTENTE
- GRAMA ESMERALDA
- CLOROFITO
- POSTE EXISTENTE
- ARBUSTO MORÉIA
- ARBUSTO JERIVÁ
- LIXEIRA COM 4 DIVISÓRIAS
- PADRÃO DE ENTRADA ENERGIA ELETRICA
- CAIXA DE PASSAGEM ENERGIA ELETRICA

LEGENDA:

1. SELF POINT, PV COM TAMPA METÁLICA
2. POÇO DE VISITA A SERCONSTRUIDO;
3. QUIOSQUE
4. POSIÇÃO PARA LUMINOSO(FUTURO)

NOTA:

1- AS RAMPA DEVERÃO SER EXECUTADAS COM INTERTRAVADO CONFORME O PISO, NAS RAMPAS AS GUIAS SERÃO REBAIXADAS.

2- SERÃO EXECUTADAS GUIAS NOVAS SOMENTE PARA DEFINIÇÃO DOS CANTEIROS.

3- OS PISOS EM CBUQ SERÃO MANTIDOS.

CORTE AA

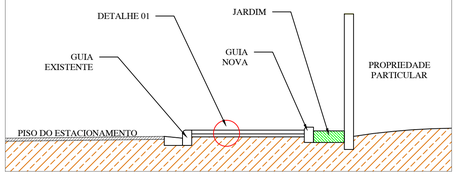

DETALHE 01
PISO INTERTRAVADO

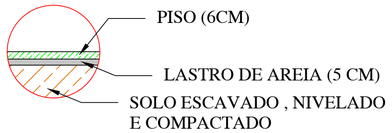

Pintura da ciclofaixa, etapas:



CORTE BB

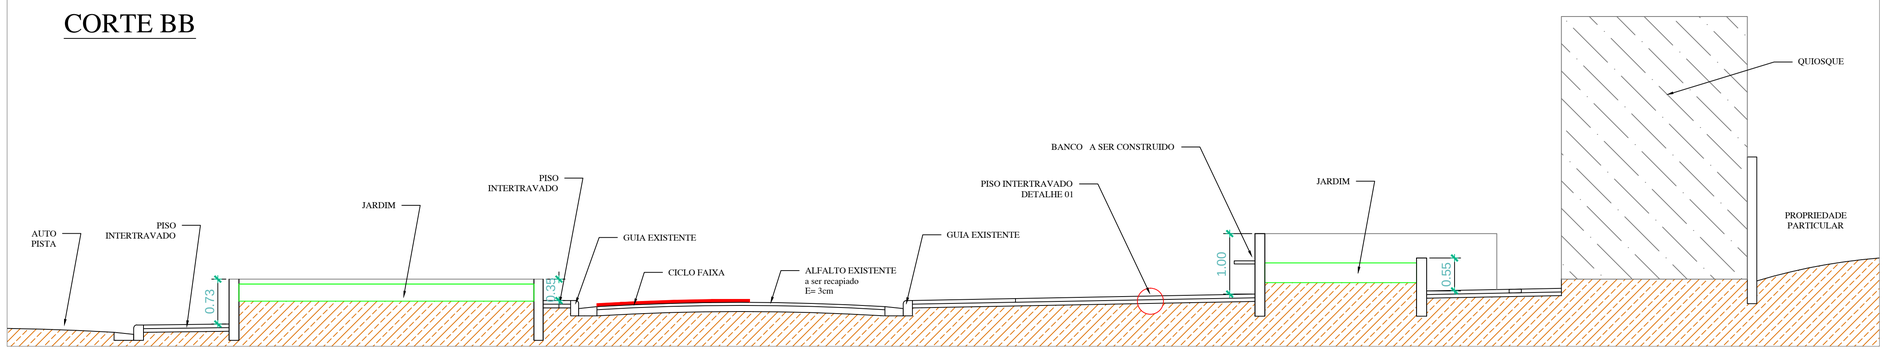

REV.	DATA	AUTOR	DESCRIÇÃO
01	17/10	Teresa	Revisão do projeto
00	05/09	Teresa	Execução inicial

PREFEITURA MUNICIPAL DA ESTÂNCIA TURÍSTICA DE TREMEMBÉ

OBJETO: BOLEVARD PONTE TREMEMBÉ

LOCAL: RUA ISMAEL PAULA DE ABREU, LOTEAMENTO NOSSA SENHORA DA GUIA, TREMEMBÉ, SP.

ASSUNTO: PROJETO ARQUITETONICO - TRECHO 01

CLEMENTE ANTONIO DE LIMA NETO
PREFEITO MUNICIPAL

SERGIO LUIZ DE ALVARENGA
ENGENHEIRO CHEFE
CREA nº 060096683
ART: 28027230220-7190

FOLHA: ARQ 04/08
DATA: SETEMBRO/2022
ESCALA: INDICADAS
REVISÃO: 01