



DENOMINAÇÃO DE TABULEIROS
ESC.: 1:200

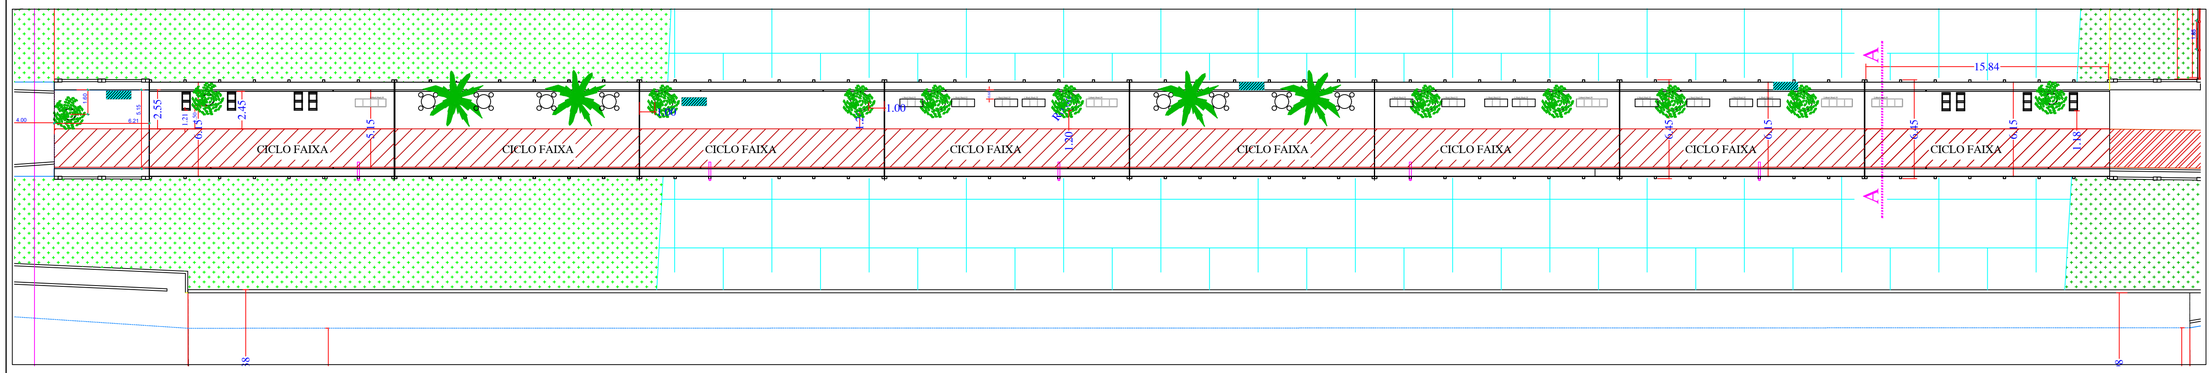



PROJETO ARQUITETONICO
ESC.: 1:200

## LEGENDA


- ÁRVORE tipo: FALSO BARBATIMÃO, com vaso de 70 cm redondo
- ÁRVORE tipo: COQUEIRO, com vaso de 70 cm redondo
- MESA DE CONCRETO COM TABULEIRO EM PASTILHA COM 4 BANCOS REDONDOS, diâmetro de 90/30.
- BANCO DE CONCRETO, para 4 lugares
- BANCO DE CONCRETO, para 3 lugares
- BICICLETARIO, para 3 lugares
- LIXEIRA COM 4 DIVISÓRIAS

# TABULEIRO 01- apoio para ciclista

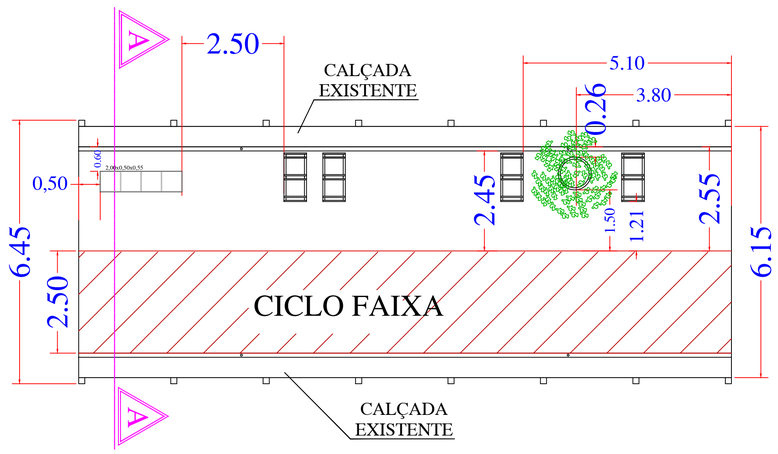



PROJETO ARQUITETONICO
TABULEIRO 1
ESC.: 1:100

## TABULEIRO 01
CORTE AA

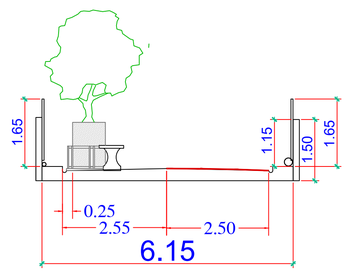



CORTE AA
ESC.: 1:100

# TABULEIRO 08

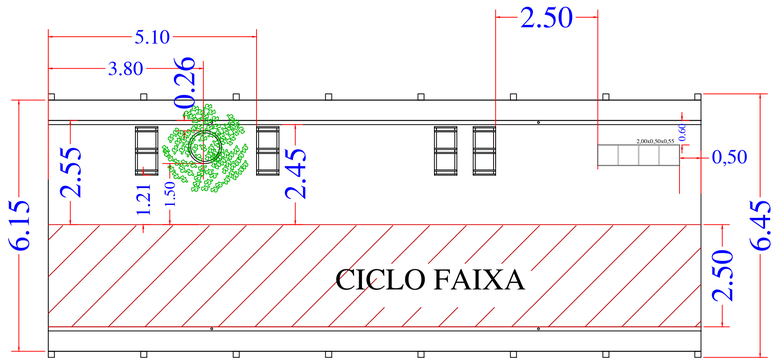


PROJETO ARQUITETONICO
TABULEIRO 8
ESC.: 1:100

## Pintura da ciclofaixa, etapas:

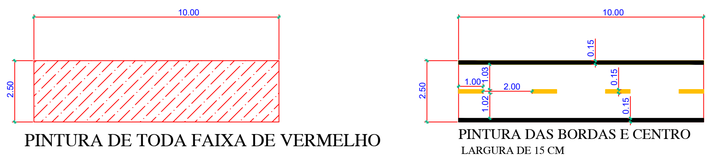


PINTURA DE TODA FAIXA DE VERMELHO

PINTURA DAS BORDAS E CENTRO
LARGURA DE 15 CM

| DEFIÇÃO DE AREA DE PINTURA PARA CICLOVIA | | | | |
|---|---|---|---|---|
| COR | LARGURA | COMRIMENTO | AREA | AREA/M |
| VERMELHA | 2,5 | 10 | 25 | 2,5 |
| BRANCA | 0,15 | 20 | 3 | 0,3 |
| AMARELA | 0,15 | 4 | 0,6 | 0,06 |

| REV. | DATA | AUTOR | DESCRIÇÃO |
|---|---|---|---|
| 01 | 17/10 | Teresa | Revisão do projeto |
| 00 | 05/09 | Teresa | Execução inicial |

PREFEITURA MUNICIPAL DA ESTÂNCIA TURÍSTICA DE TREMEMBÉ

OBJETO: BOLEVARD PONTE TREMEMBÉ

LOCAL: RUA ISMAEL PAULA DE ABREU, LOTEAMENTO NOSSA SENHORA DA GUIA, TREMEMBÉ, SP

ASSUNTO: PROJETO ARQUITETONICO - TRECHO 02, TABULEIROS 01 E 08

FOLHA: ARQ 06/08
DATA: SETEMBRO/2022
ESCALA: INDICADAS
REVISÃO: 01

CLEMENTE ANTONIO DE LIMA NETO
PREFEITO MUNICIPAL

SERGIO LUIZ DE ALVARENGA
ENGENHEIRO CHEFE
CREA Nº 060056/D/SP
ART: 28027220221617452