

PLANTA BAIXA DA PONTE


ESC.: 1:250

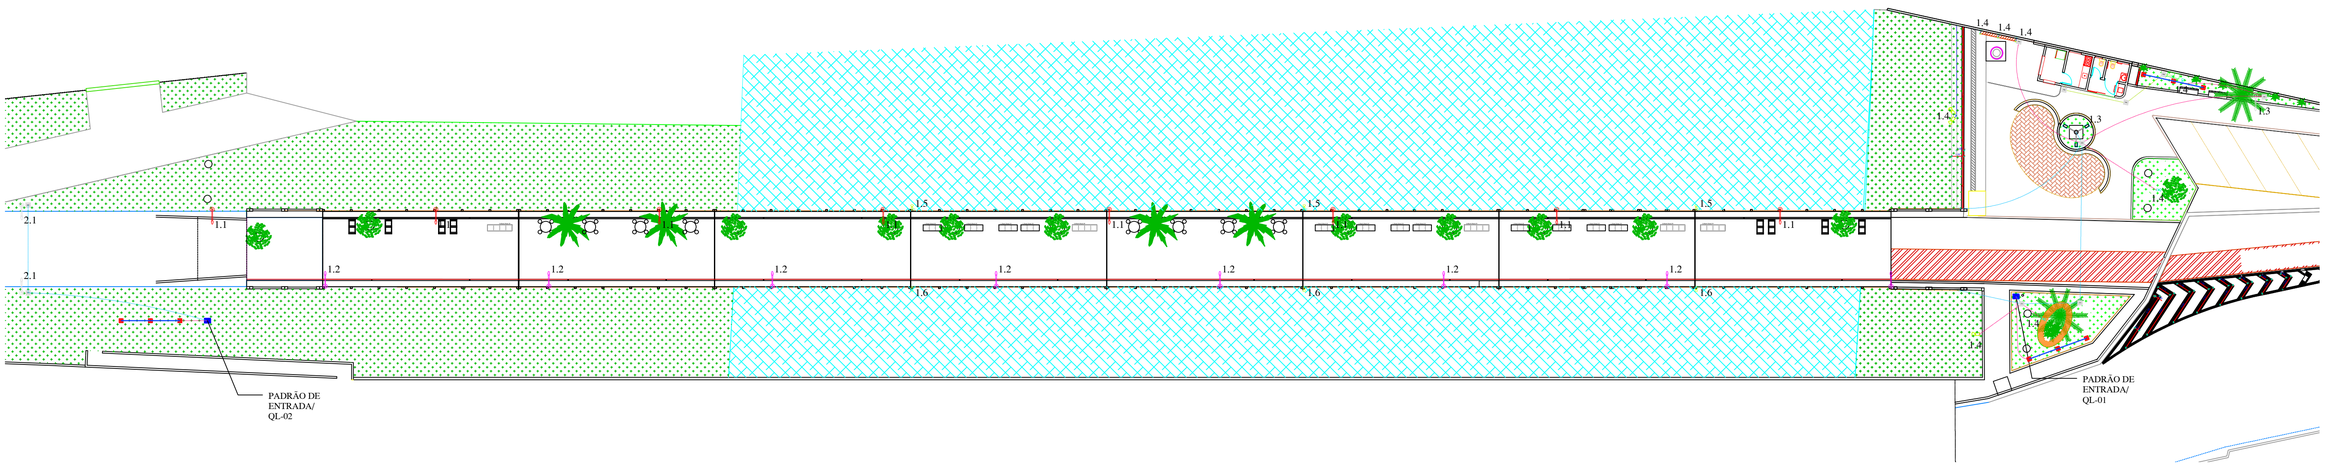


CORTE LONGITUDINAL DA PONTE


ESC.: 1:250

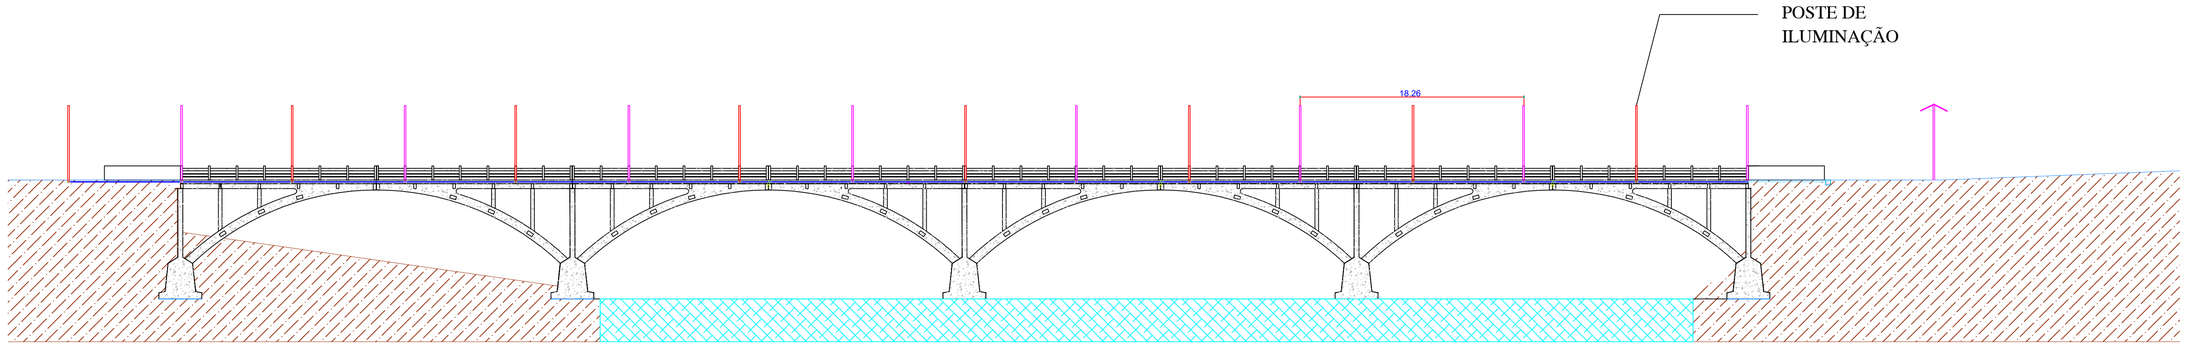


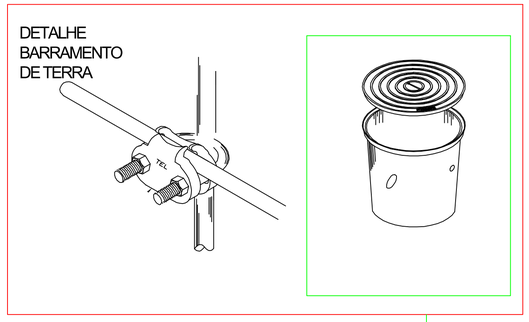

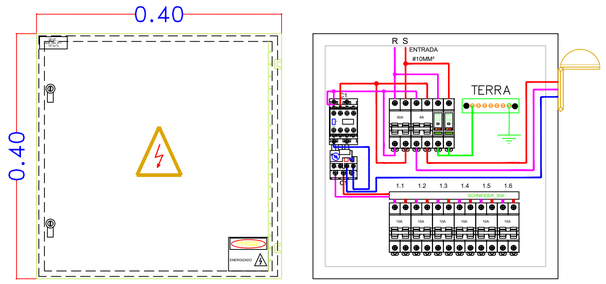



QL-01

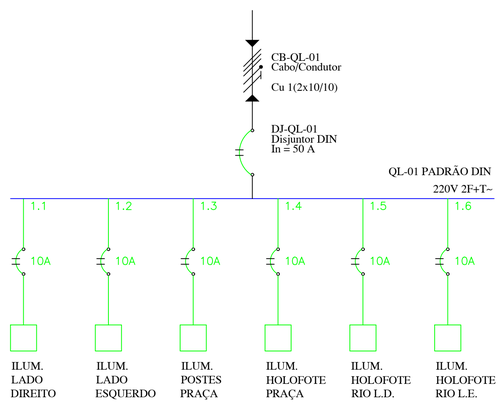

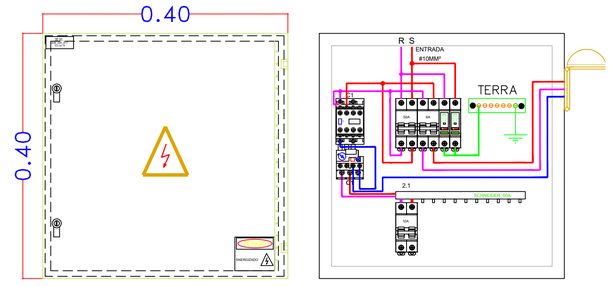

QL-02

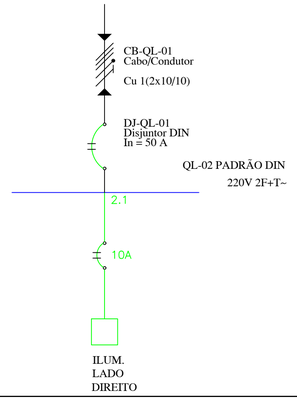

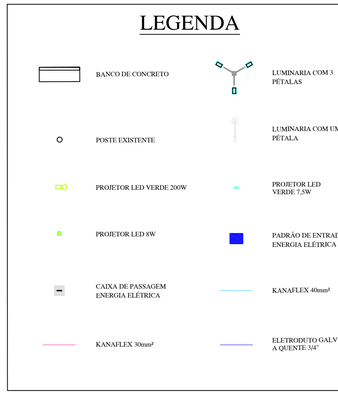

REV.	DATA	AUTOR	DESCRIÇÃO
01	17/10	Alexandre	Revisão de comunique-se
00	05/09	Alexandre	Execução inicial

PREFEITURA MUNICIPAL DA ESTÂNCIA TURÍSTICA DE TREMEMBÉ

OBJETO: BOLEVARD PONTE TREMEMBÉ

LOCAL: RUA ISMAEL PAULA DE ABREU, LOTEAMENTO NOSSA SENHORA DA GUIA, TREMEMBÉ, SP.

ASSUNTO: PROJETO ELÉTRICO - PRAÇA

FOLHA: ELE 02/02

DATA: SETEMBRO/2022

ESCALA: INDICADAS

REVISÃO: 01

CLEMENTE ANTONIO DE LIMA NETO
PREFEITO MUNICIPAL

SERGIO LUIZ DE ALVARENGA
ENGENHEIRO CHEFE
CREA 060.170.871-2
ART: 28027220220531965