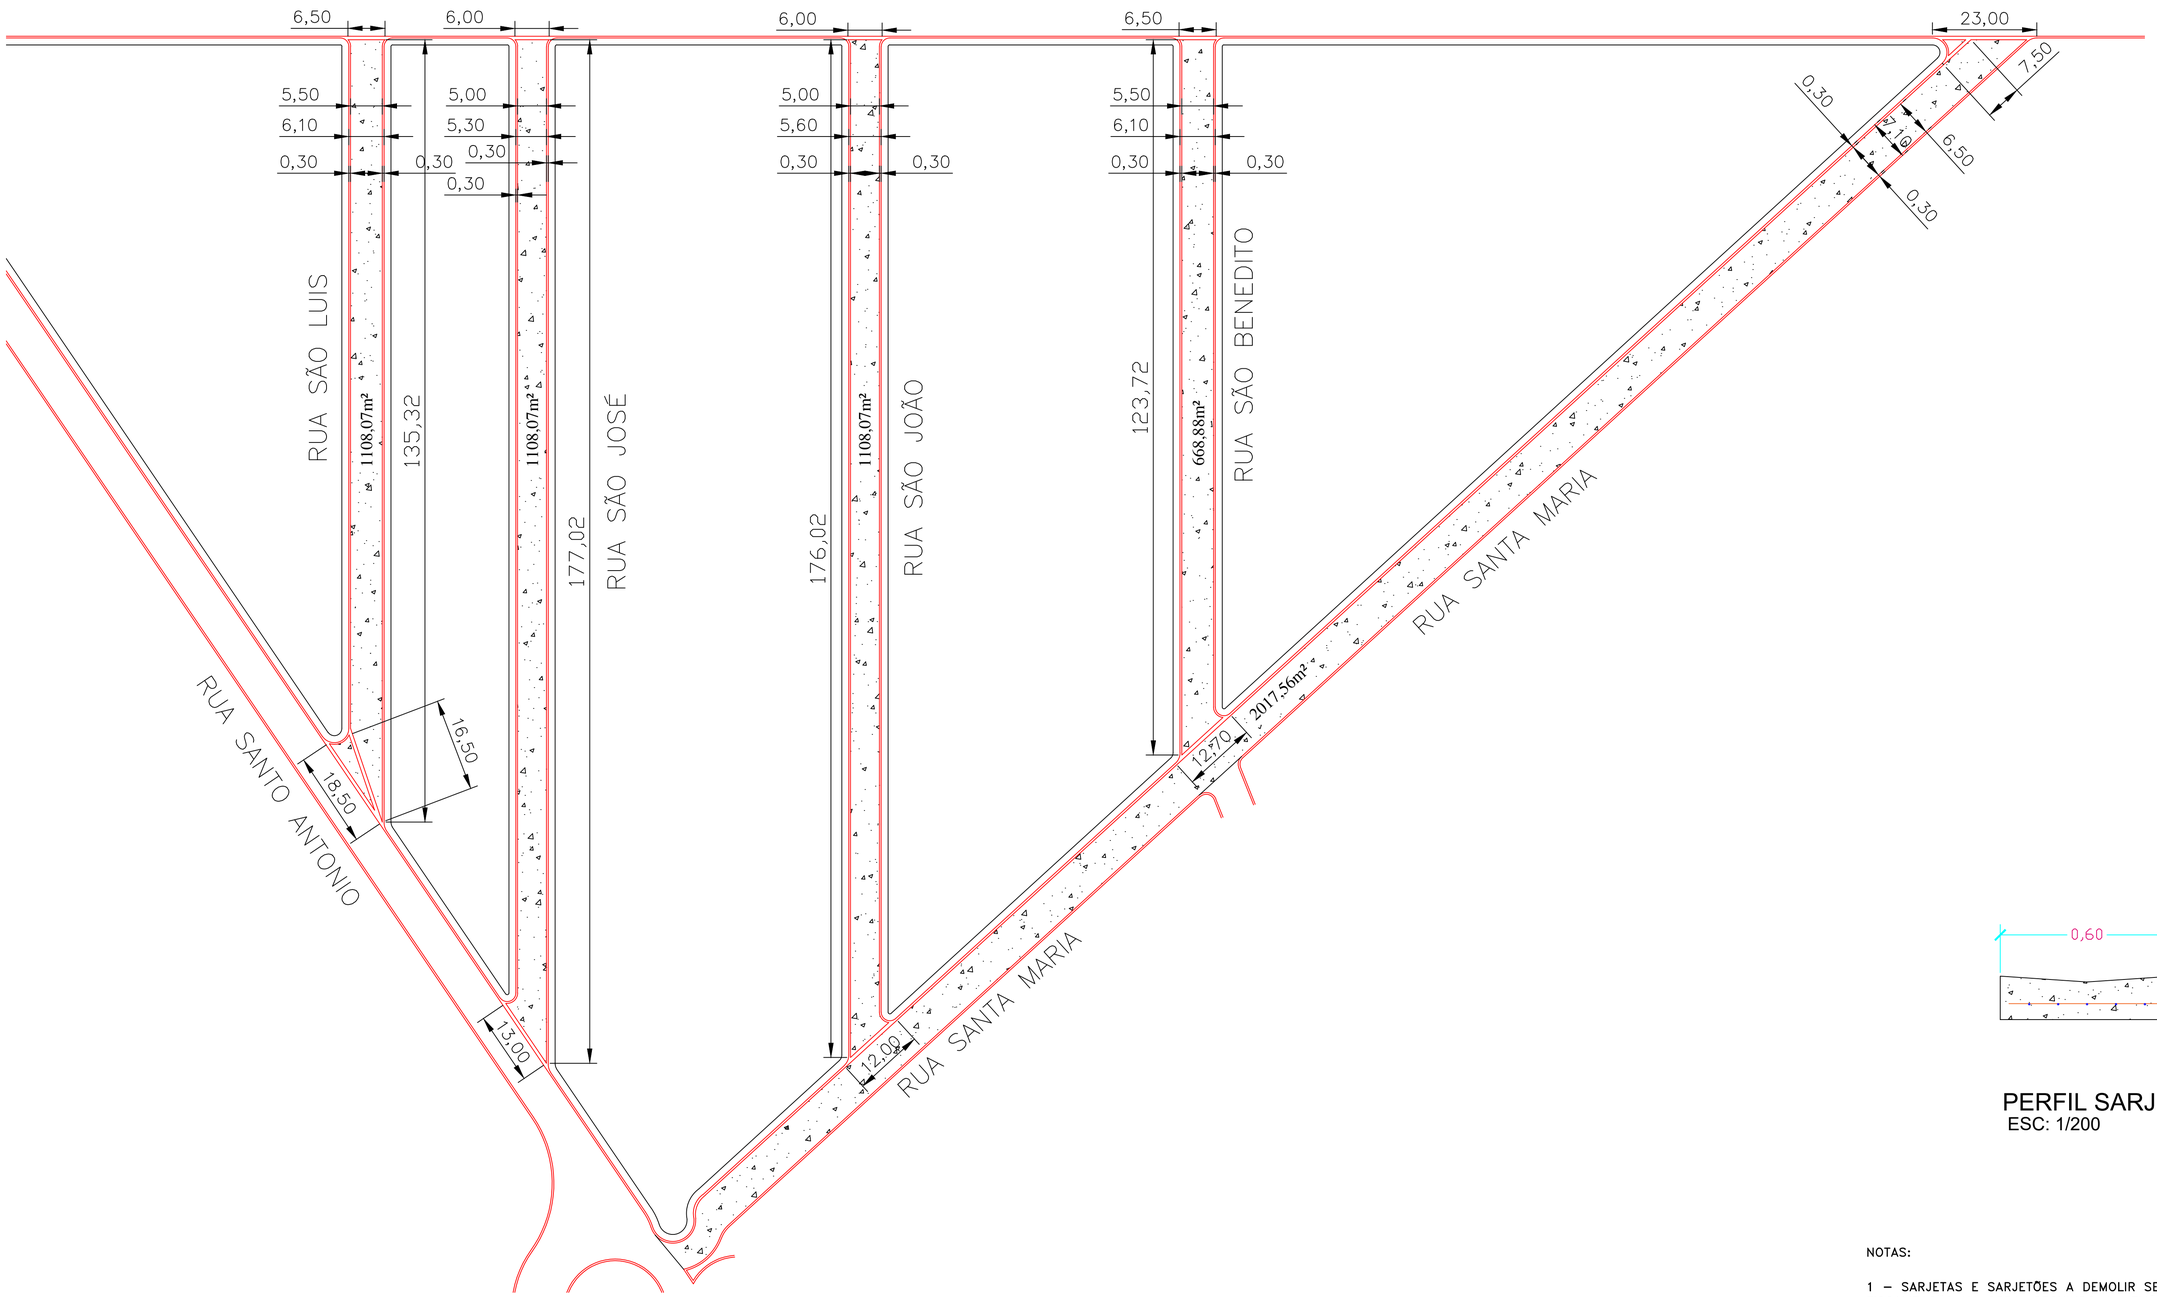

LOTEAMENTO VILA SANTO ANTONIO
ESC: 1/10000



PERFIL A EXECUTAR DO PAVIMENTO
ESC: 1/500

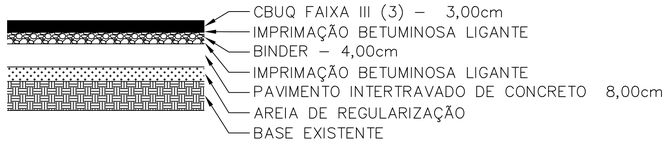

DET A - PERFIL A EXECUTAR
ESC: 1/200

PERFIL SARJETÃO
ESC: 1/200

NOTAS:

1 – SARJETAS E SARJETÕES A DEMOLIR SERÃO INDICADOS PELA FISCALIZAÇÃO NA OBRA, SEGUINDO A MEMÓRIA DE CÁLCULO;

2 – ALGUNS TRECHOS QUE APRESENTAM DEFORMIDADE NA PAVIMENTAÇÃO SERÃO CORRIGIDOS COM RETIRADA MANUAL E REASSENTAMENTO DE PAVIMENTAÇÃO DE LAJOTA DE CONCRETO, COM REGULARIZAÇÃO EM BASE DE BRITA GRADUADA (BGS), ESSES TRECHOS SERÃO INDICADOS PELA FISCALIZAÇÃO.

PREFEITURA MUNICIPAL DA ESTÂNCIA TURÍSTICA DE TREMEMBÉ

Objeto: RECAPEAMENTO DO LOTEAMENTO VILA SANTO ANTONIO

Local: LOTEAMENTO VILA SANTO ANTONIO – TREMEMBÉ–SP

Assunto: PROJETO EXECUTIVO – RECAPEAMENTO

Folha:	EXEC 01
Data:	OUT/2025
Escala:	INDICADA
Desenho:	ROO

CLEMENTE ANTONIO DE LIMA NETO
Prefeito Municipal

SERGIO LUIZ DE ALVARENGA
ENGENHEIRO CHEFE
CREA/SP:0600990601