




ESC.:1:100




- JARDIM
- PERFIL NATURAL
- ATERRO
- GRAMA
- REVESTIMENTO DE PEDRA





ESC.:1:50

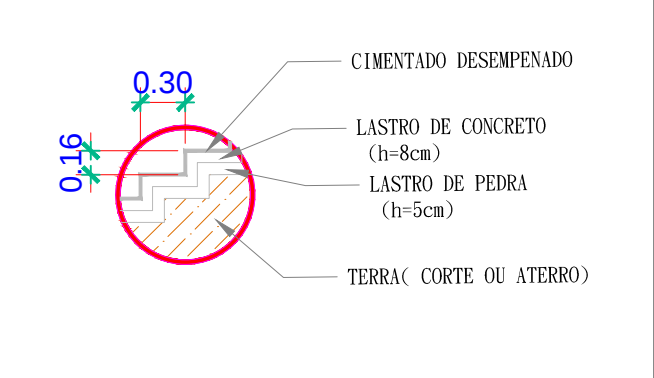

ESC.:1:100

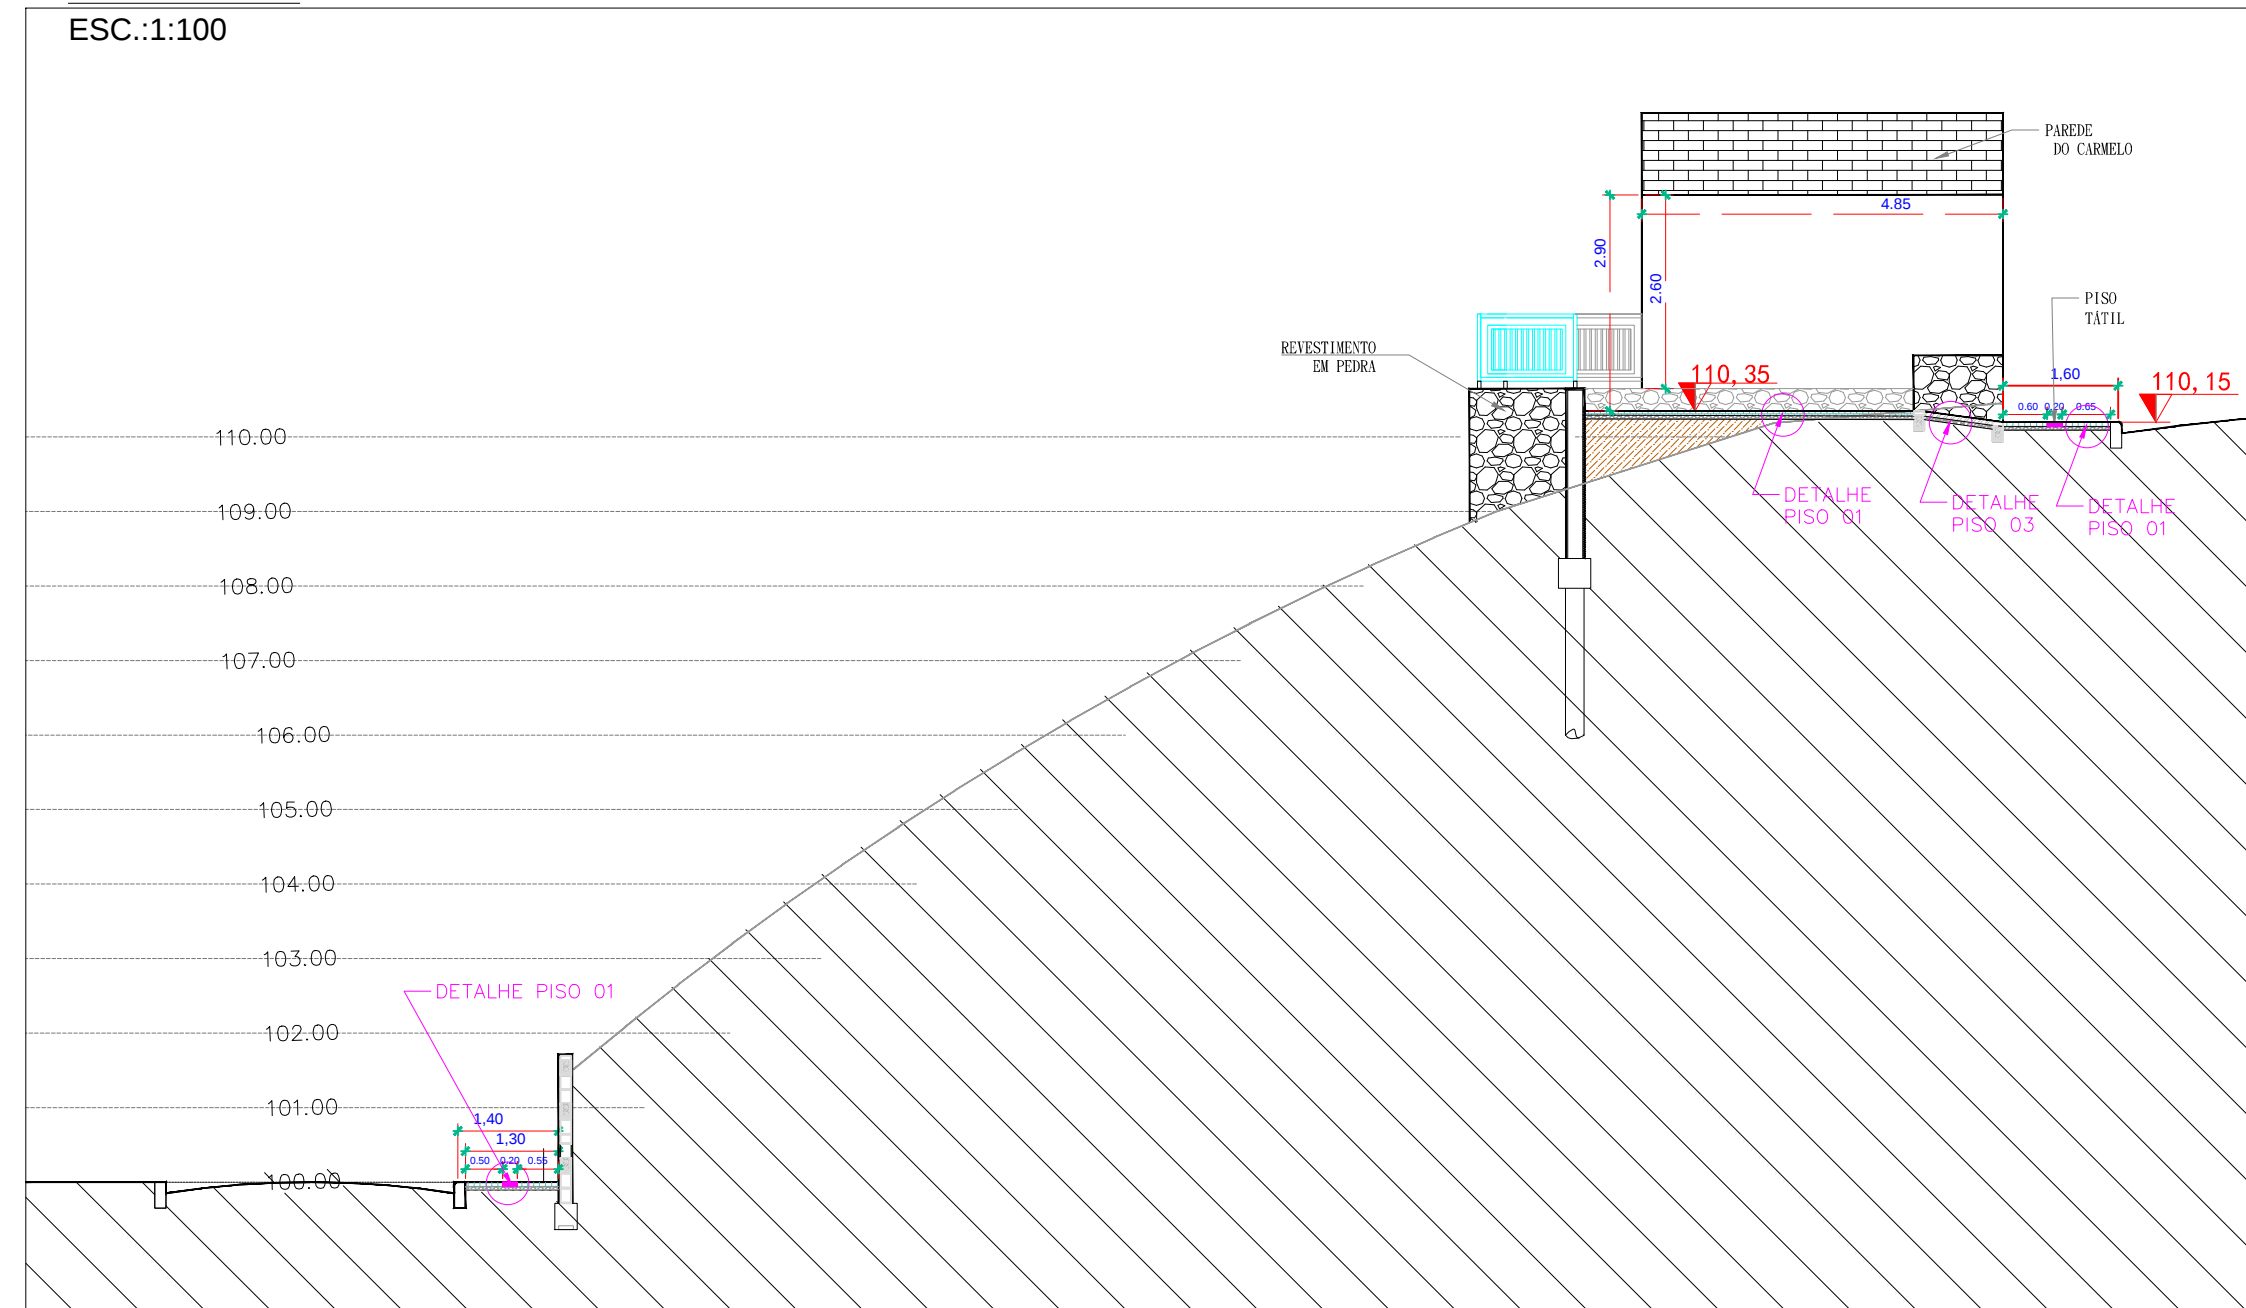

ESC.:1:100

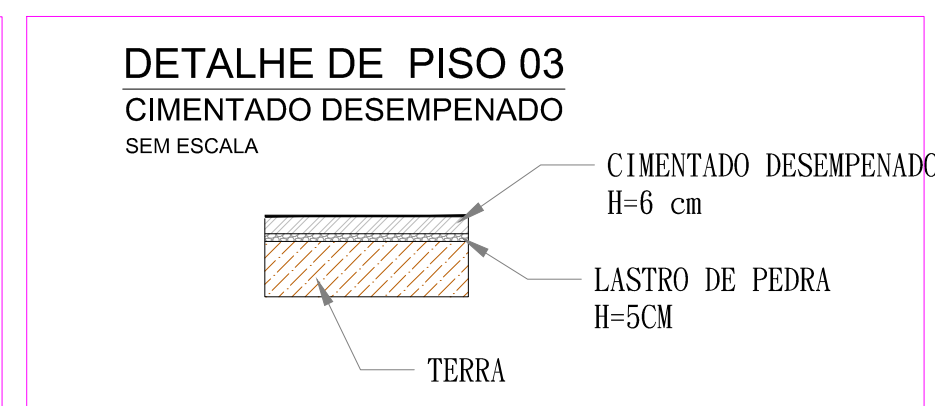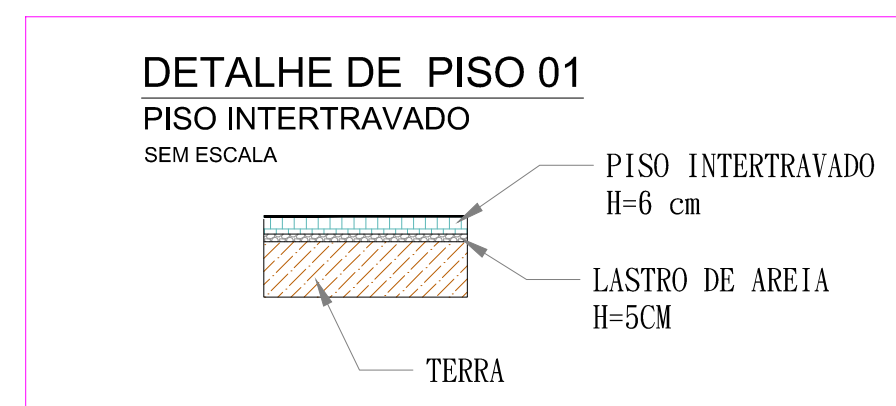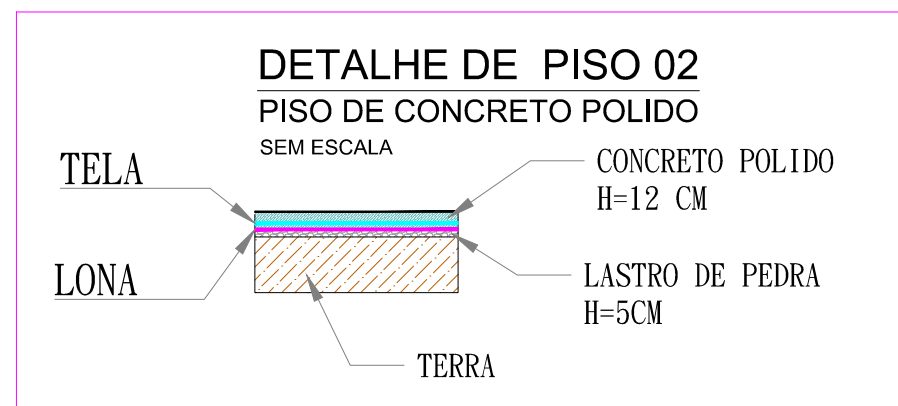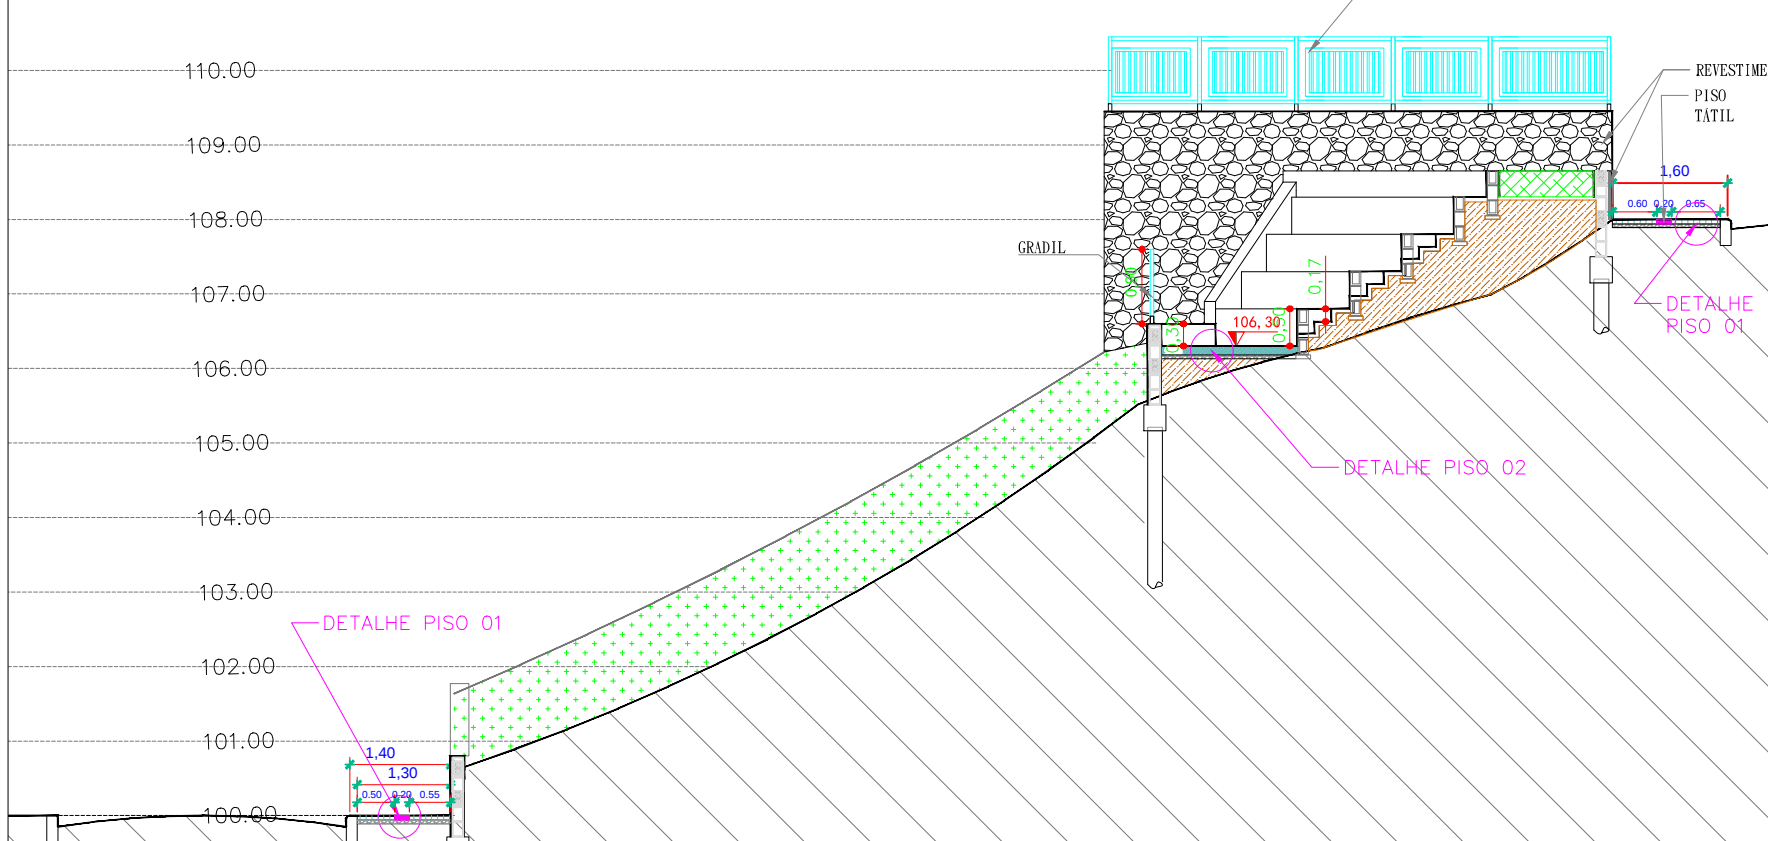

01	25/10/2022	TERESA	ACERTOS DE COMUNIQUE-SE
00	05/09/2022	TERESA	INICIAL
REVISÃO	DATA	DESENHISTA	ASSUNTO



PREFEITURA MUNICIPAL DA ESTÂNCIA TURÍSTICA DE TREMEMBÉ

OBJETO:	MIRANTE TREMEMBÉ
ORÇÃO:	CONSTRUÇÃO DE MIRANTE
LOCAL:	RUA PIO XII, VILA NOSSA SENHORA DA GUIA, CENTRO, TREMEMBÉ.
ADJUNTO:	CORTES E FACHADAS

CLEMENTE ANTONIO DE LIMA NETO

PROFESSOR RESPONSÁVEL

SERGIO LUIZ DE ALVARENGA

ENGENHEIRO PROF. CIVIL
CREA - 04/040465-3
ART. 00017332016/03333

FOLHA:	ARO 03/05
DATA:	SETEMBRO/2022
ESCALA:	INDICADA
DESENHO:	ROI