

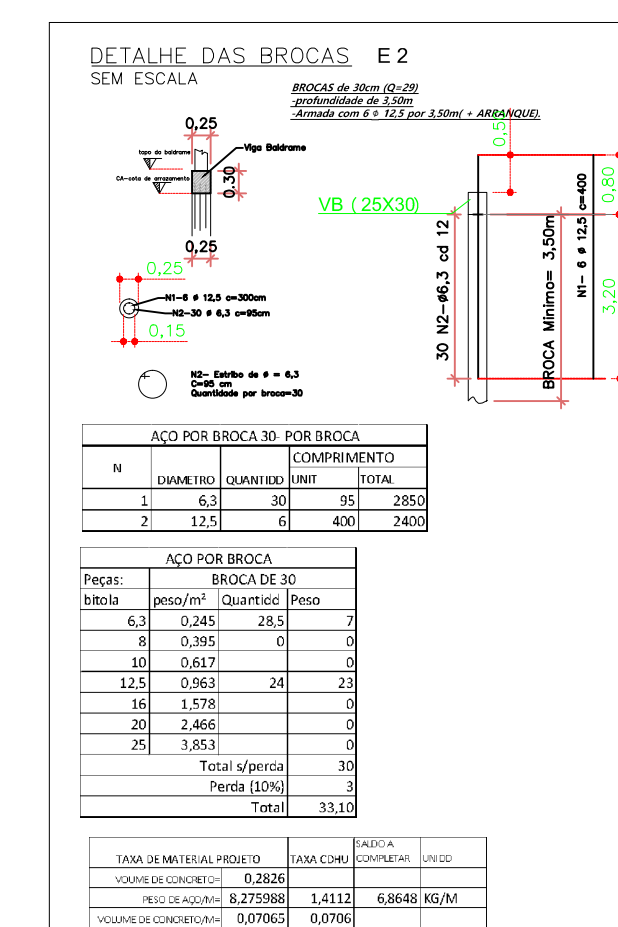



ESC.: 1:50

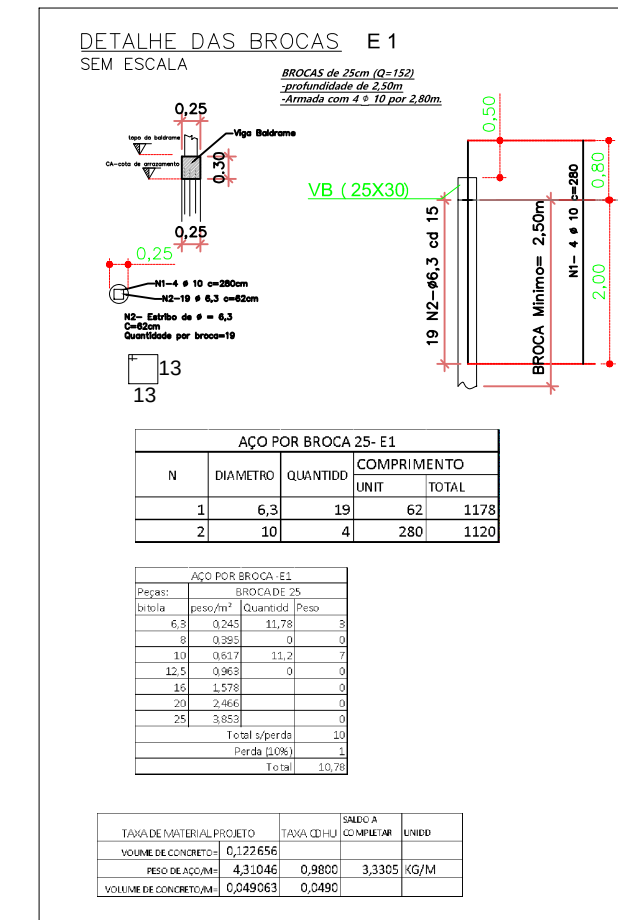

ESC.: 1:50

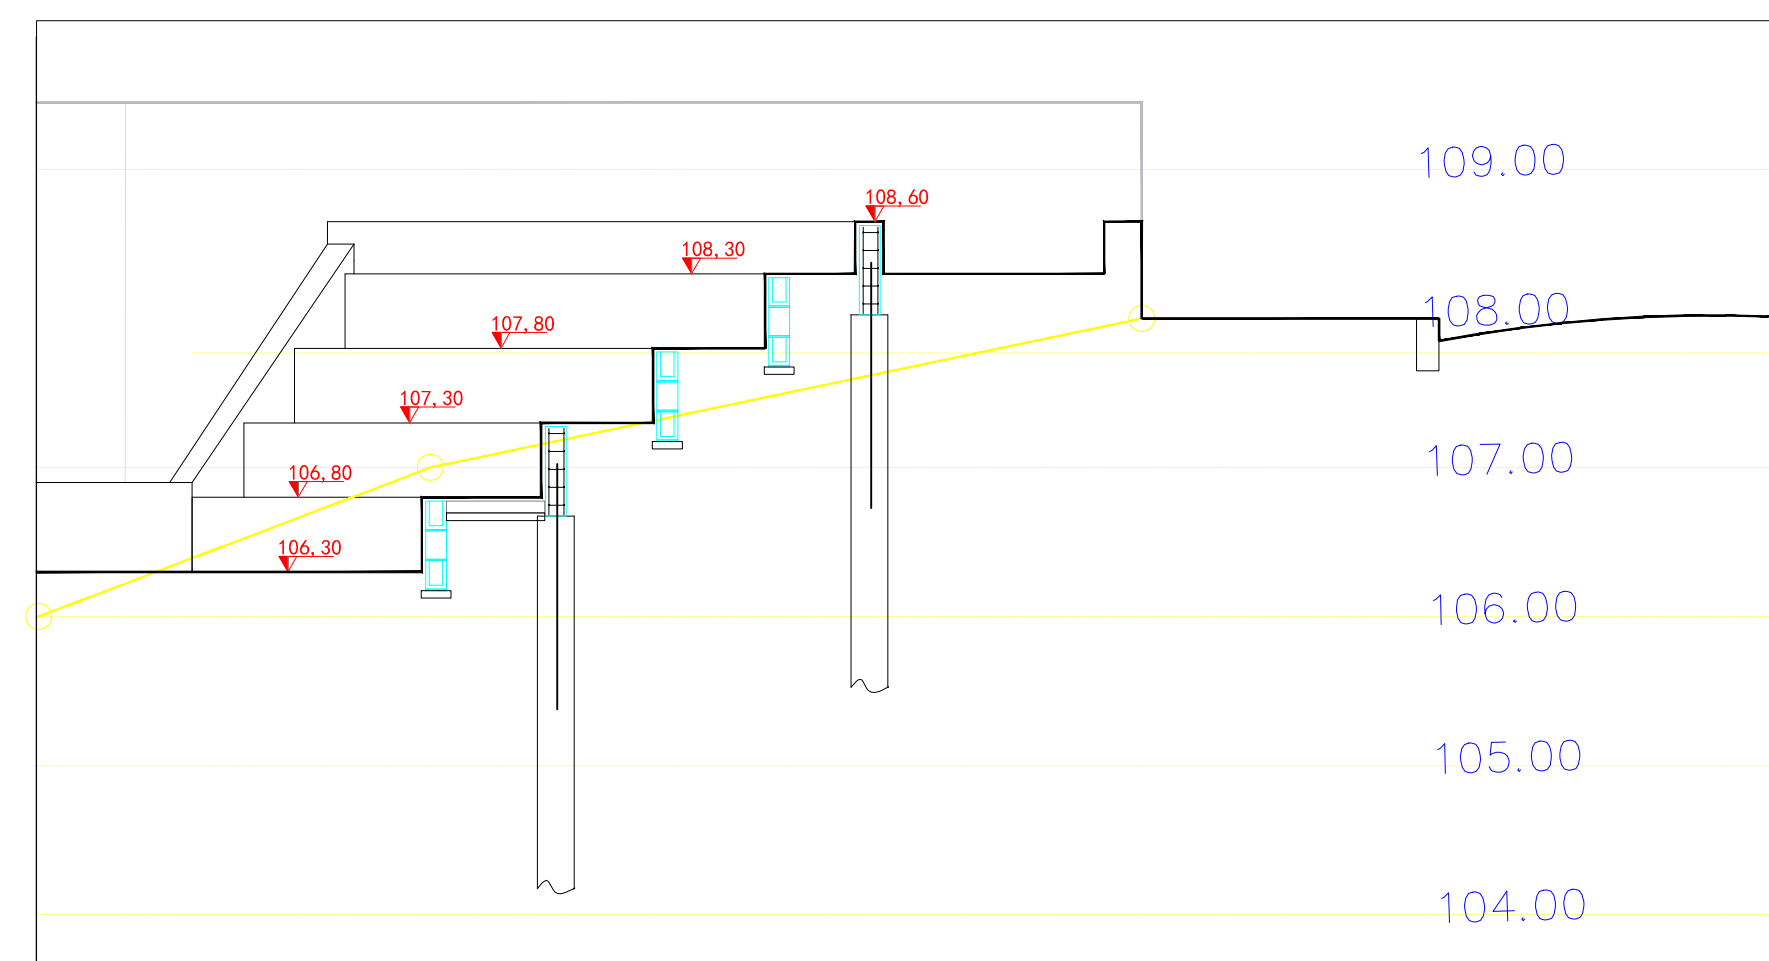

ESC.: 1:50

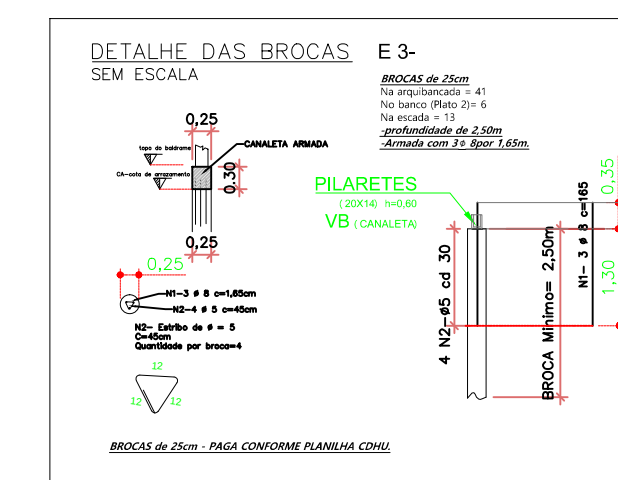

	PREFEITURA MUNICIPAL DA ESTÂNCIA TURÍSTICA DE TREMEMBÉ
OBJETO:	MIRANTE TREMEMBÉ CONSTRUÇÃO DE MIRANTE RUA PIO XII, VILA NOSSA SENHORA DA GUIA, CENTRO, TREMEMBÉ.
ACQUANTO:	FUNDAÇÃO - PLATÔ 2, 1 E ARQUIBANCADA
CLEMENTE ANTONIO DE LIMA NETO PREFEITO MUNICIPAL	SERGIO LUIZ DE ALVARENGA DELEGADO DO MUNICÍPIO (CPLT. - GASTADOR - GOVERNADOR DO ESTADO)

	FOLHA: EST 02/05 DATA: SETEMBRO/2022 FISCAL-A: INDICADA DESENHOS: 01
--	---