



PROPOSTA ARQUITETONICA PLATO 1 E 2

ESC.:1:50

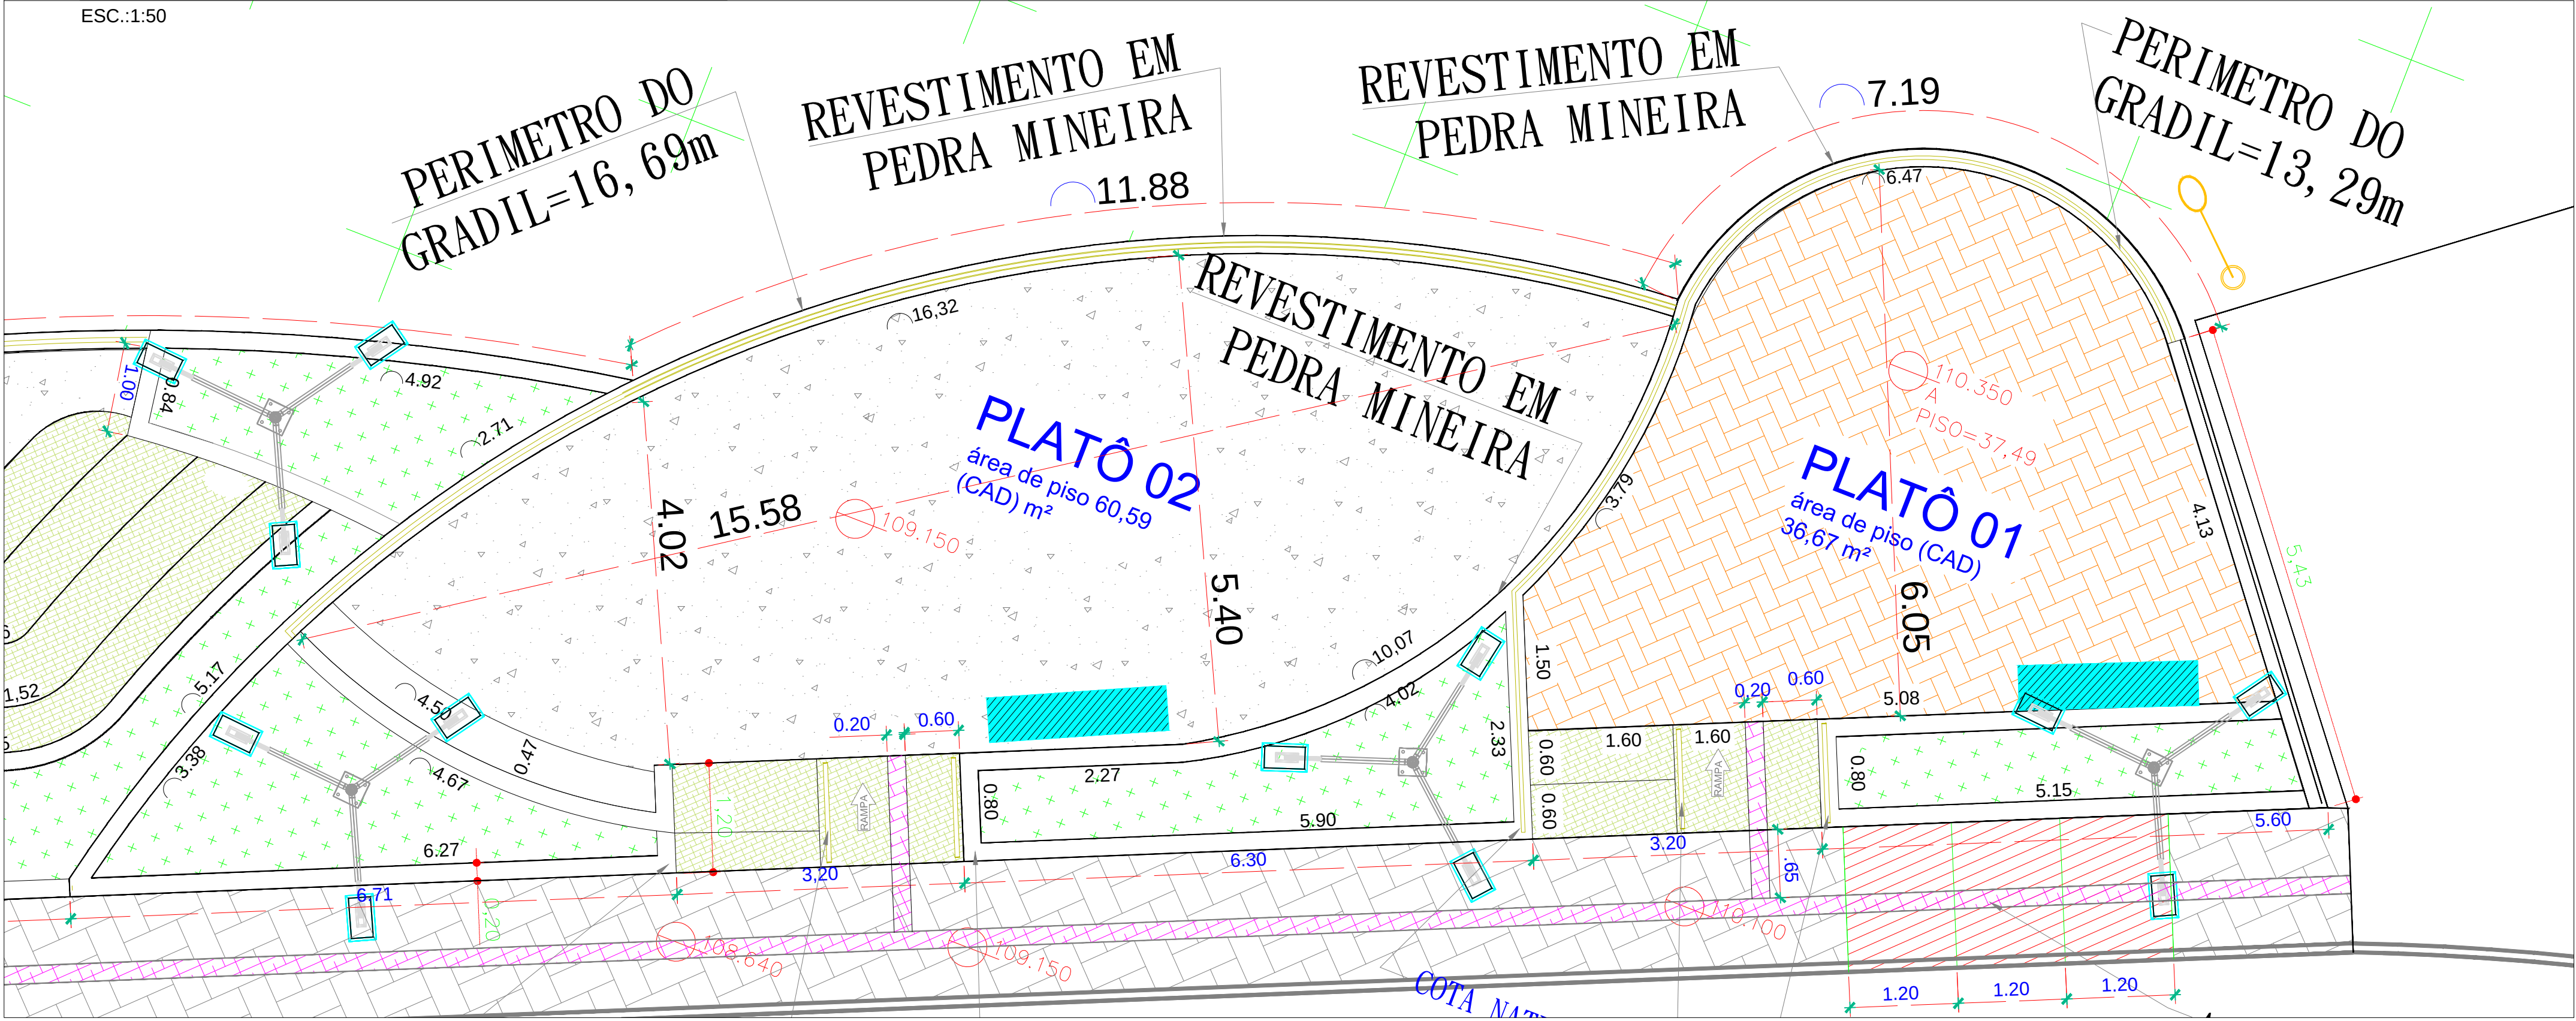


DETALHE DO BANCO CORRIDO PLATO 2-

ESC.: 1:50

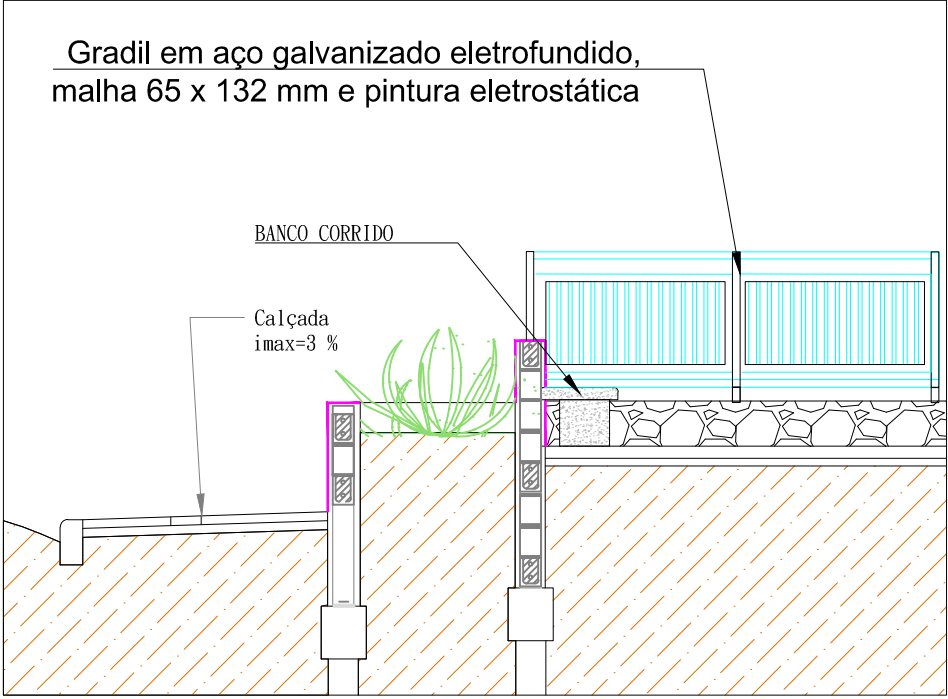

REVESTIMENTO:


ESC.: 1:50

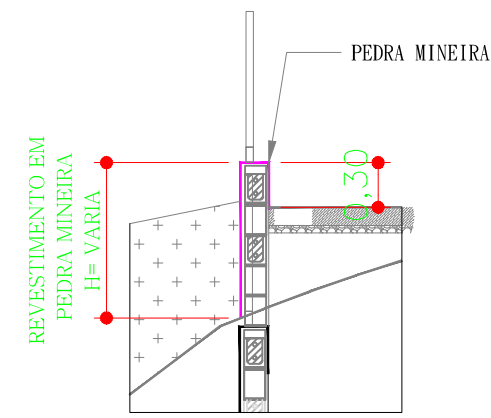

BANCO CONTINUO


- APOIO EM ALVENARIA REVESTIDA
- TAMPO EM CONCRETO, COM CANTOS ARREDONDADOS

ESC.: 1:50

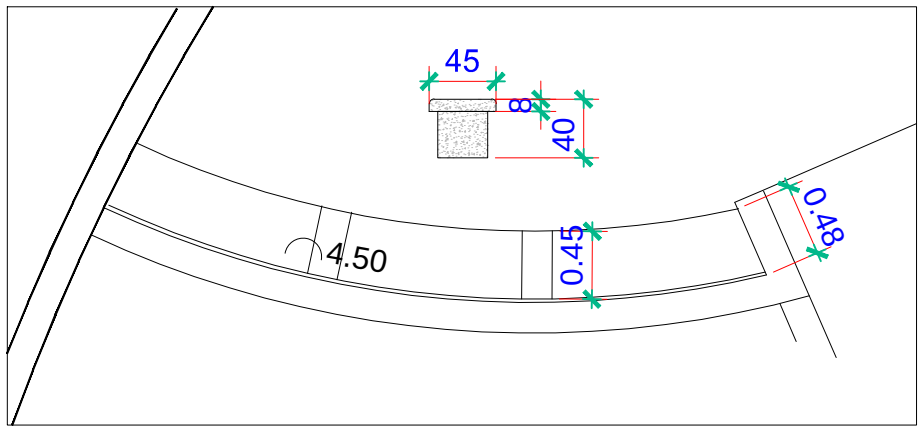

PROPOSTA ARQUITETONICA PLATO 3

ESC.:1:50

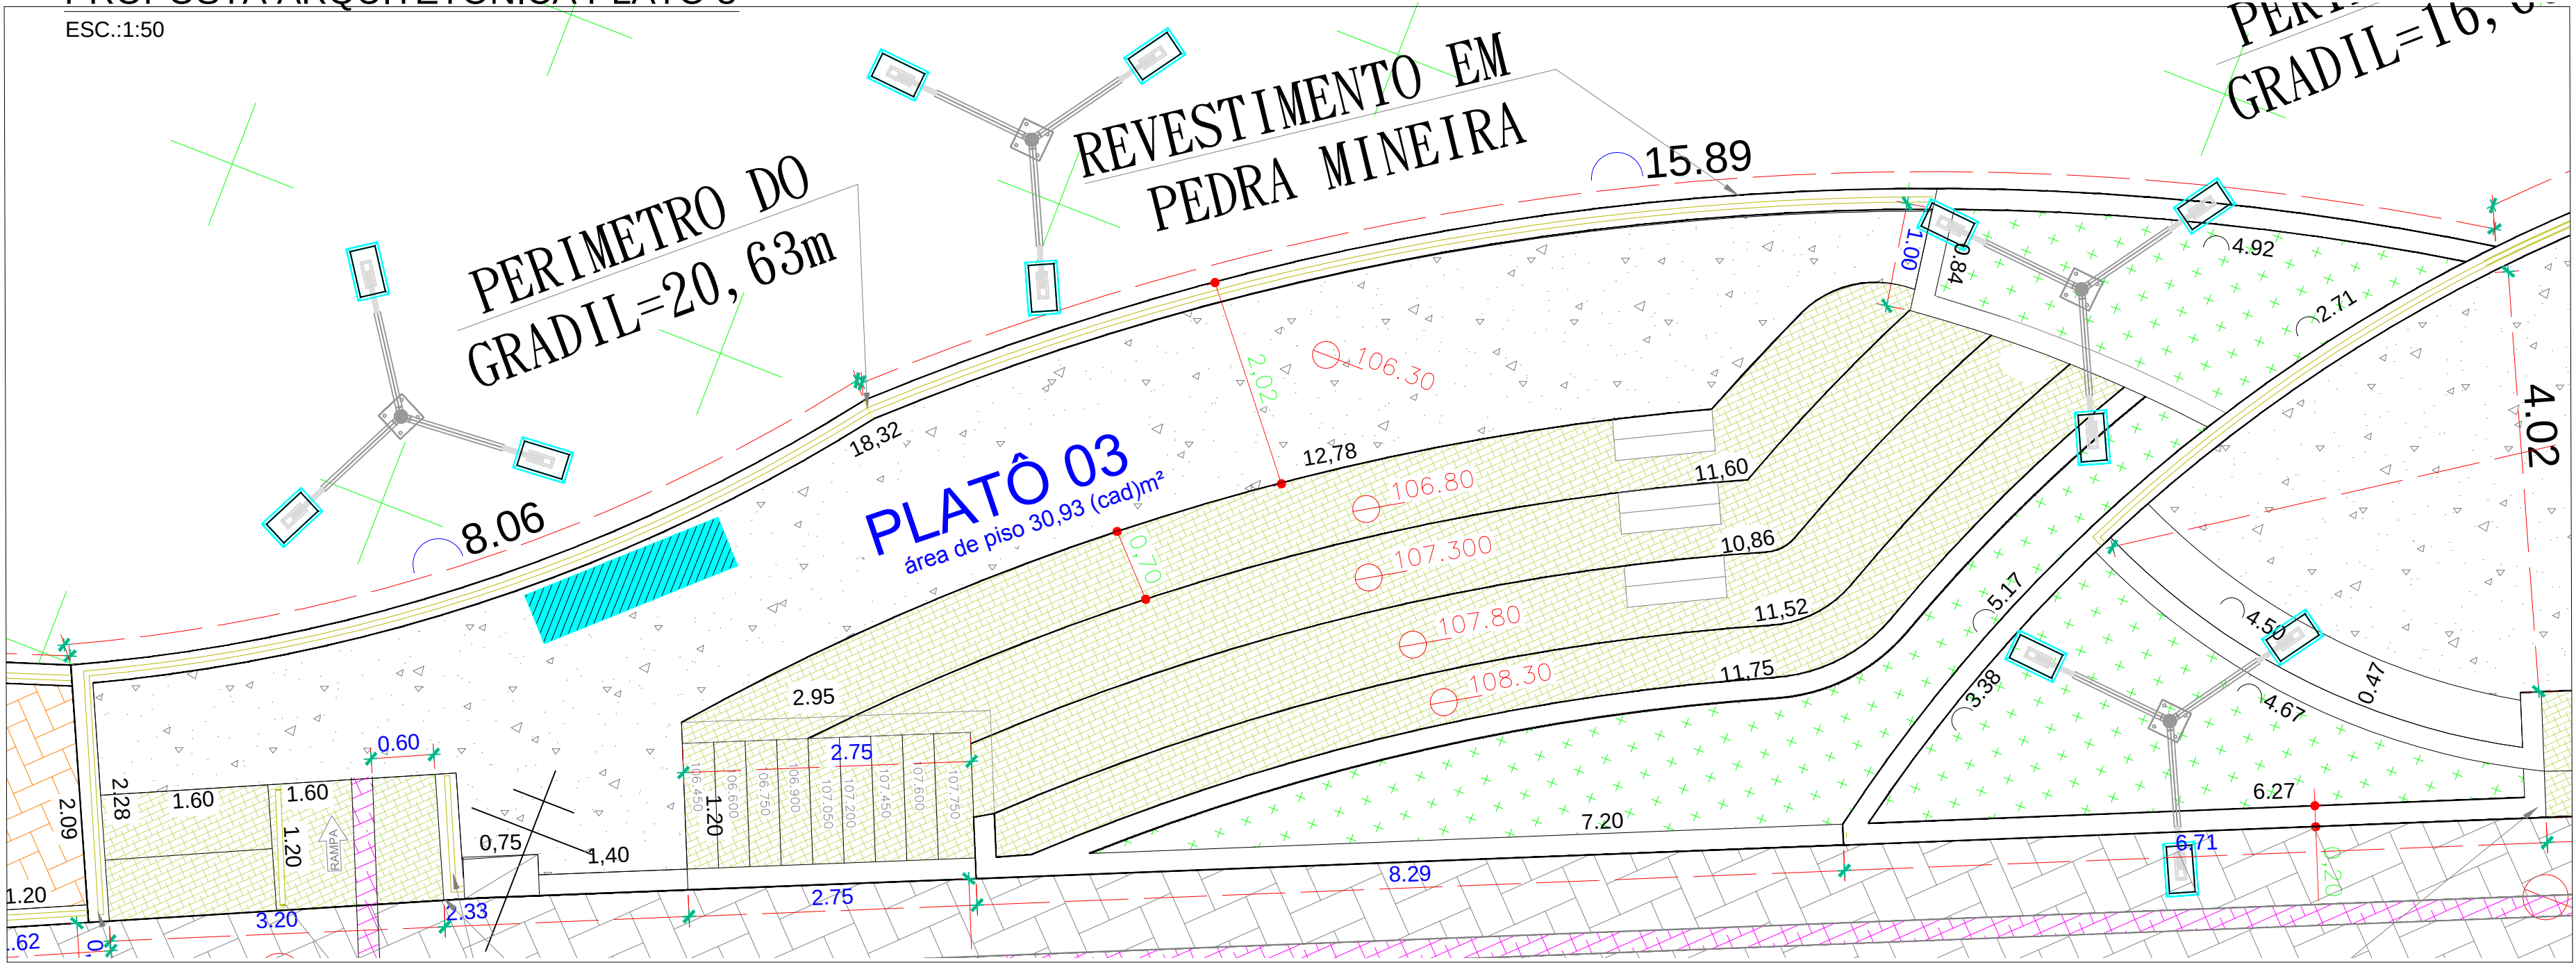

DETALHE CONSTRUTIVO DA ARQUIBANCADA-

ESC.: 1:50

PILARETE ARMADO-PA


CONCRETO

CANALETA ARMADA

LASTRO DE PEDRA

BROCA ARMADA-E3


LASTRO DE PEDRA

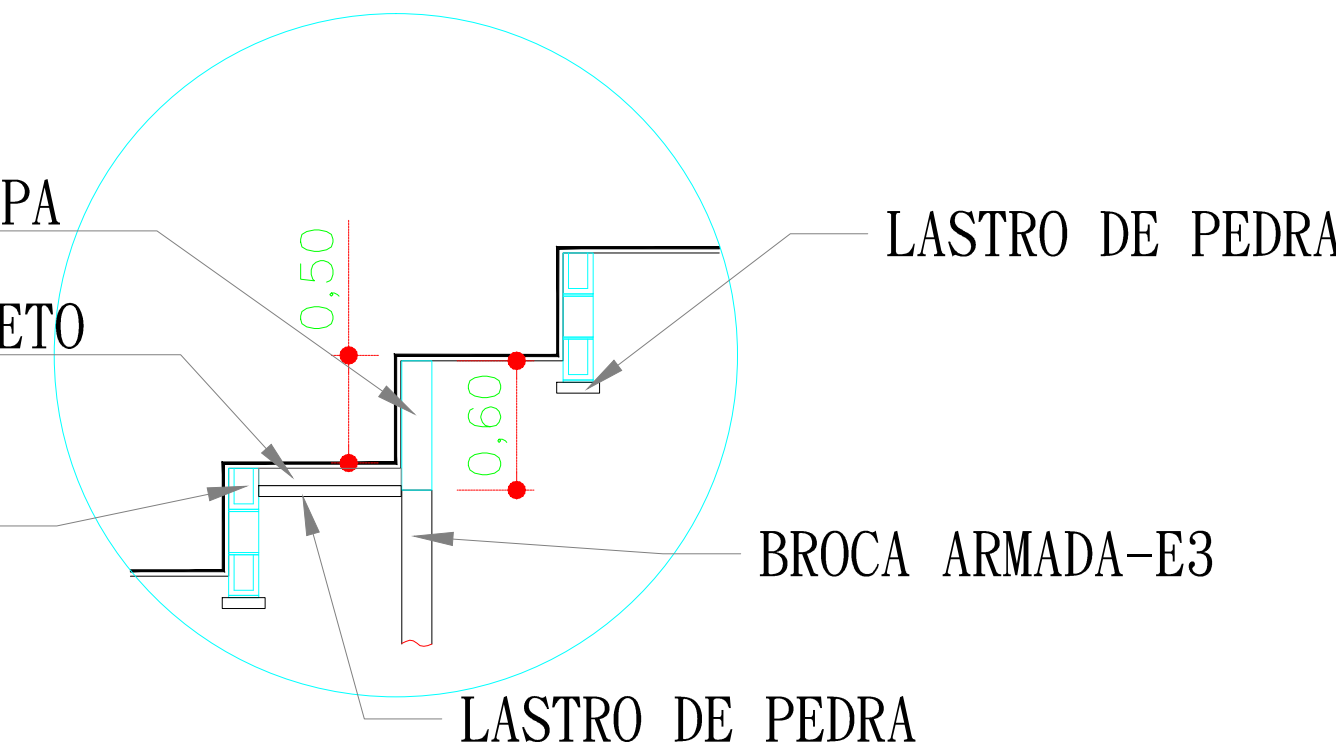

DETALHE DE RAMPA PLATOS:1, 2 E 3

ESC.: 1:50

NO TRECHO COM MAIOR DIFERENÇA DE COTA DEVERÁ SER COLOCADO DEGRAU

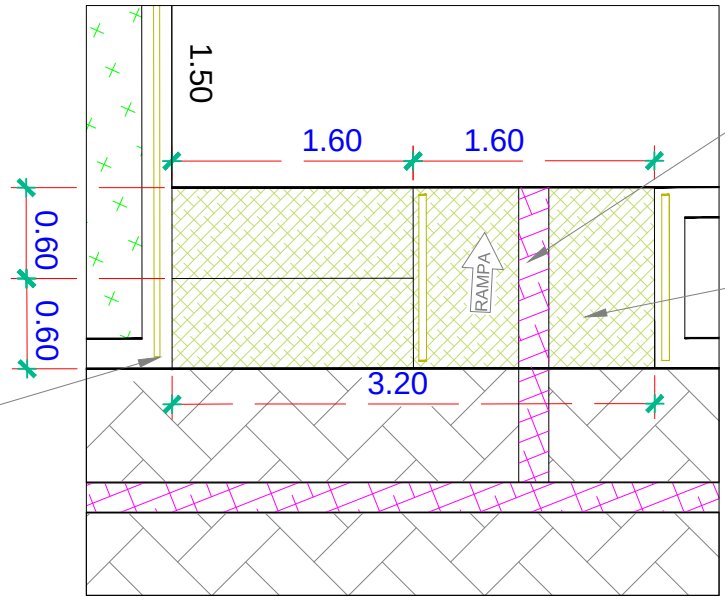


PISO TATIL.

NO TRECHO COM MENOR DIFERENÇA DE COTA DEVERÁ SER COLOCADO RAMPA EM CIMENTADO COM CONTRAPISO DE CONCRETO.


RAMPAS NO PASSEIO

ESC.: 1:50

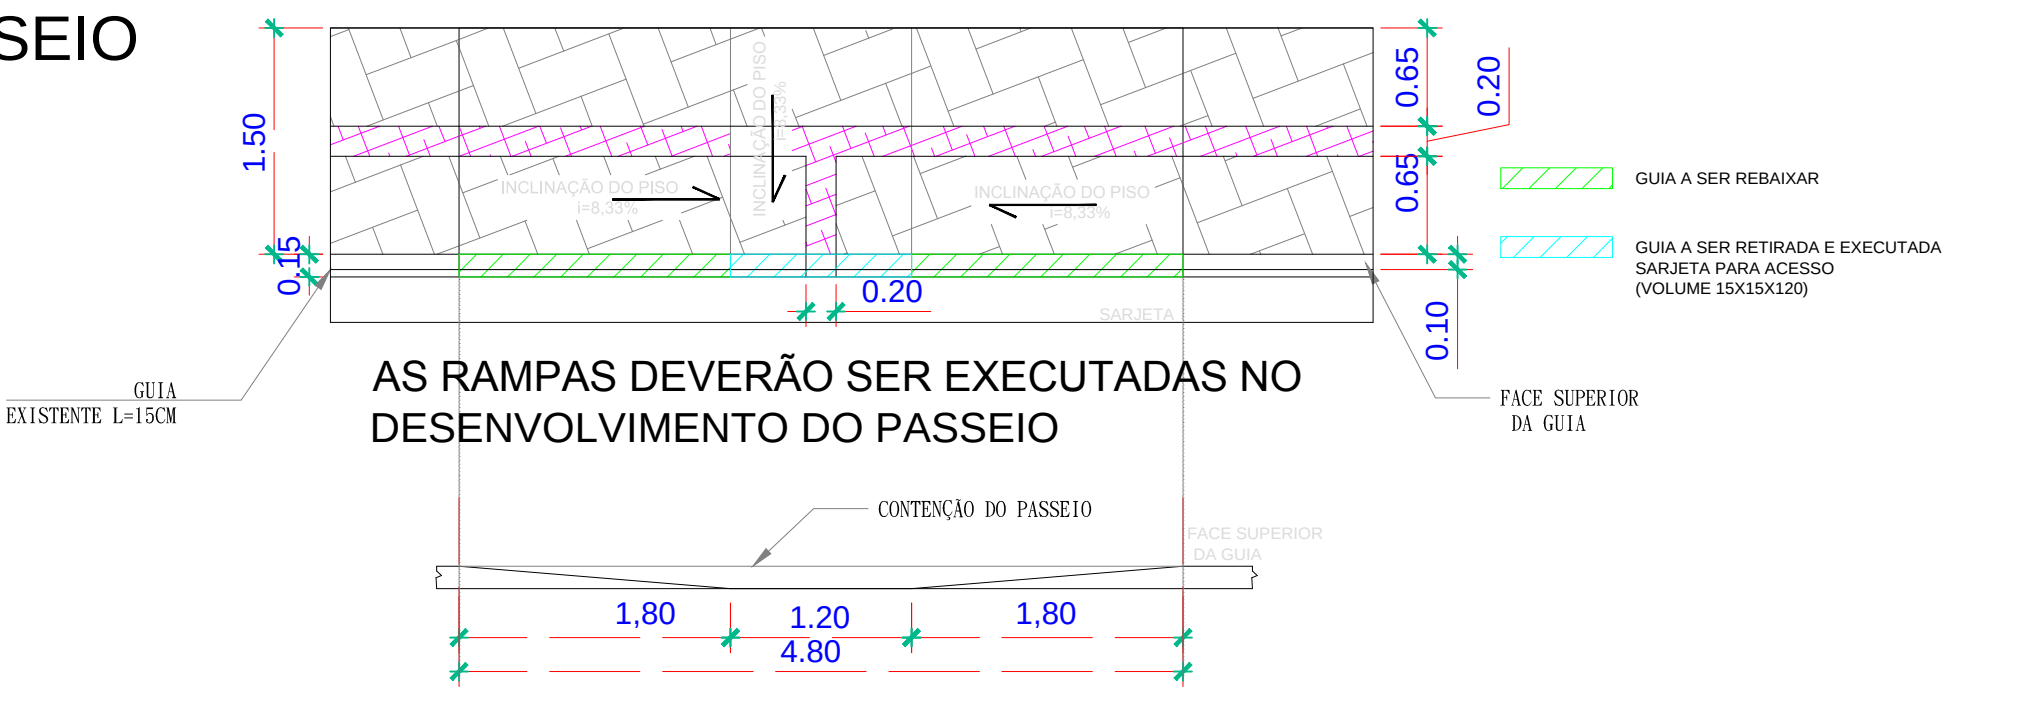


DETALHE DA ESCADA DA ARQUIBANCADA

ESC.: 1:50

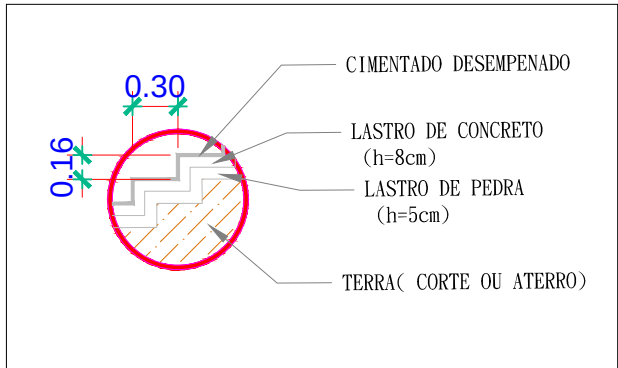

LEGENDA

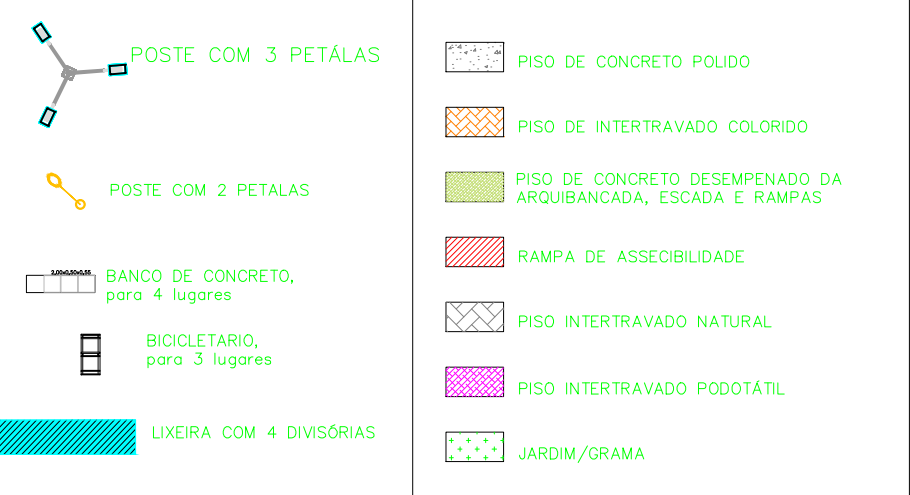

PREFEITURA MUNICIPAL DA ESTÂNCIA TURÍSTICA DE TREMEMBÉ

OBJETO: MIRANTE TREMEMBÉ
OBRA: CONSTRUÇÃO DE MIRANTE
LOCAL: RUA PIO XII, VILA NOSSA SENHORA DA GUIA, CENTRO, TREMEMBÉ.

ASSUNTO: PROPOSTA ARQUITETÔNICA DOS PLATOS: 1, 2 E 3

CLEMENTE ANTONIO DE LIMA NETO
PROFESSOR

SERGIO LUIZ DE ALVARENGA
PROFESSOR

FOLHA: ARQ 05/05
DATA: SETEMBRO/2022
ESCALA: INDICADA
DESENHO: R00