



PANTA DE DRENAGEM DOS PLATOS- NA RUA XII

ESC.: 1:100

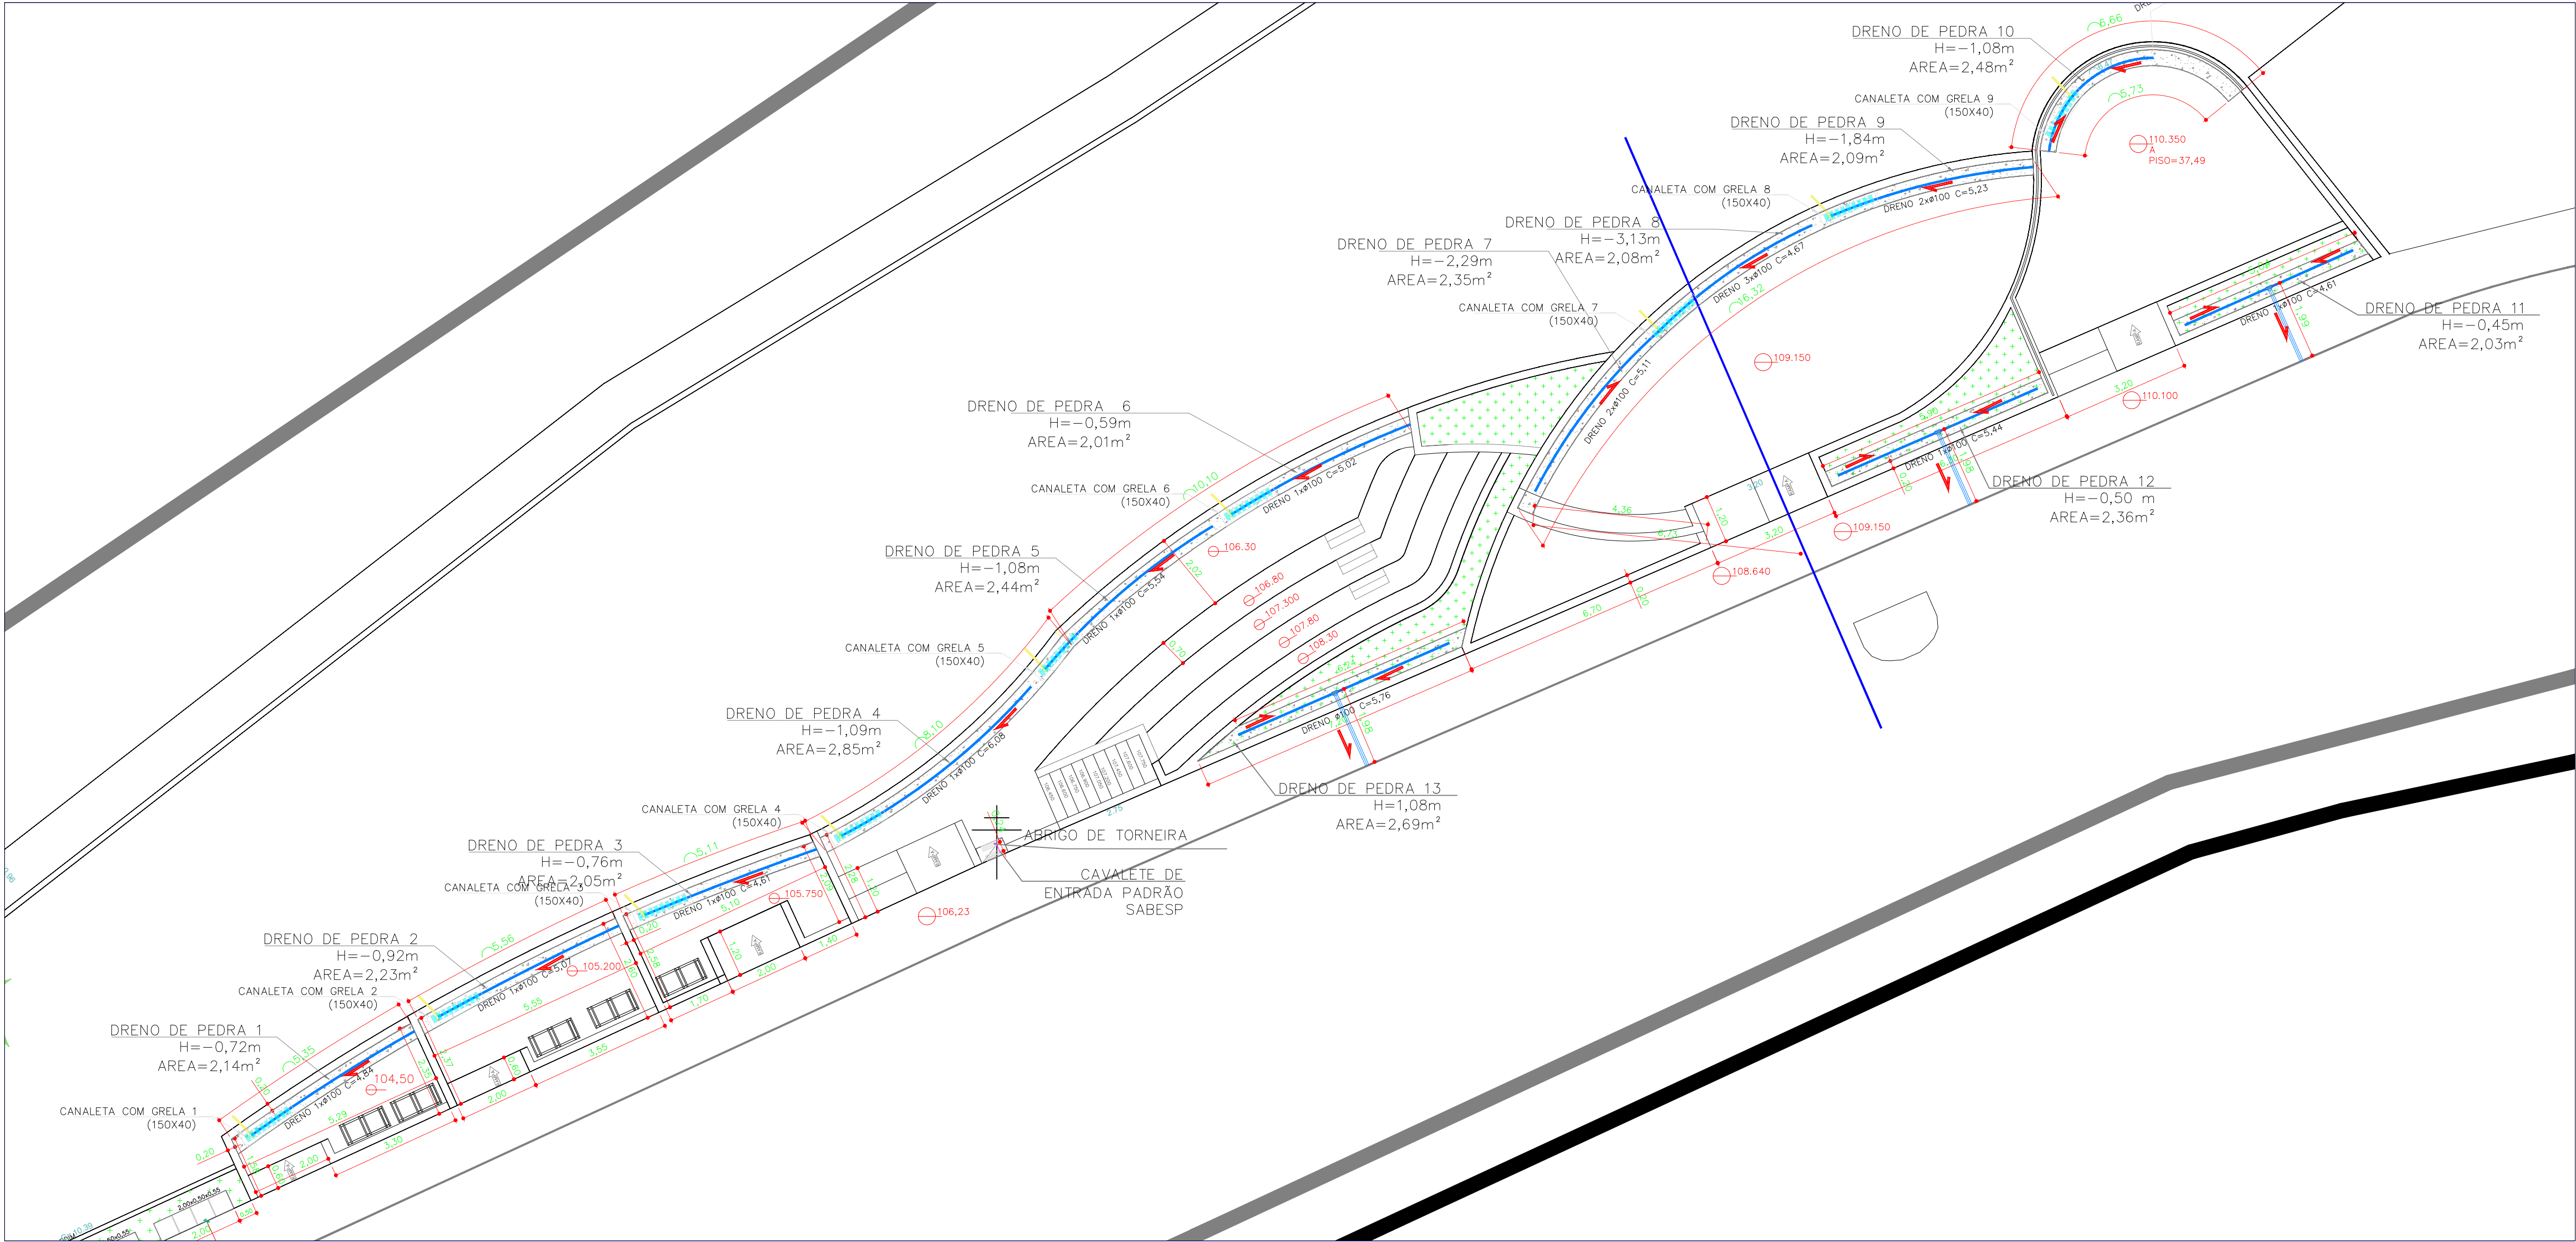


CORTE DRENAGEM - LONGITUDINAL A GRELHA

SEM ESCALA

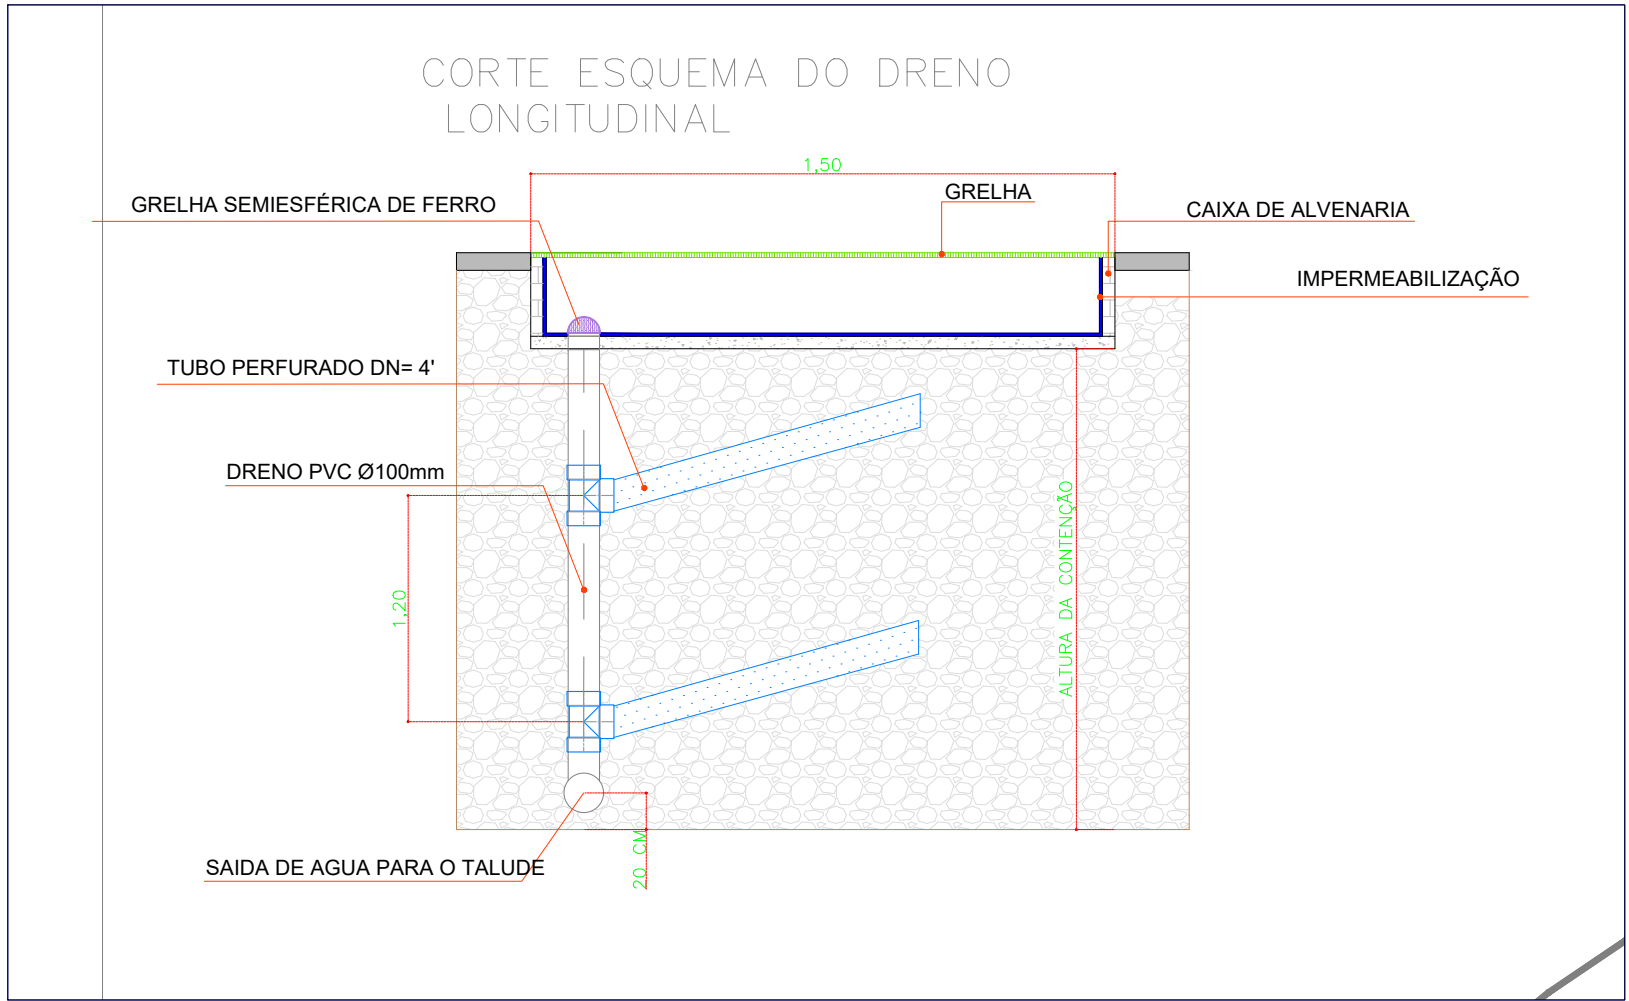


CORTE DRENAGEM DD - TRANSVERSAL A GRELHA

SEM ESCALA

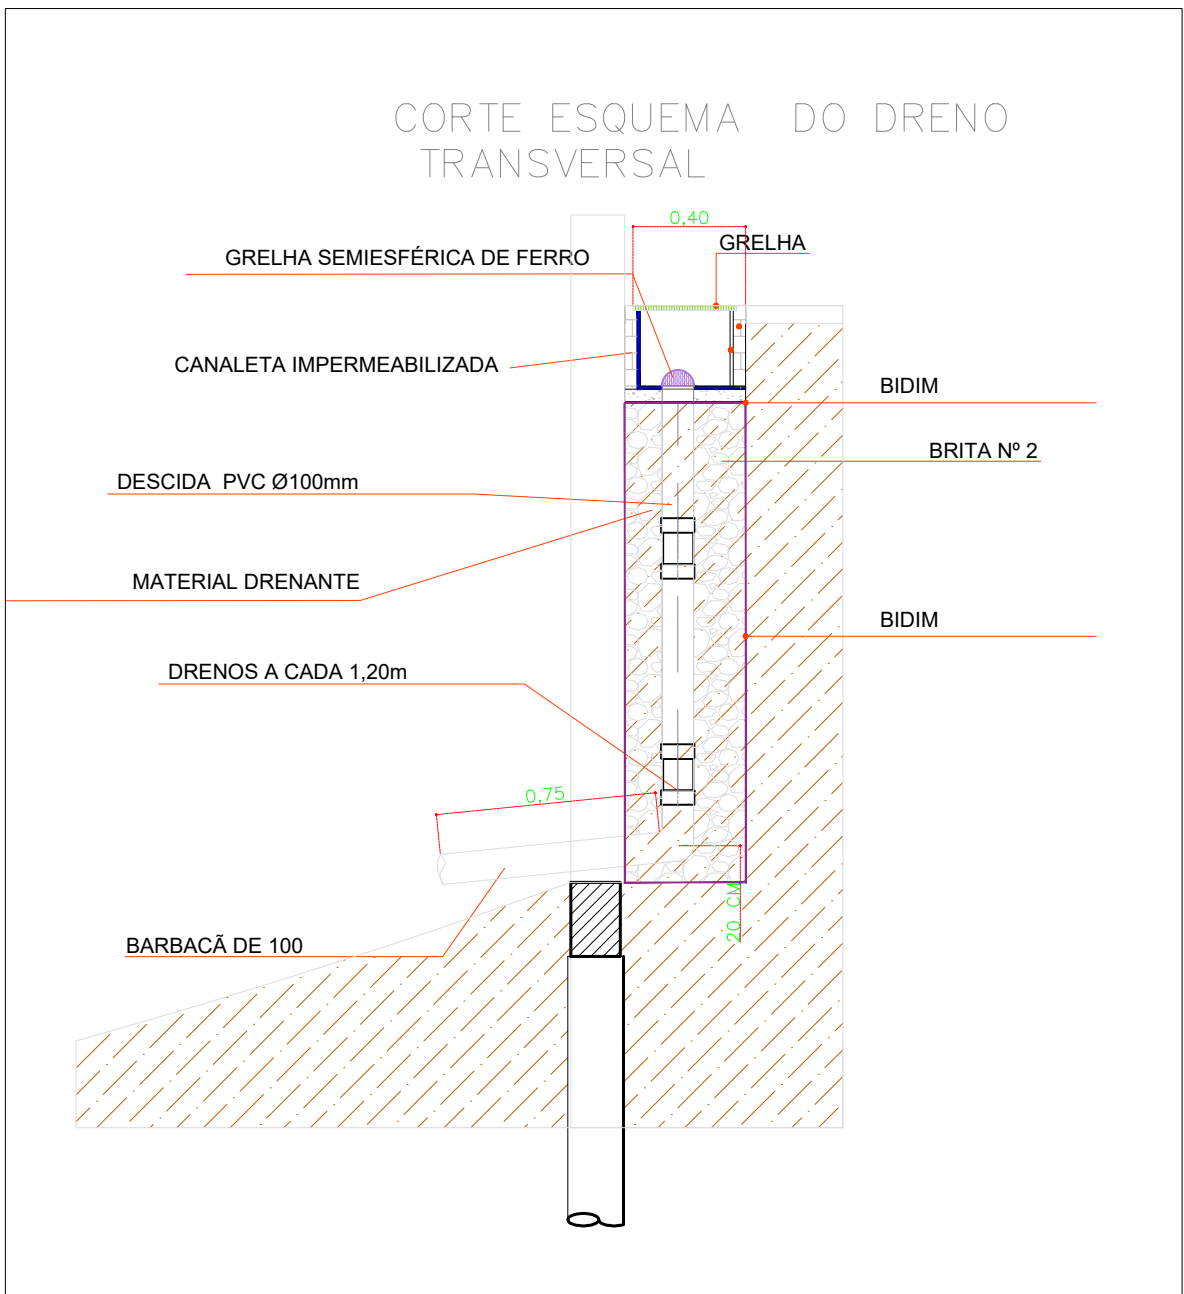

ENTRADA SABESP E PONTO DE TORNEIRA

SEM ESCALA

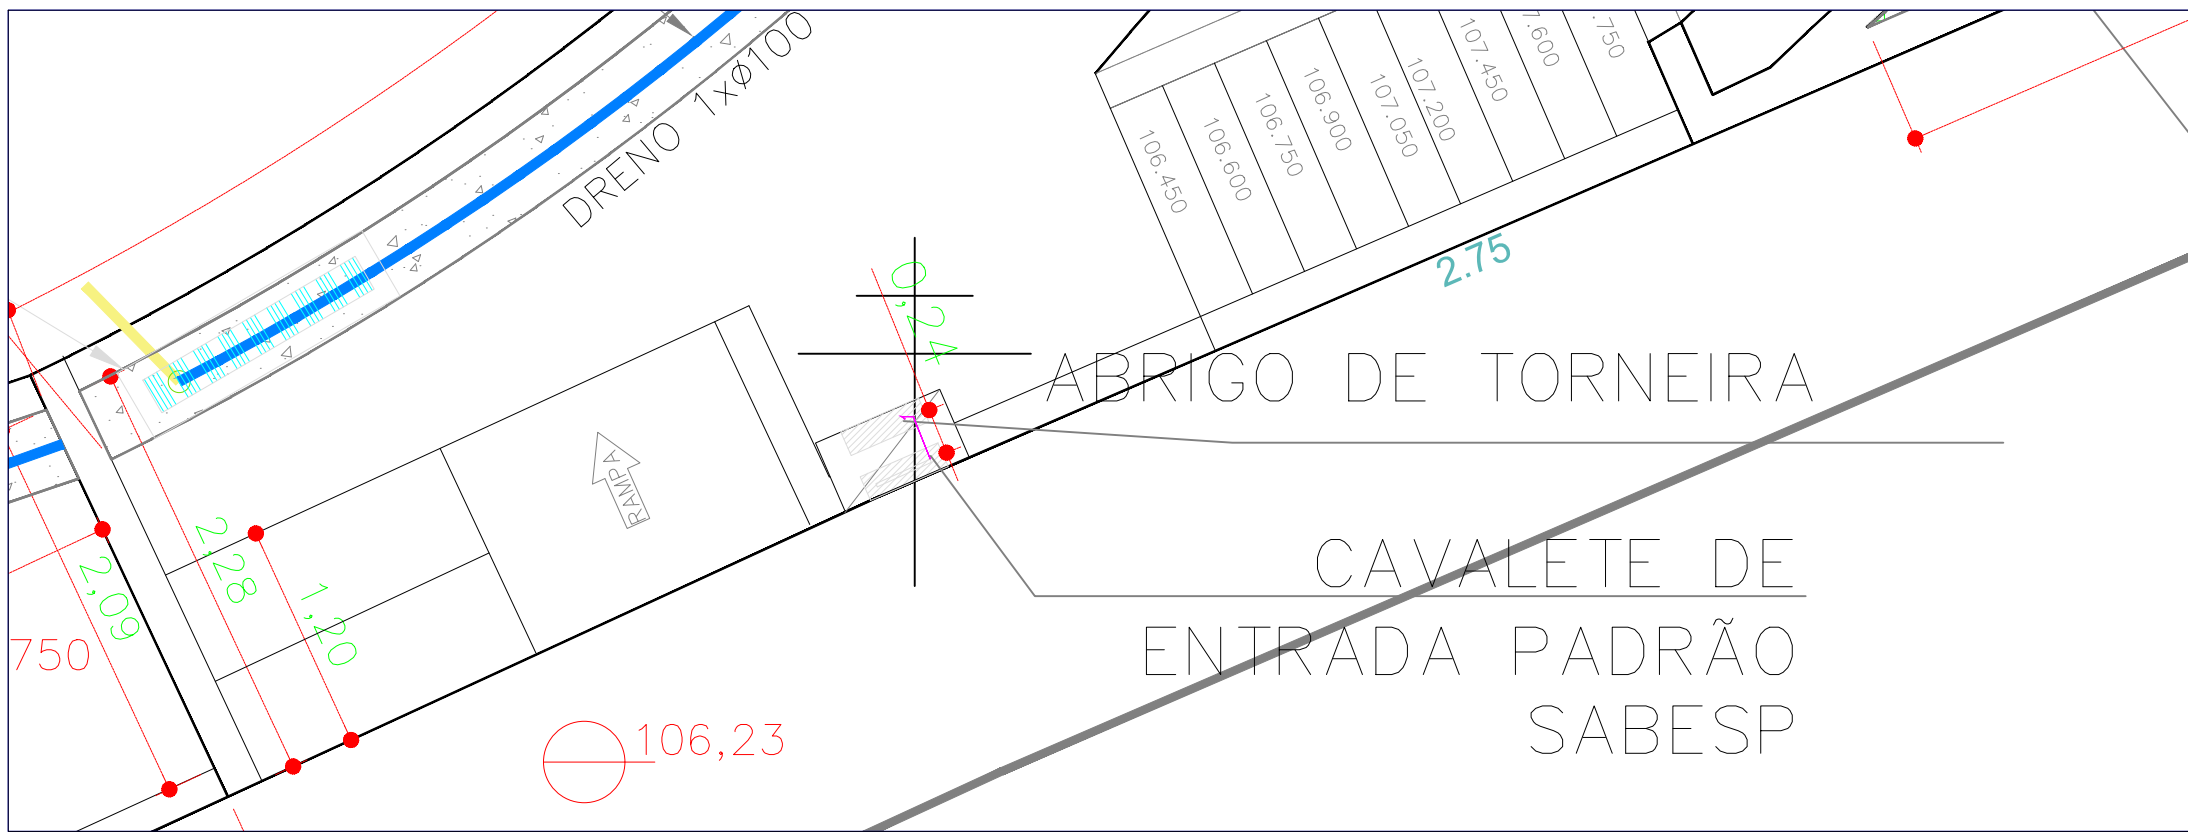

01	25/10/2022	TERESA	ACERTOS DE COMUNIQUE-SE
00	05/09/2022	TERESA	INICIAL
REVISÃO	DATA	DESENHISTA	ASSUNTO
 PREFEITURA MUNICIPAL DA ESTÂNCIA TURÍSTICA DE TREMEMBÉ			
OBJETO:	MIRANTE TREMEMBÉ		
OBRA:	CONSTRUÇÃO DE MIRANTE		
LOCAL:	RUA PIO XII, VILA NOSSA SENHORA DA GUIA, CENTRO, TREMEMBÉ.		
ASSUNTO:	PROJETO DE DRENAGEM DOS PLATOS		
CLEMENTE ANTONIO DE LIMA NETO PREFEITO MUNICIPAL		SERGIO LUIZ DE ALVARENGA ENGENHEIRO CHEFE CREA - 000000000-1	
FOLHA: DRE 01/02		DATA: SETEMBRO/2022	
ESCALA: INDICADA		DESENHO: R01	