



SITUAÇÃO EM CORTE DO DETALHE 1

ESC.: 1:50

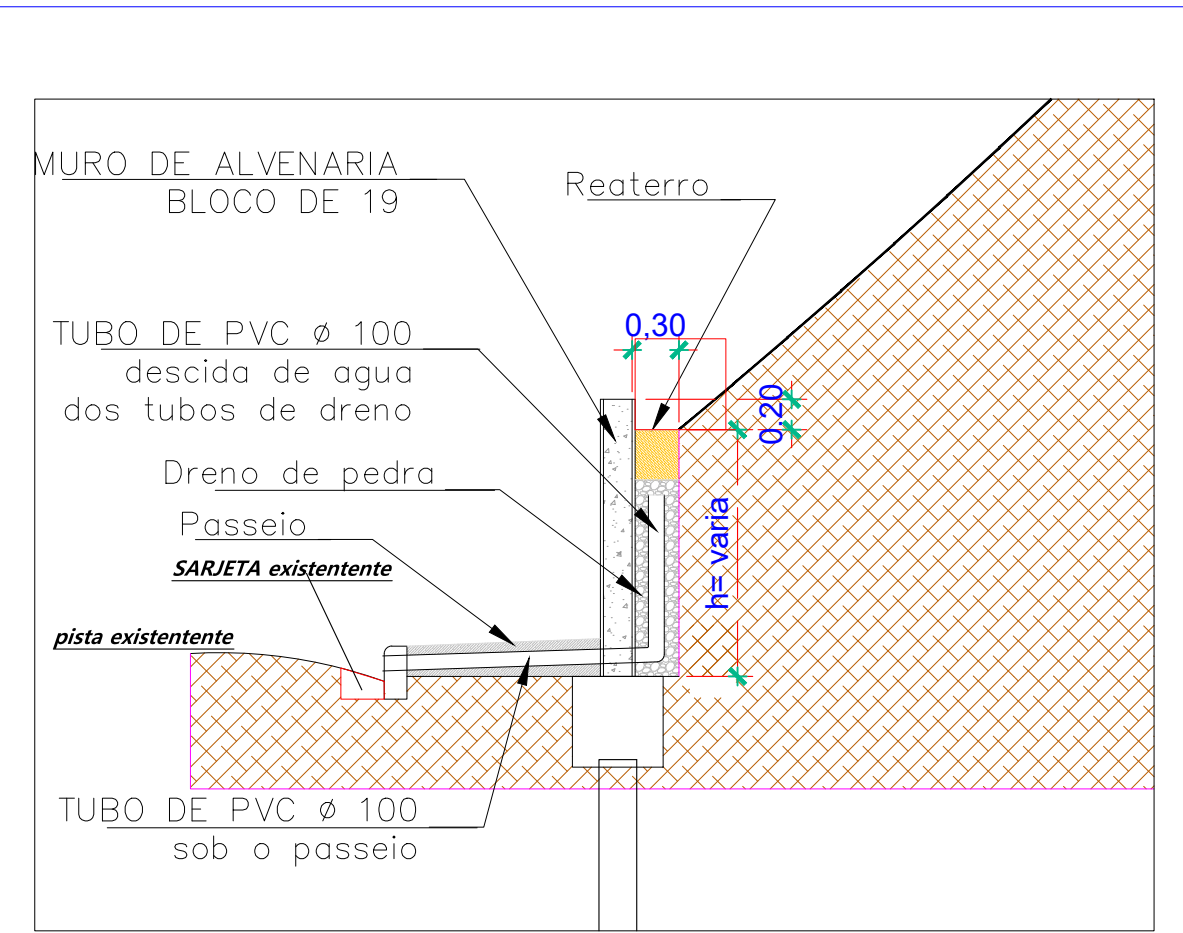


SITUAÇÃO EM CORTE DO DETALHE 1 COM CAIXA RECEPTORA

ESC.: 1:50

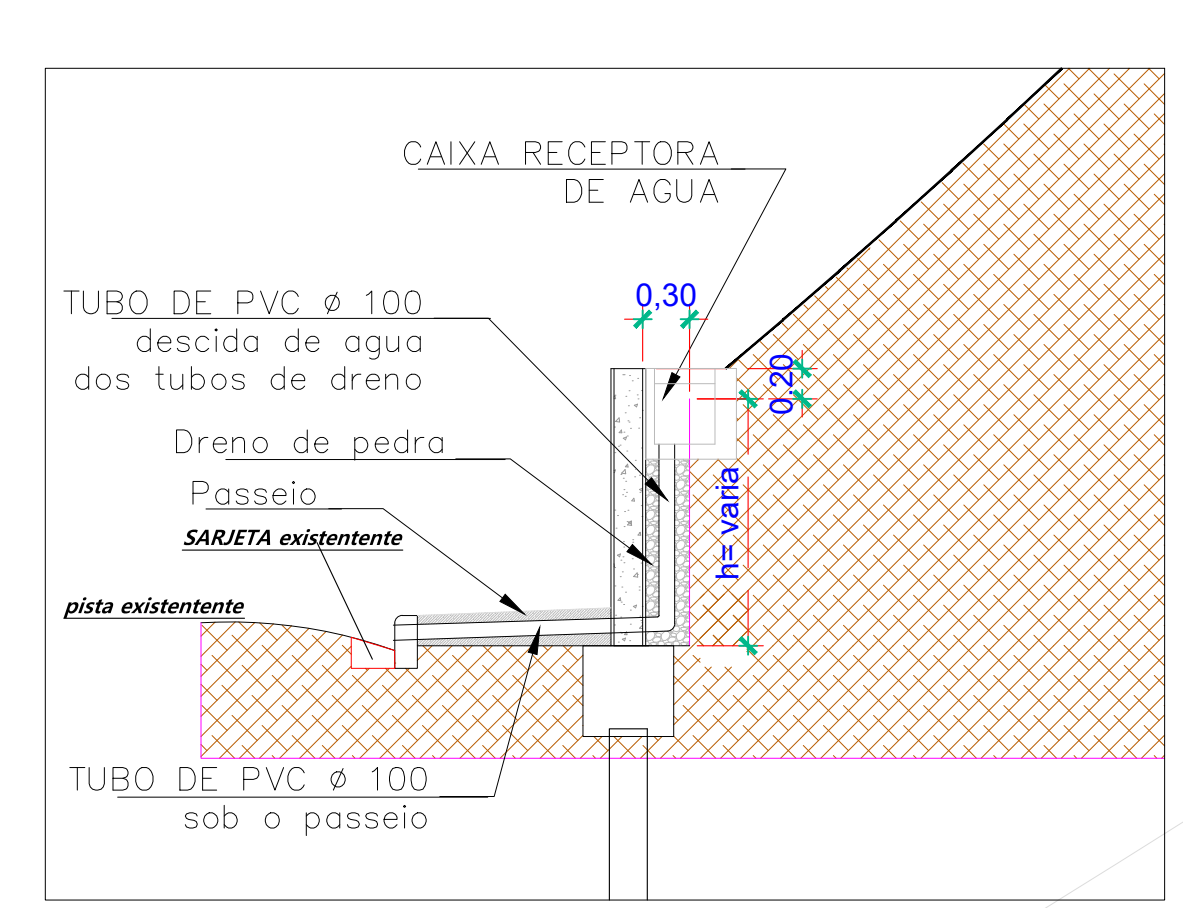


DETALHE 1

ESC.: 1:100

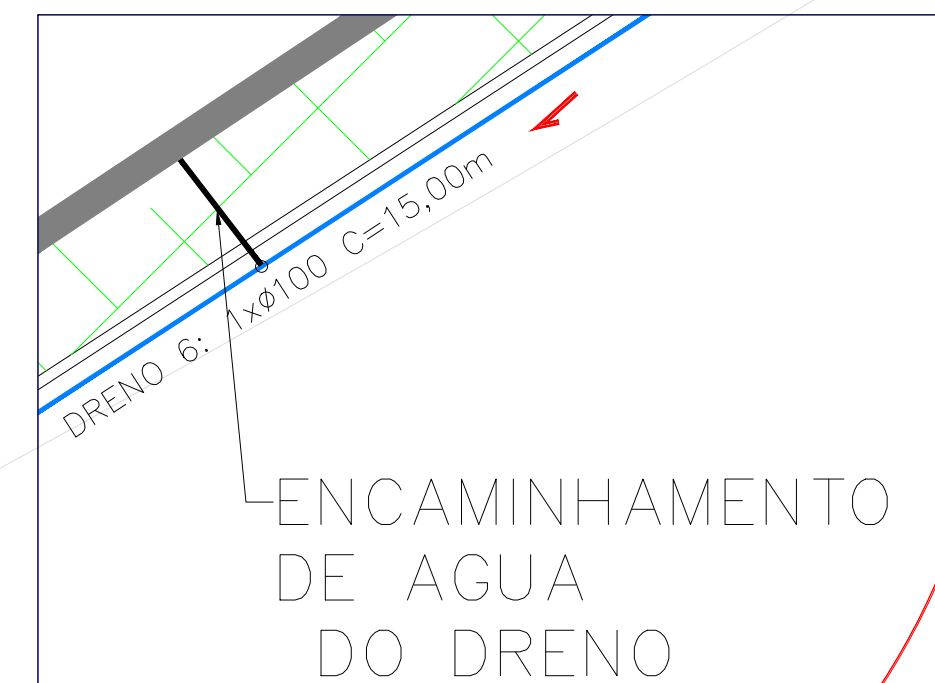


DETALHE DO POÇO DE VISITA

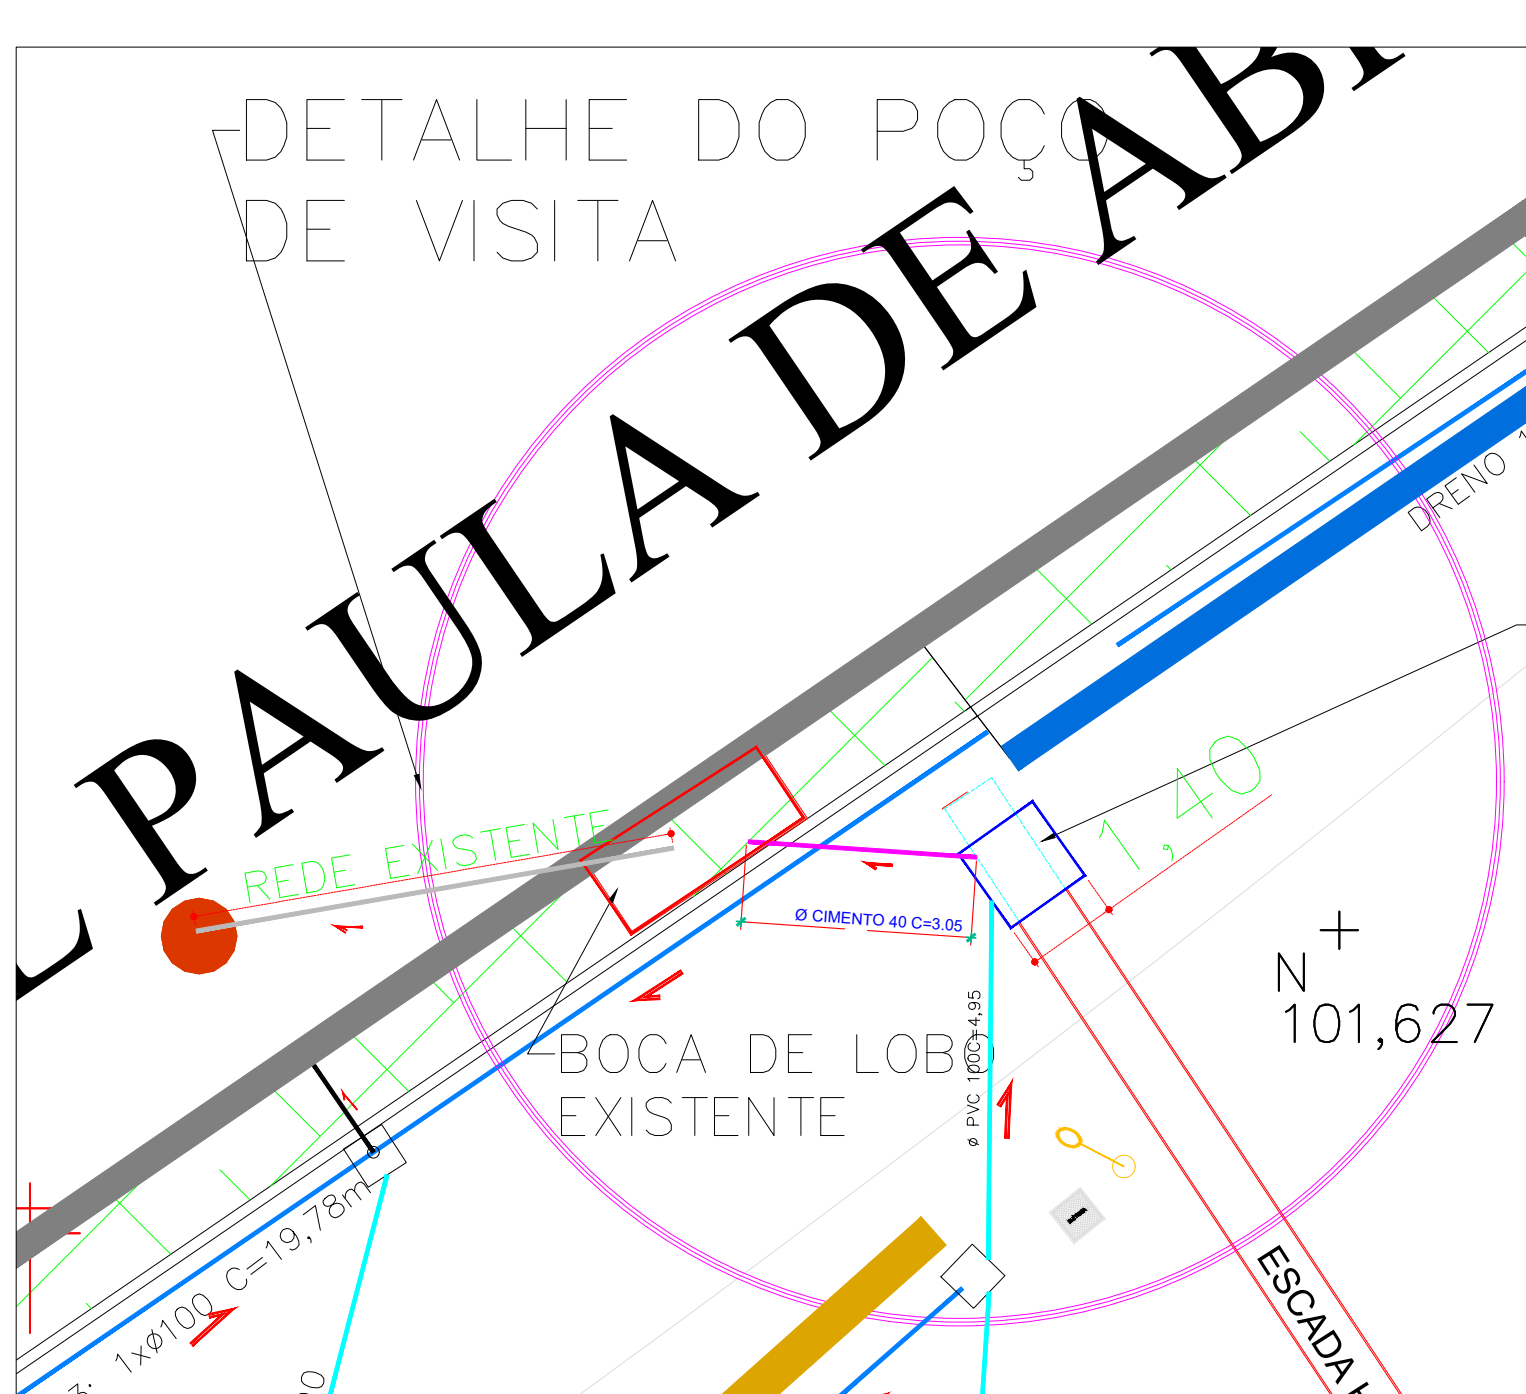

POÇO DE VISITA

ESC.: 1:100

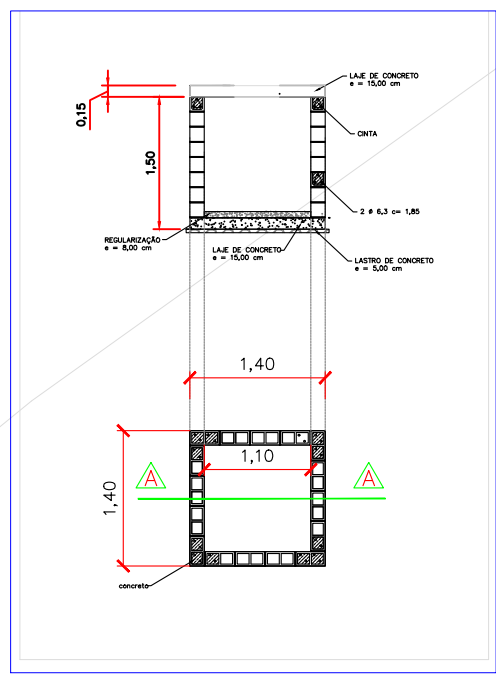

LEGENDA

- PLATO E ESCADA
- PASSEIO DA RUA PIO XII
- PASSEIO DA RUA ISMAEL ABREU
- PÁTIO DA GALERIA
- ENCONTRO DE PASSEIOS
- MURO DE TIJOLO MACIÇO
- SETA DE ENCAMINHAMENTO DE AGUA PLUVIAL E DRENOS

PANTA DE DRENAGEM NA RUA ISMAEL PAULA

ESC.: 1:300

