

A


B

C

D

E

F

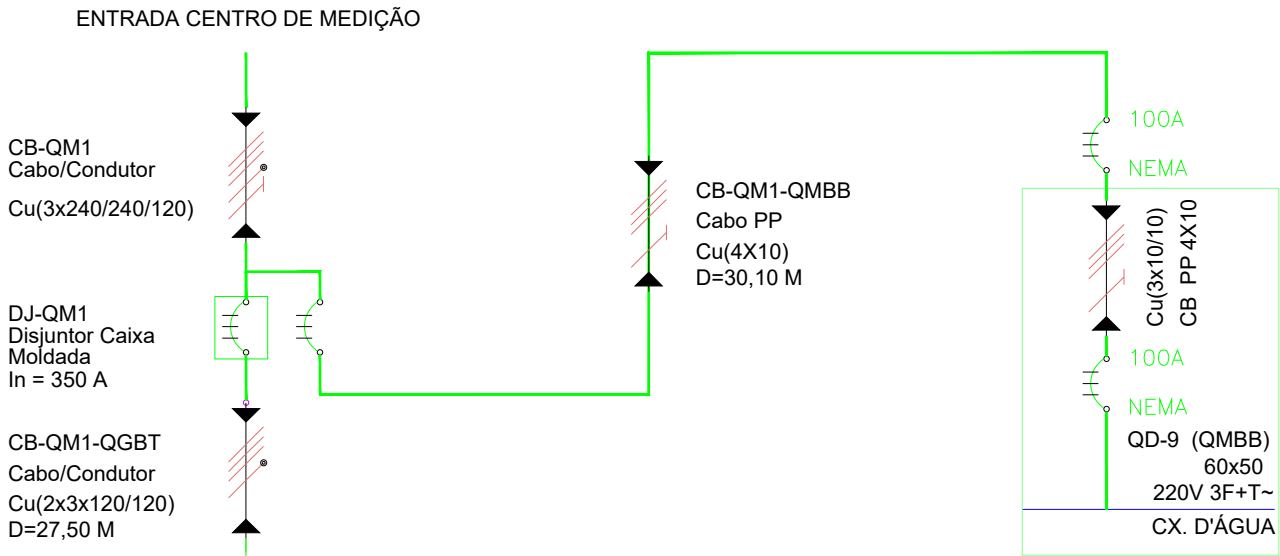


PLACA DE ADVERTÊNCIA NA PORTA DO QUADRO

1. Quando um disjuntor atua, desligando algum circuito ou a instalação inteira, a causa pode ser uma sobrecarga ou um curto-circuito. Desligamentos frequentes são sinal de sobrecarga. Por isso, NUNCA troque seus disjuntores por outros de maior corrente simplesmente. Como regra, a troca de um disjuntor por outro de maior corrente requer, antes, a troca dos fios e cabos elétricos, por outros de maior seção (bitola).

2. Da mesma forma, NUNCA desative ou remova a chave automática de proteção contra choques elétricos (dispositivo DR), mesmo em caso de desligamentos sem causa aparente. Se os desligamentos forem frequentes e, se as tentativas de religamento não tiverem êxito, isso significa, muito provavelmente, que a instalação elétrica apresenta anomalias internas, que só podem ser identificadas e corrigidas por profissionais qualificados.

A DESATIVAÇÃO OU REMOÇÃO DA PROTEÇÃO SIGNIFICA A ELIMINAÇÃO DE MEDIDA PROTETORA CONTRA CHOQUES ELÉTRICOS E RISCO DE VIDA PARA OS USUÁRIOS DA INSTALAÇÃO.

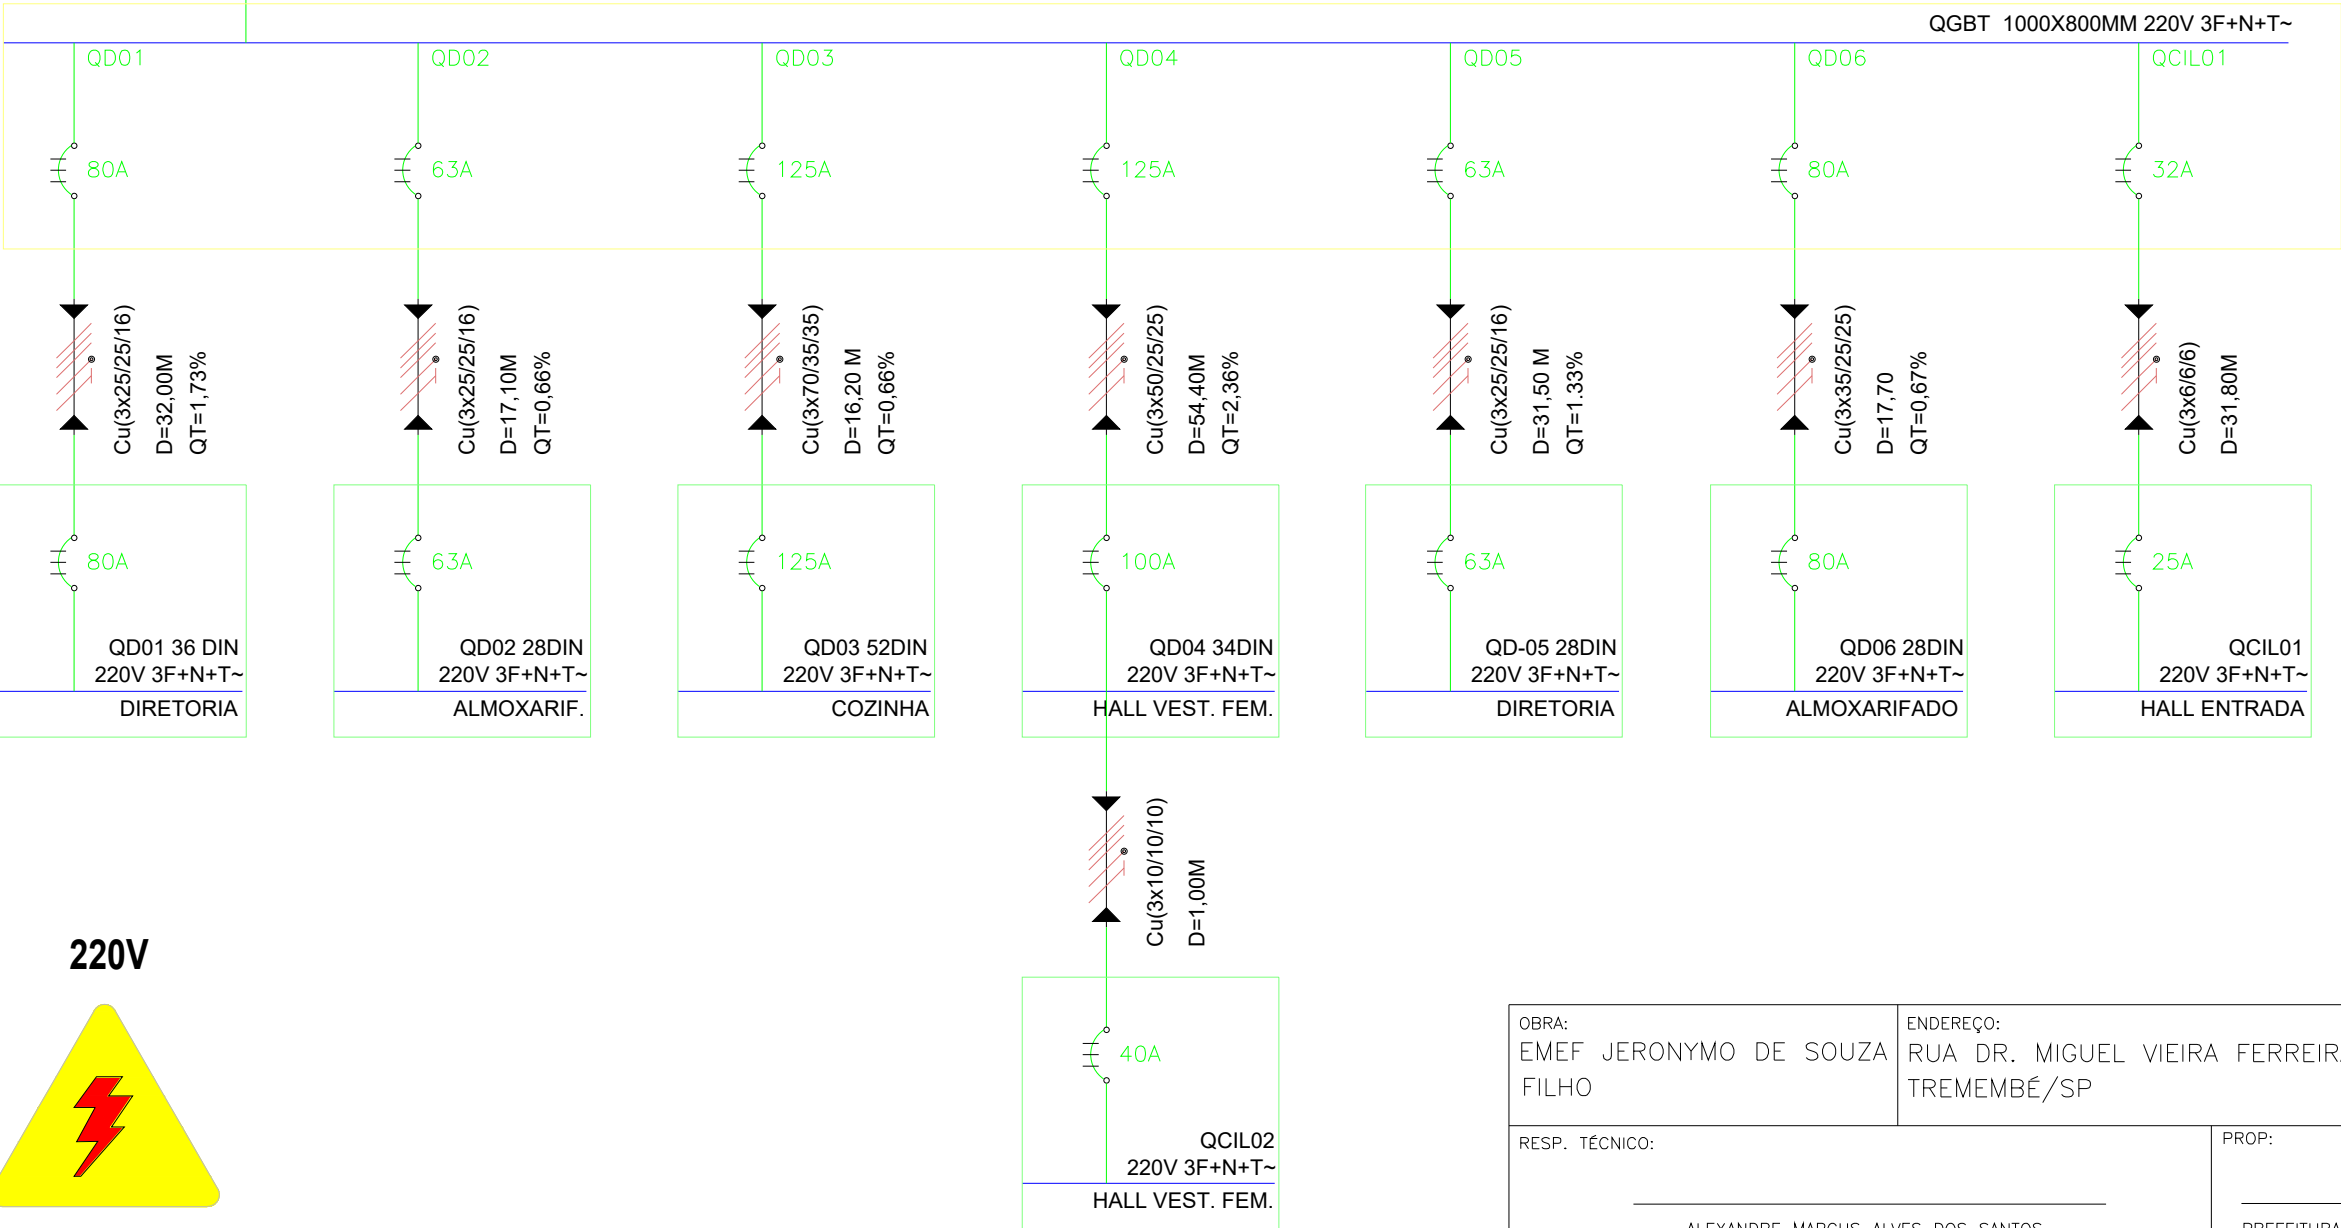

OBRA: EMEF JERONYMO DE SOUZA FILHO		ENDEREÇO: RUA DR. MIGUEL VIEIRA FERREIRA, Nº 315, PARQUE VERA CRUZ TREMEMBÉ/SP	
RESP. TÉCNICO: ALEXANDRE MARCUS ALVES DOS SANTOS CREA: 5063559001		PROP: PREFEITURA MUNICIPAL DA ESTÂNCIA TURISTICA DE TREMEMBÉ CNPJ:46.638.714/0001-20	
ÁREA DO TERRENO: 4729,70m²		DATA: 04/04/2025	PROJETO: DIAGRAMA UNIFILAR GERAL
ÁREA DE CONSTRUÇÃO: 2027,41m²			DESENHISTA: AMAS / JABF
			PRANCHA: 03