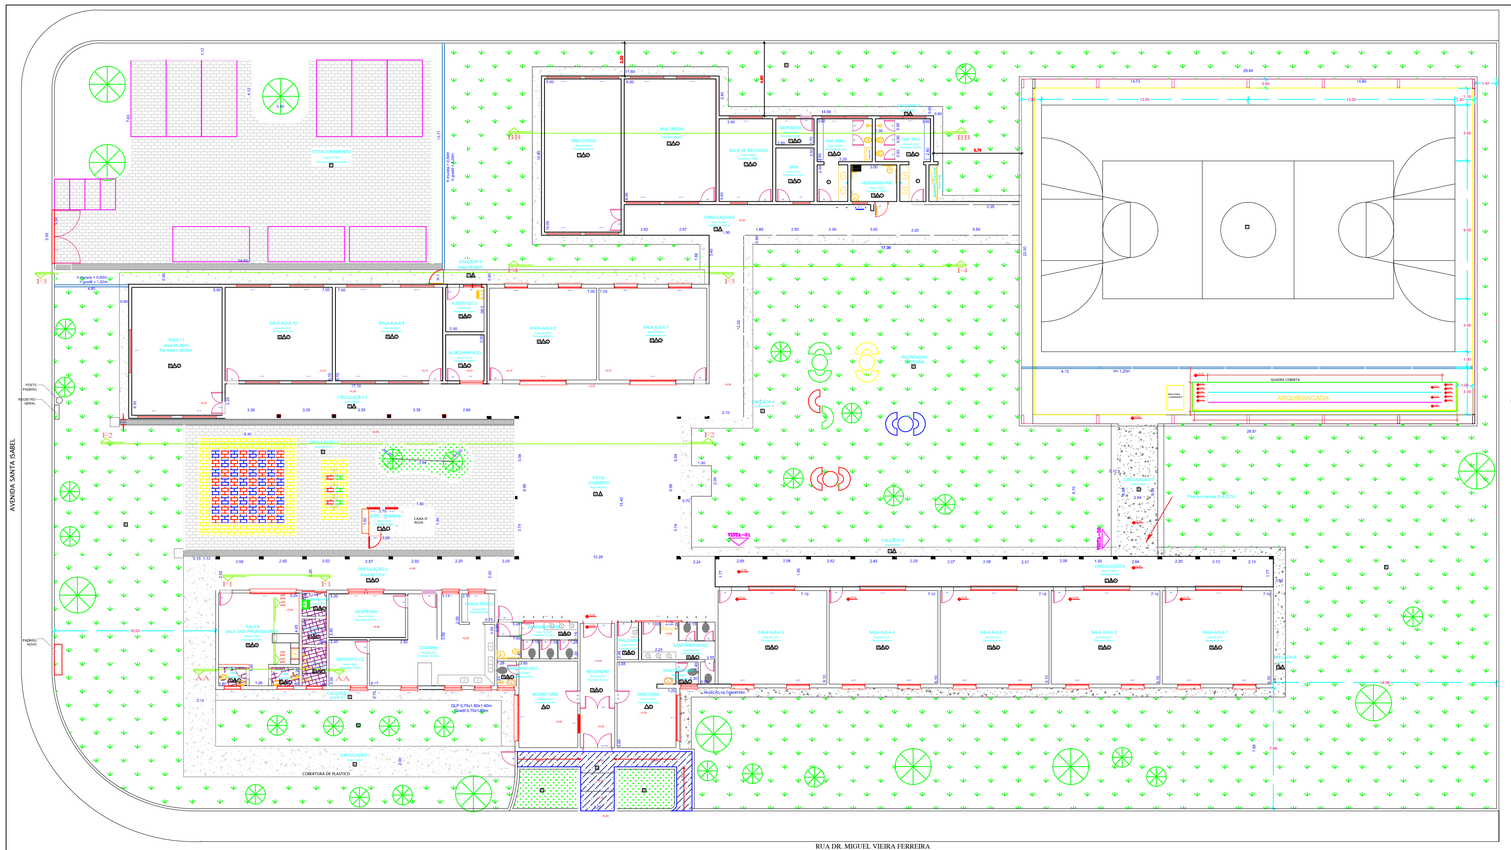

PLANTA BAIXA - SITUAÇÃO PRETENDIDA
Escala 1:200

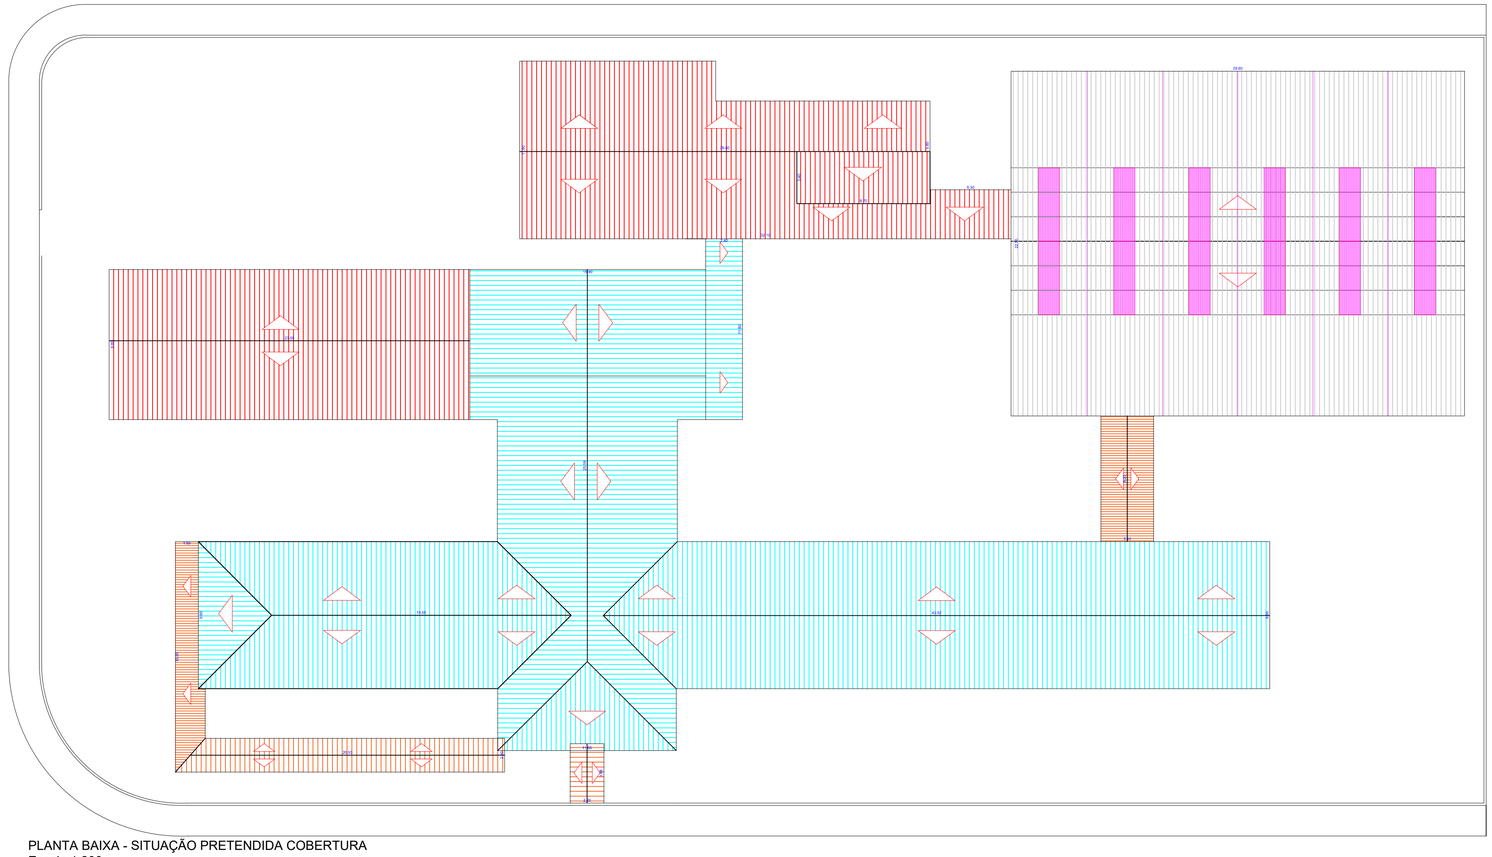

PLANTA BAIXA - SITUAÇÃO PRETENDIDA COBERTURA
Escala 1:200

LEGENDA
COBERTURAS EXISTENTES:

- TELHA SANDUICHE
- TELHA COLORIDA SANDUICHE
- TELHA CIMENTICIA 8MM
- TELHA TRANSLUCIDA
- ESTRUTURA ME´TALICA E TELHAMENTO EM CHAPA DE AÇO

PREFEITURA MUNICIPAL DA ESTÂNCIA TURÍSTICA DE TREMEMBÉ

OBJETO: REFORMA E MANUTENÇÃO DE PRÉDIO ESCOLAR
EMEF JERONYMO DE SOUZA FILHO

LOCAL: RUA DR. MIGUEL VIEIRA FERREIRA, Nº 315, PARQUE VERA CRUZ, TREMEMBÉ, SP.

ASSUNTO: PROJETO ARQUITETÔNICO – SITUAÇÃO PRETENDIDA – COBERTURA

CLEMENTE ANTONIO DE LIMA NETO
PREFEITO MUNICIPAL

SERGIO LUIZ DE ALVARENGA
ENGENHEIRO CHEFE
CREA-SP: 060296680

FOLHA:	ARQ 04/06
DATA:	ABRIL/2025
ESCALA:	INDICADA
DESENHO:	R00