


IMPLANTAÇÃO DRENAGEM
ESCALA: 1/200


DETALHE DA SARJETÃO:

MEDIDA = 15X60
 $C = 0,081 \text{ m}^3/\text{m}$

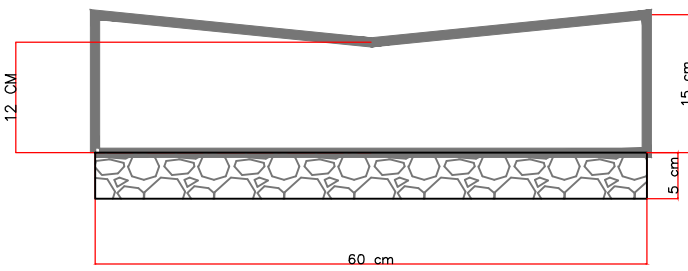


DETALHE DA GUIA:

GS 450
 $C = 0,055 \text{ m}^3$
 $R = 18,18 \text{ m}$

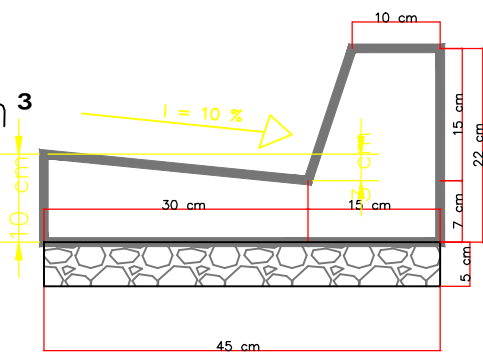


BOCA DE LOBO DUPLA:

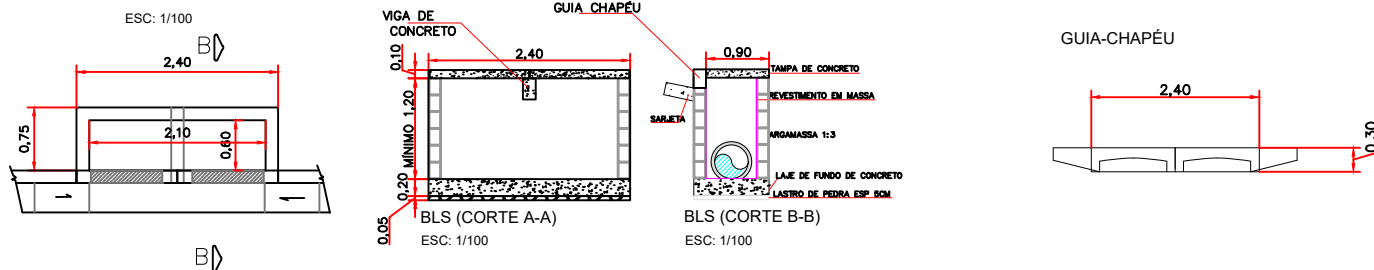

ELEMENTOS DE DRENAGEM

POÇO DE VISITA

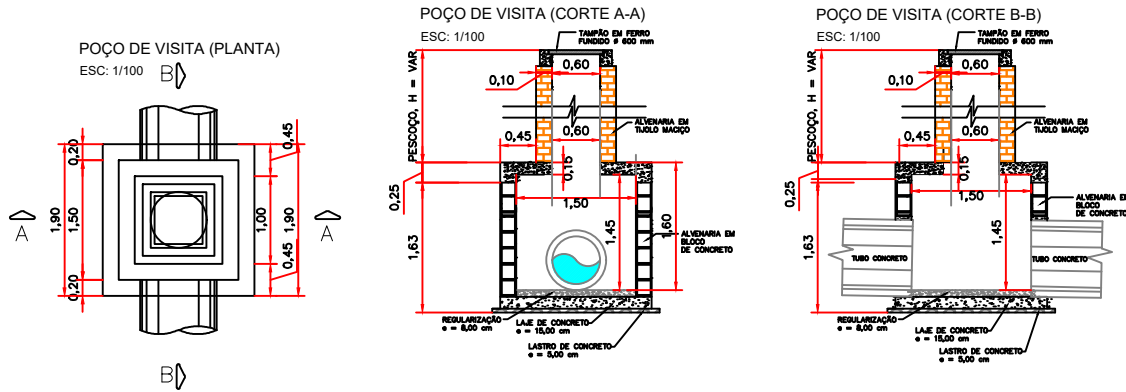

- LEGENDA
- TUBO DE 400
 - TUBO DE 600
 - BLD-BOCA DE LOBO DUPLA
 - POÇO DE VISITA

PREFEITURA MUNICIPAL DA ESTÂNCIA TURÍSTICA DE TREMEMBÉ

OBJETO: DRENAGEM URBANA NA AVENIDA NICOLAU COUTO RUIZ

LOCAL: RETIRO FELIZ – TREMEMBÉ–SP

ASSUNTO: PROJETO DE DRENAGEM E PAVIMENTAÇÃO

CLEMENTE ANTONIO DE LIMA NETO

PREFEITO MUNICIPAL

YURI LAGROTTI

ENGENHEIRO CIVIL

CRESPRO/SP/2014000

FILM: DRE 01/01

DATA: FEV/2026

ESCALA: INDICADA

DESENHO: R00