ALA / BOCA DE BUEIRO SIMPLES TUBULAR EM ALVENARIA

NOTAS:

1-MEDIDAS EM CENTÍMETRO, EXCETO ONDE INDICADO.

2-CARACTERÍSTICAS DOS MATERIAIS:

-CONCRETO ESTRUTURAL - CLASSE C25 (fck > 25 MPa)

-CONSUMO MÍNIMO DE CIMENTO = 300 kg/m³ DE CONCRETO

-CONCRETO MAGRO CLASSE C10 (fck > 10 MPa)

-AÇO CA-50 (fyk > 500MPa)

3-COBRIMENTO DA ARMADURA - c = 3cm.

4-OS FERROS QUE INTERFERIREM COM AS ABERTURAS DEVERÃO SER CORTADOS E DOBRADOS.

5-NAS JUNTAS DE CONCRETAGEM DAS PAREDES, PREVER ARRANQUES MÍNIMOS DE 30cm PARA A ARMADURA VERTICAL (Ø8)

6-A UTILIZAÇÃO DAS ARMAÇÕES PARA REFORÇO NOS FUROS E PARA A LAJE COM TAMPÃO EM F° F°, DEPENDERÁ DO PROJETO HIDRÁULICO.

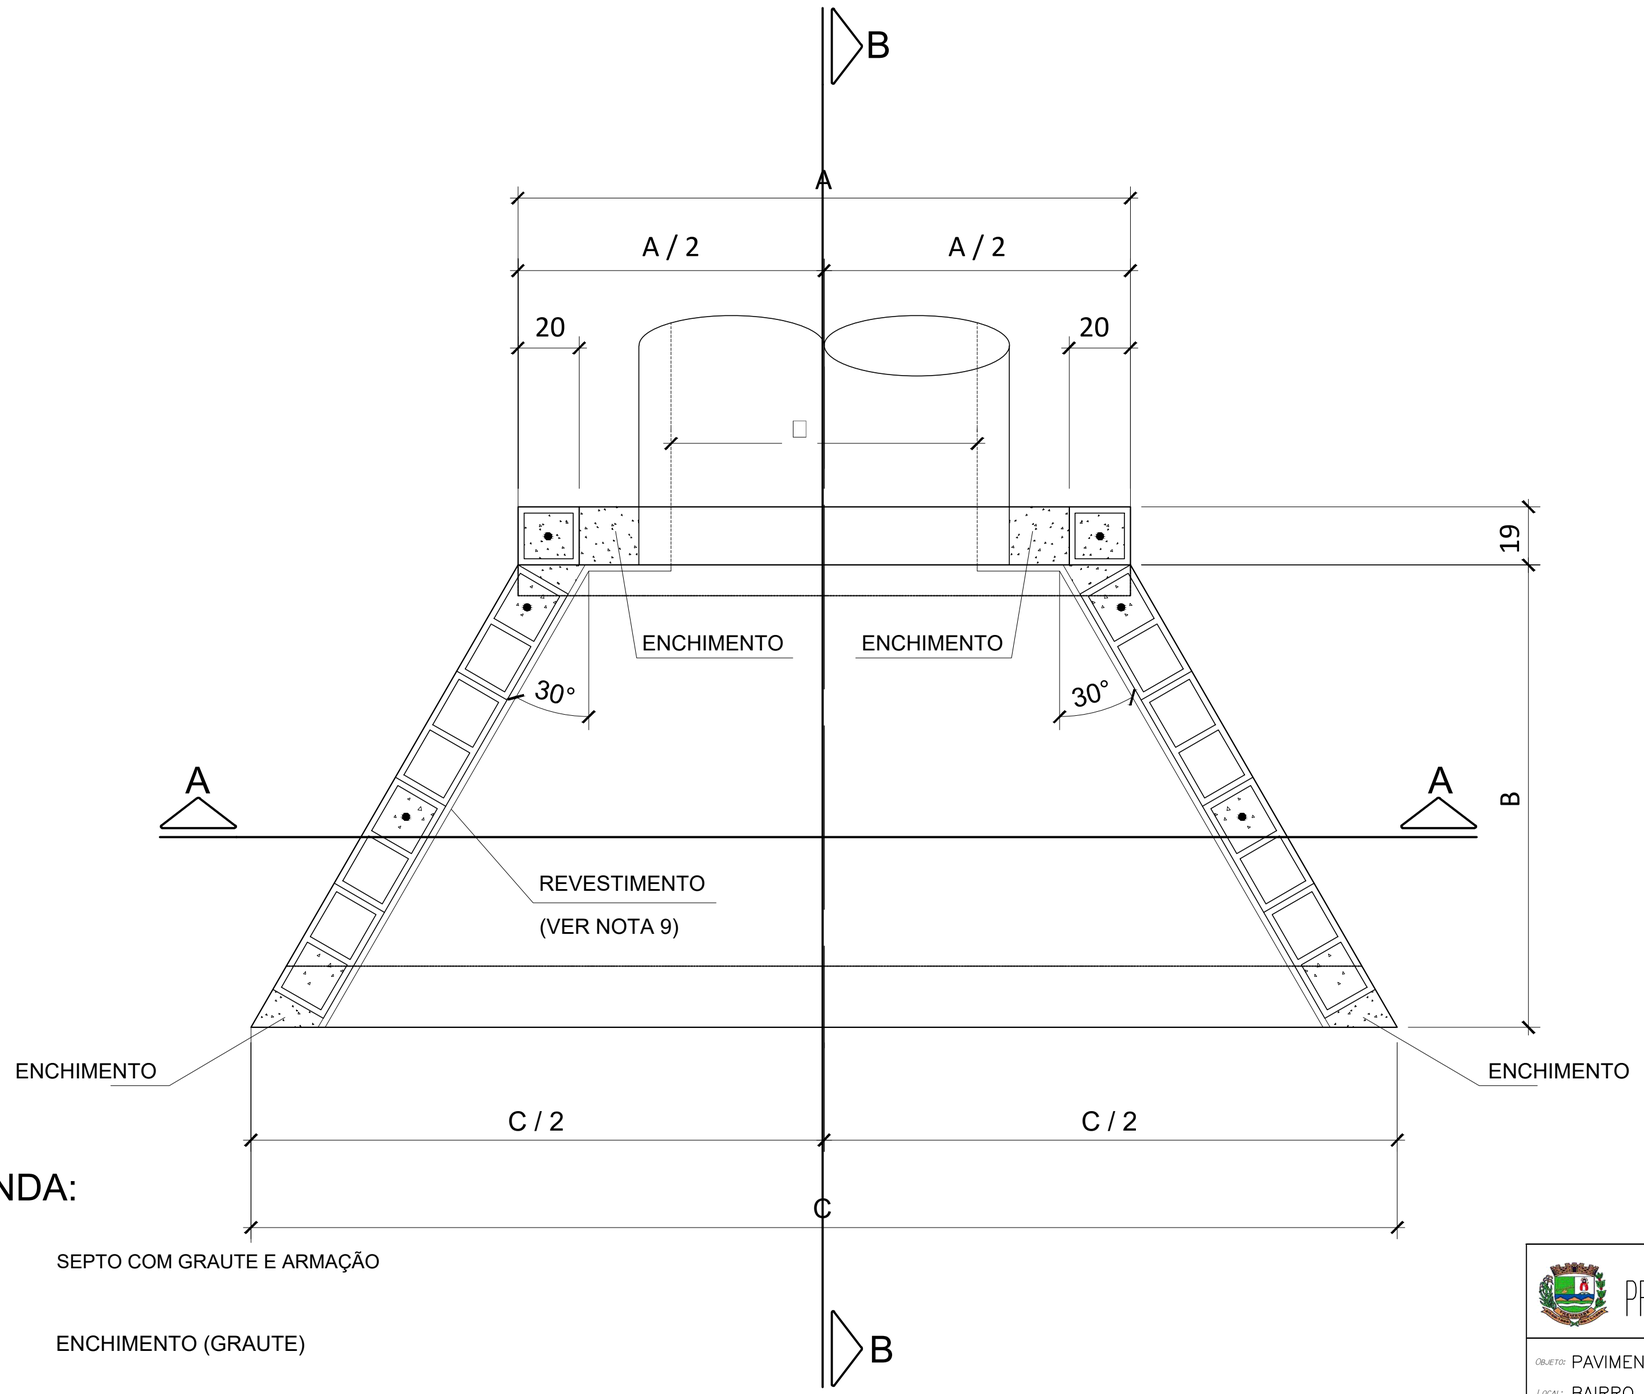

PLANTA

LEGENDA:

SEPTO COM GRAUTE E ARMAÇÃO

ENCHIMENTO (GRAUTE)

BLOCO CANALETA

SEPTO PREENCHIDO COM GRAUTE EM VISTA

PREFEITURA MUNICIPAL DA ESTÂNCIA TURÍSTICA DE TREMEMBÉ

OBJETO: PAVIMENTAÇÃO E DRENAGEM PLUVIAL NA GLEBA B DO JARDIM MARACAIBO

LOCAL: BAIRRO POÇO GRANDE, LOTEAMENTO JARDIM MARACAIBO, GLEBA B, TREMEMBÉ – SP

ASSUNTO: PROJETO EXECUTIVO DE DRENAGEM PLUVIAL – DETALHAMENTOS GERAIS

FOLHA: DETAL 10/12

DATA: MAI0/26

ESCALA: INDICADA

DESENHO: R00

CLEMENTE ANTONIO DE LIMA NETO
PREFEITO MUNICIPAL

SERGIO LUIZ DE ALVARENGA
ENGENHEIRO CHEFE
CREA-SP: 060096601