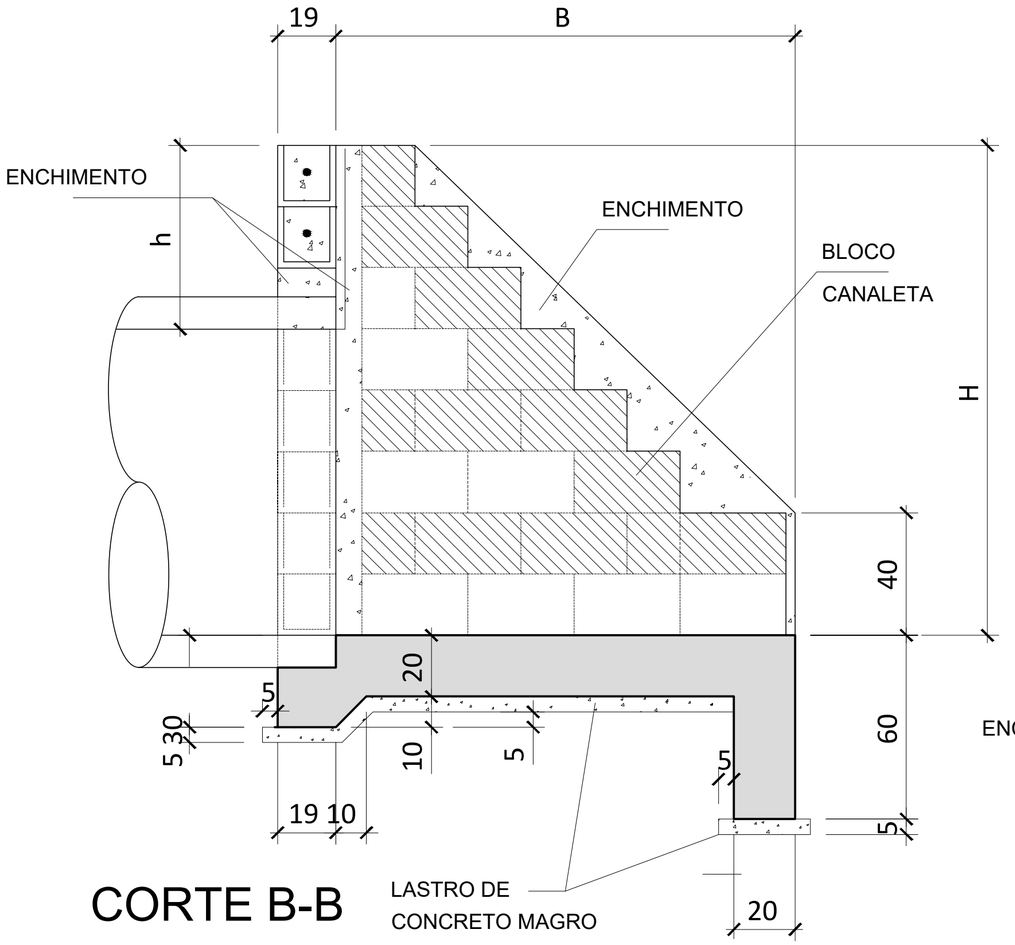

CORTE B-B

LASTRO DE
CONCRETO MAGRO

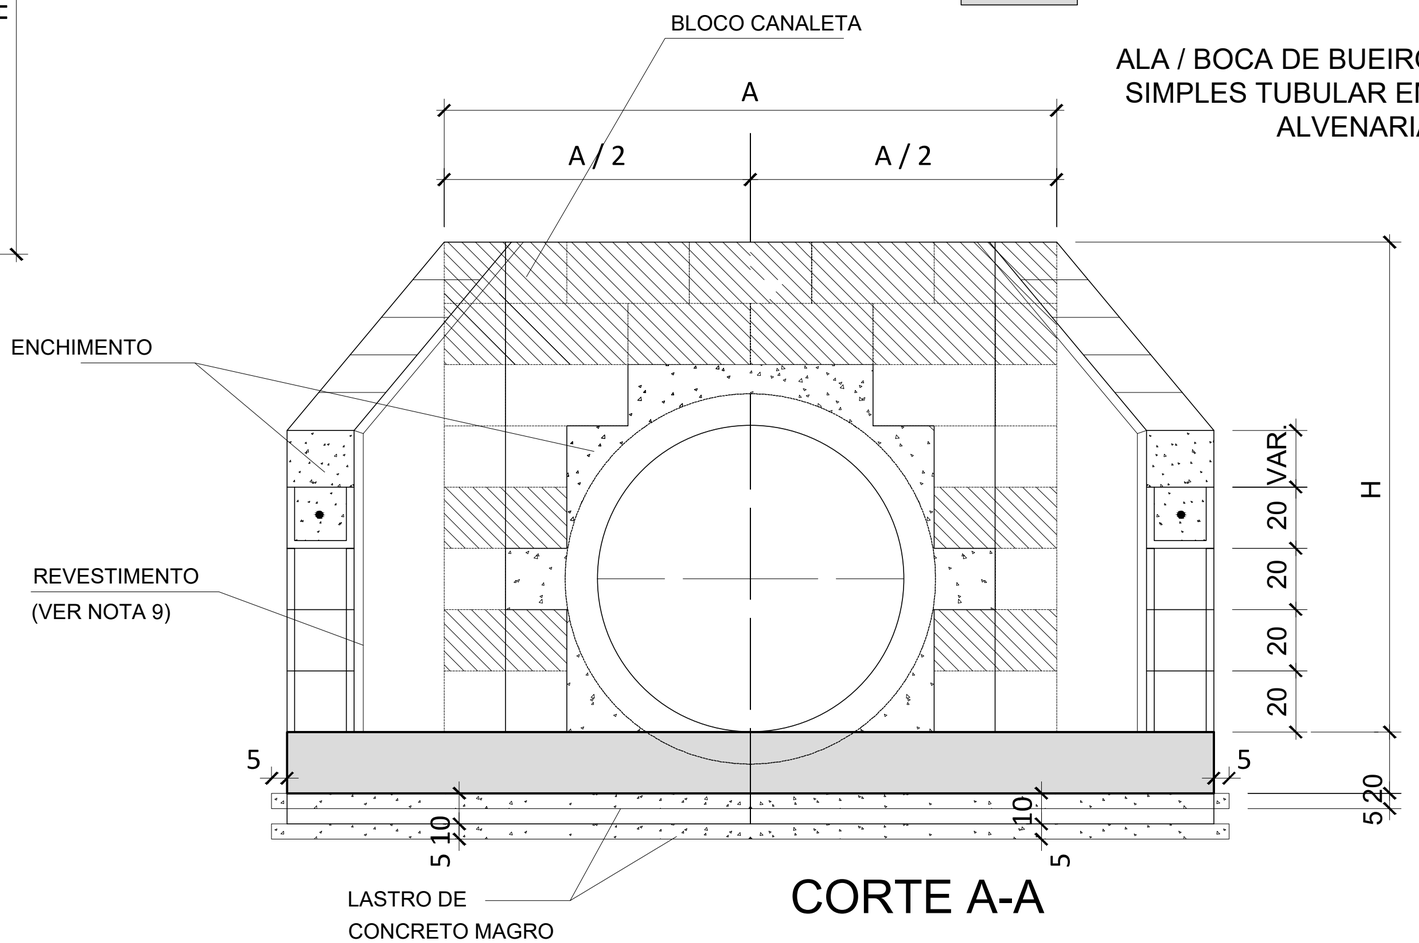

CORTE A-A

LASTRO DE
CONCRETO MAGRO

LEGENDA:

- SEPTO COM GRAUTE E ARMAÇÃO
- ENCHIMENTO (GRAUTE)
- BLOCO CANALETA
- SEPTO PREENCHIDO COM GRAUTE EM VISTA

ALA / BOCA DE BUEIRO SIMPLES TUBULAR EM ALVENARIA

NOTAS:

1- MEDIDAS EM CENTÍMETRO, EXCETO ONDE INDICADO.

2- CARACTERÍSTICAS DOS MATERIAIS:

-CONCRETO ESTRUTURAL - CLASSE C25 (fck > 25 MPa) COM USO DE CIMENTO CP: III - RS,
-CONSUMO MÍNIMO DE CIMENTO = 300 kg/m3
-CONCRETO MAGRO- CLASSE C10 (fck > 10 MPa)
-AÇO CA-50 (fyk > 500MPa)
-BLOCO EM CONCRETO PARA ALVENARIA ESTRUTURAL

-RESISTÊNCIA MÍNIMA DO GRAUTE: fgk > 15 MPa

-RESISTÊNCIA MÍNIMA DOS BLOCOS: fbk > 4,5 MPa

-RESISTÊNCIA MÍNIMA DA ARGAMASSA DE ASSENTAMENTO: fak > 6 MPa 3 - COBRIMENTO DA ARMADURA - c = 3cm.

3-COBRIMENTO DA ARMADURA - c = 3cm.

4-GRAUTE :CONCRETO FEITO COM CIMENTO, AREIA E PEDRISCO, COM "SLUMP" > 15cm.

5-O ENCHIMENTO SERÁ EXECUTADO COM O GRAUTE.

6-OS SEPTOS A SEREM GRAUTEADOS DEVERÃO SER LIMPOS PREVIAMENTE.

7-DIMENSÕES DOS BLOCOS ESTRUTURAIS: 19x39x19 / 19x19x19

8-AS FACES INTERNAS DAS BOCAS DE BUEIROS DEVERÃO SER REVESTIDAS COM ARGAMASSA DE CIMENTO E AREIA TRAÇO 1:3
ESPESSURA = 2 cm, COM USO DE CIMENTO CP-III-RS E POLÍMERO IMPERMEABILIZANTE.

9-PARA AS BOCAS DE MONTANTE, OS TUBOS DEVERÃO SER POSICIONADOS A PARTIR DA BOLSA, ISTO É, COM A BOLSA NO MURO.

PREFEITURA MUNICIPAL DA ESTÂNCIA TURÍSTICA DE TREMEMBÉ

OBJETO: PAVIMENTAÇÃO E DRENAGEM PLUVIAL NA GLEBA B DO JARDIM MARACAIBO

LOCAL: BAIRRO POÇO GRANDE, LOTEAMENTO JARDIM MARACAIBO, GLEBA B, TREMEMBÉ – SP

ASSUNTO: PROJETO EXECUTIVO DE DRENAGEM PLUVIAL – DETALHAMENTOS GERAIS

FOLHA: DETAL 11/12
DATA: MAIO/26
ESCALA: INDICADA
DESENHO: R00

CLEMENTE ANTONIO DE LIMA NETO
PREFEITO MUNICIPAL

SERGIO LUIZ DE ALVARENGA
ENGENHEIRO CHEFE
CREA/SP: 0600966801