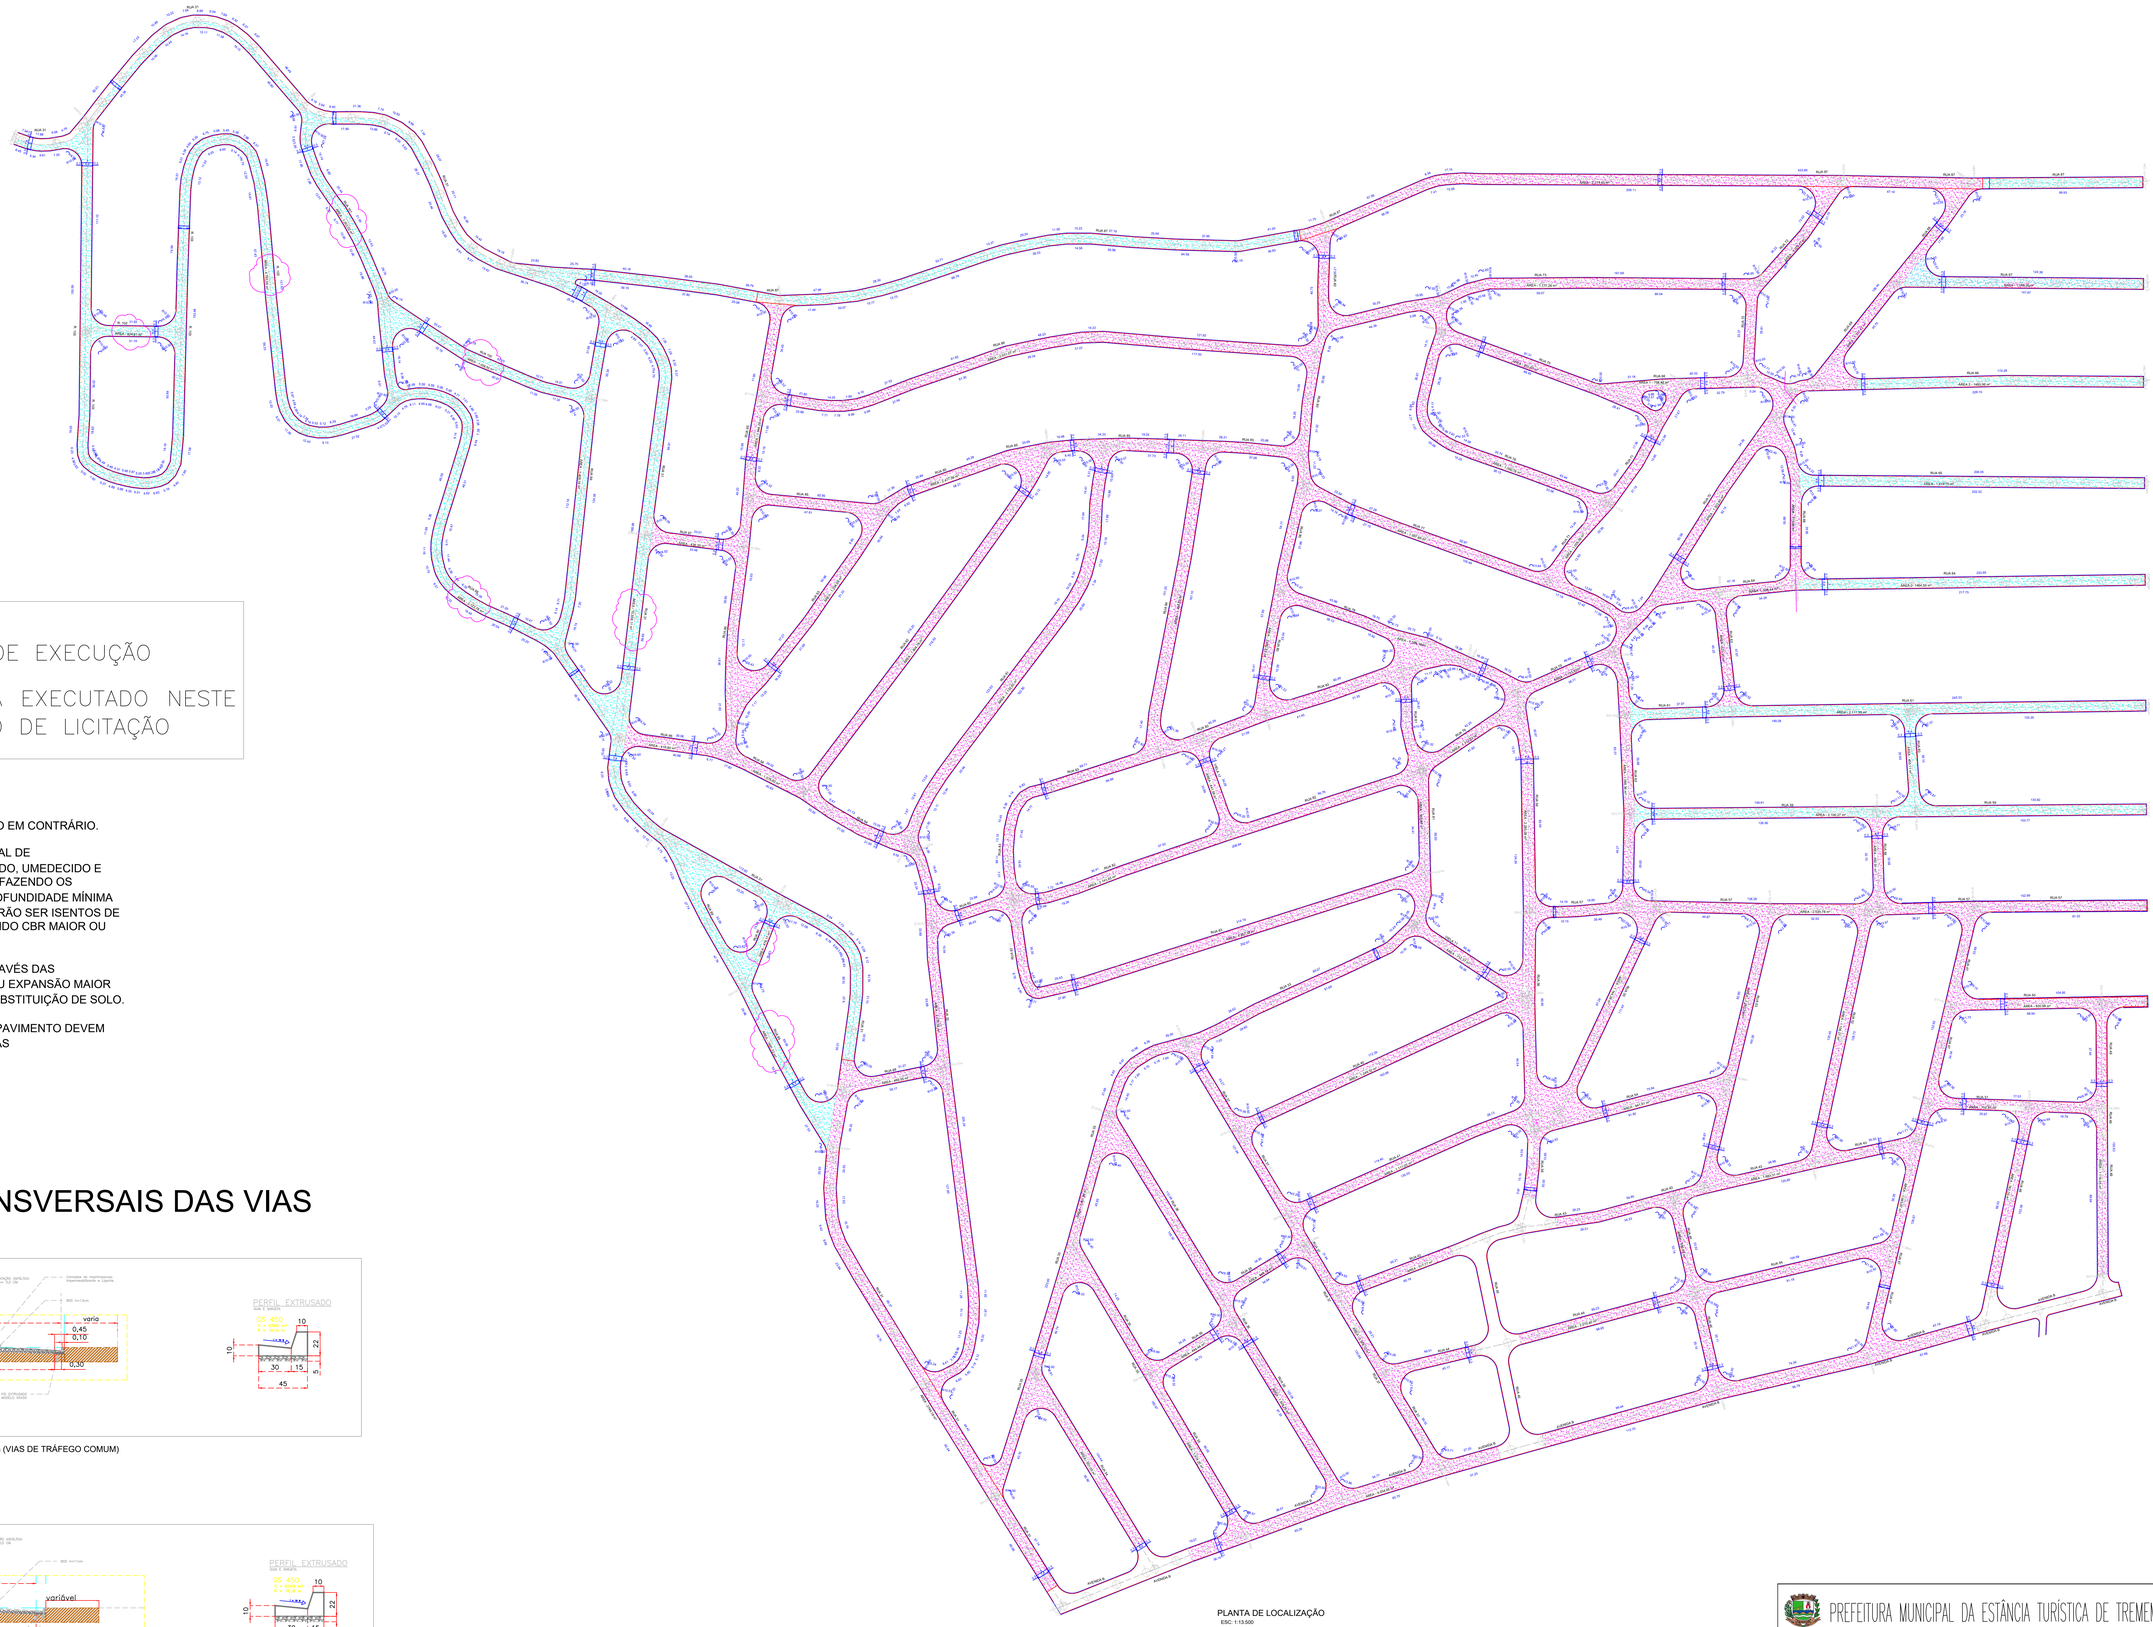

1° FASE DE EXECUÇÃO

NÃO SERÁ EXECUTADO NESTE PROCESSO DE LICITAÇÃO

NOTAS

1- MEDIDAS EM METROS, EXCETO INDICAÇÃO EM CONTRÁRIO.

2- O SOLO DO SUBLEITO OU DA CAMADA FINAL DE TERRAPLANAGEM DEVERÁ SER ESCARIFICADO, UMEDECIDO E COMPACTADO NA COTA DE PROJETO, SATISFAZENDO OS REQUISITOS DA ESPECIFICAÇÃO, A UMA PROFUNDIDADE MÍNIMA DE 0,135M. OS SOLOS DESTA CAMADA DEVERÃO SER ISENTOS DE MATERIAL, VEGETAL E IMPUREZAS, POSSUINDO CBR MAIOR OU IGUAL A 20%.

3- NOS PERFIS GEOTÉCNICOS OBTIDOS ATRAVÉS DAS SONDAGENS, O SUBLEITO NÃO APRESENTOU EXPANSÃO MAIOR OU IGUAL A 2%, NÃO SENDO PREVISTA A SUBSTITUIÇÃO DE SOLO.

4- NA IMPLANTAÇÃO DAS ESTRUTURAS DE PAVIMENTO DEVEM SER SEGUIDAS AS ESPECIFICAÇÕES E FAIXAS GRANULOMÉTRICAS.

PERFIS TRANSVERSAIS DAS VIAS

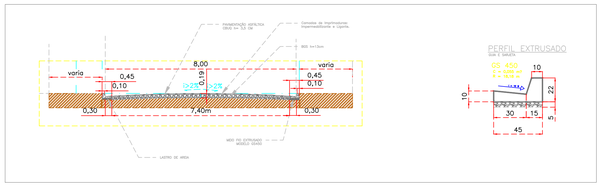

DETALHE PERFIL DE PAVIMENTO PARA RUAS DE 7,00m (VIAS DE TRÁFEGO COMUM)
S/ ESCALA

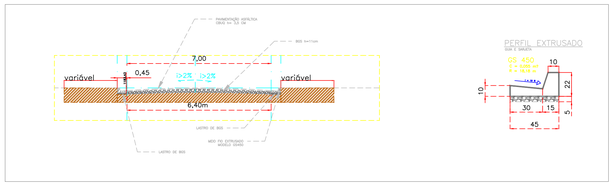

DETALHE PERFIL DE PAVIMENTO PARA RUAS DE 8,00m (VIAS DE TRÁFEGO DE ÔNIBUS)
S/ ESCALA

PLANTA DE LOCALIZAÇÃO
ESC: 1:13.500

PAVIMENTAÇÃO GLEBA B - MARACAIBO - 1ª FASE

PREFEITURA MUNICIPAL DA ESTÂNCIA TURÍSTICA DE TREMEMBÉ

OBJETO: PAVIMENTAÇÃO E DRENAGEM PLUVIAL NA GLEBA B DO JARDIM MARACAIBO

LOCAL: BAIRRO POÇO GRANDE, LOTEAMENTO JARDIM MARACAIBO, GLEBA B, TREMEMBÉ – SP

ASSUNTO: PROJETO EXECUTIVO DE PAVIMENTAÇÃO

CLEMENTE ANTONIO DE LIMA NETO
PREFEITO MUNICIPAL

SERGIO LUIZ DE ALVARENGA
ENGENHEIRO CIVIL
CREA/SP 060.000.000

FOLHA: PAV 01/01
DATA: MAIO/2026
ESCALA: INDICADA
DESENHO: R00