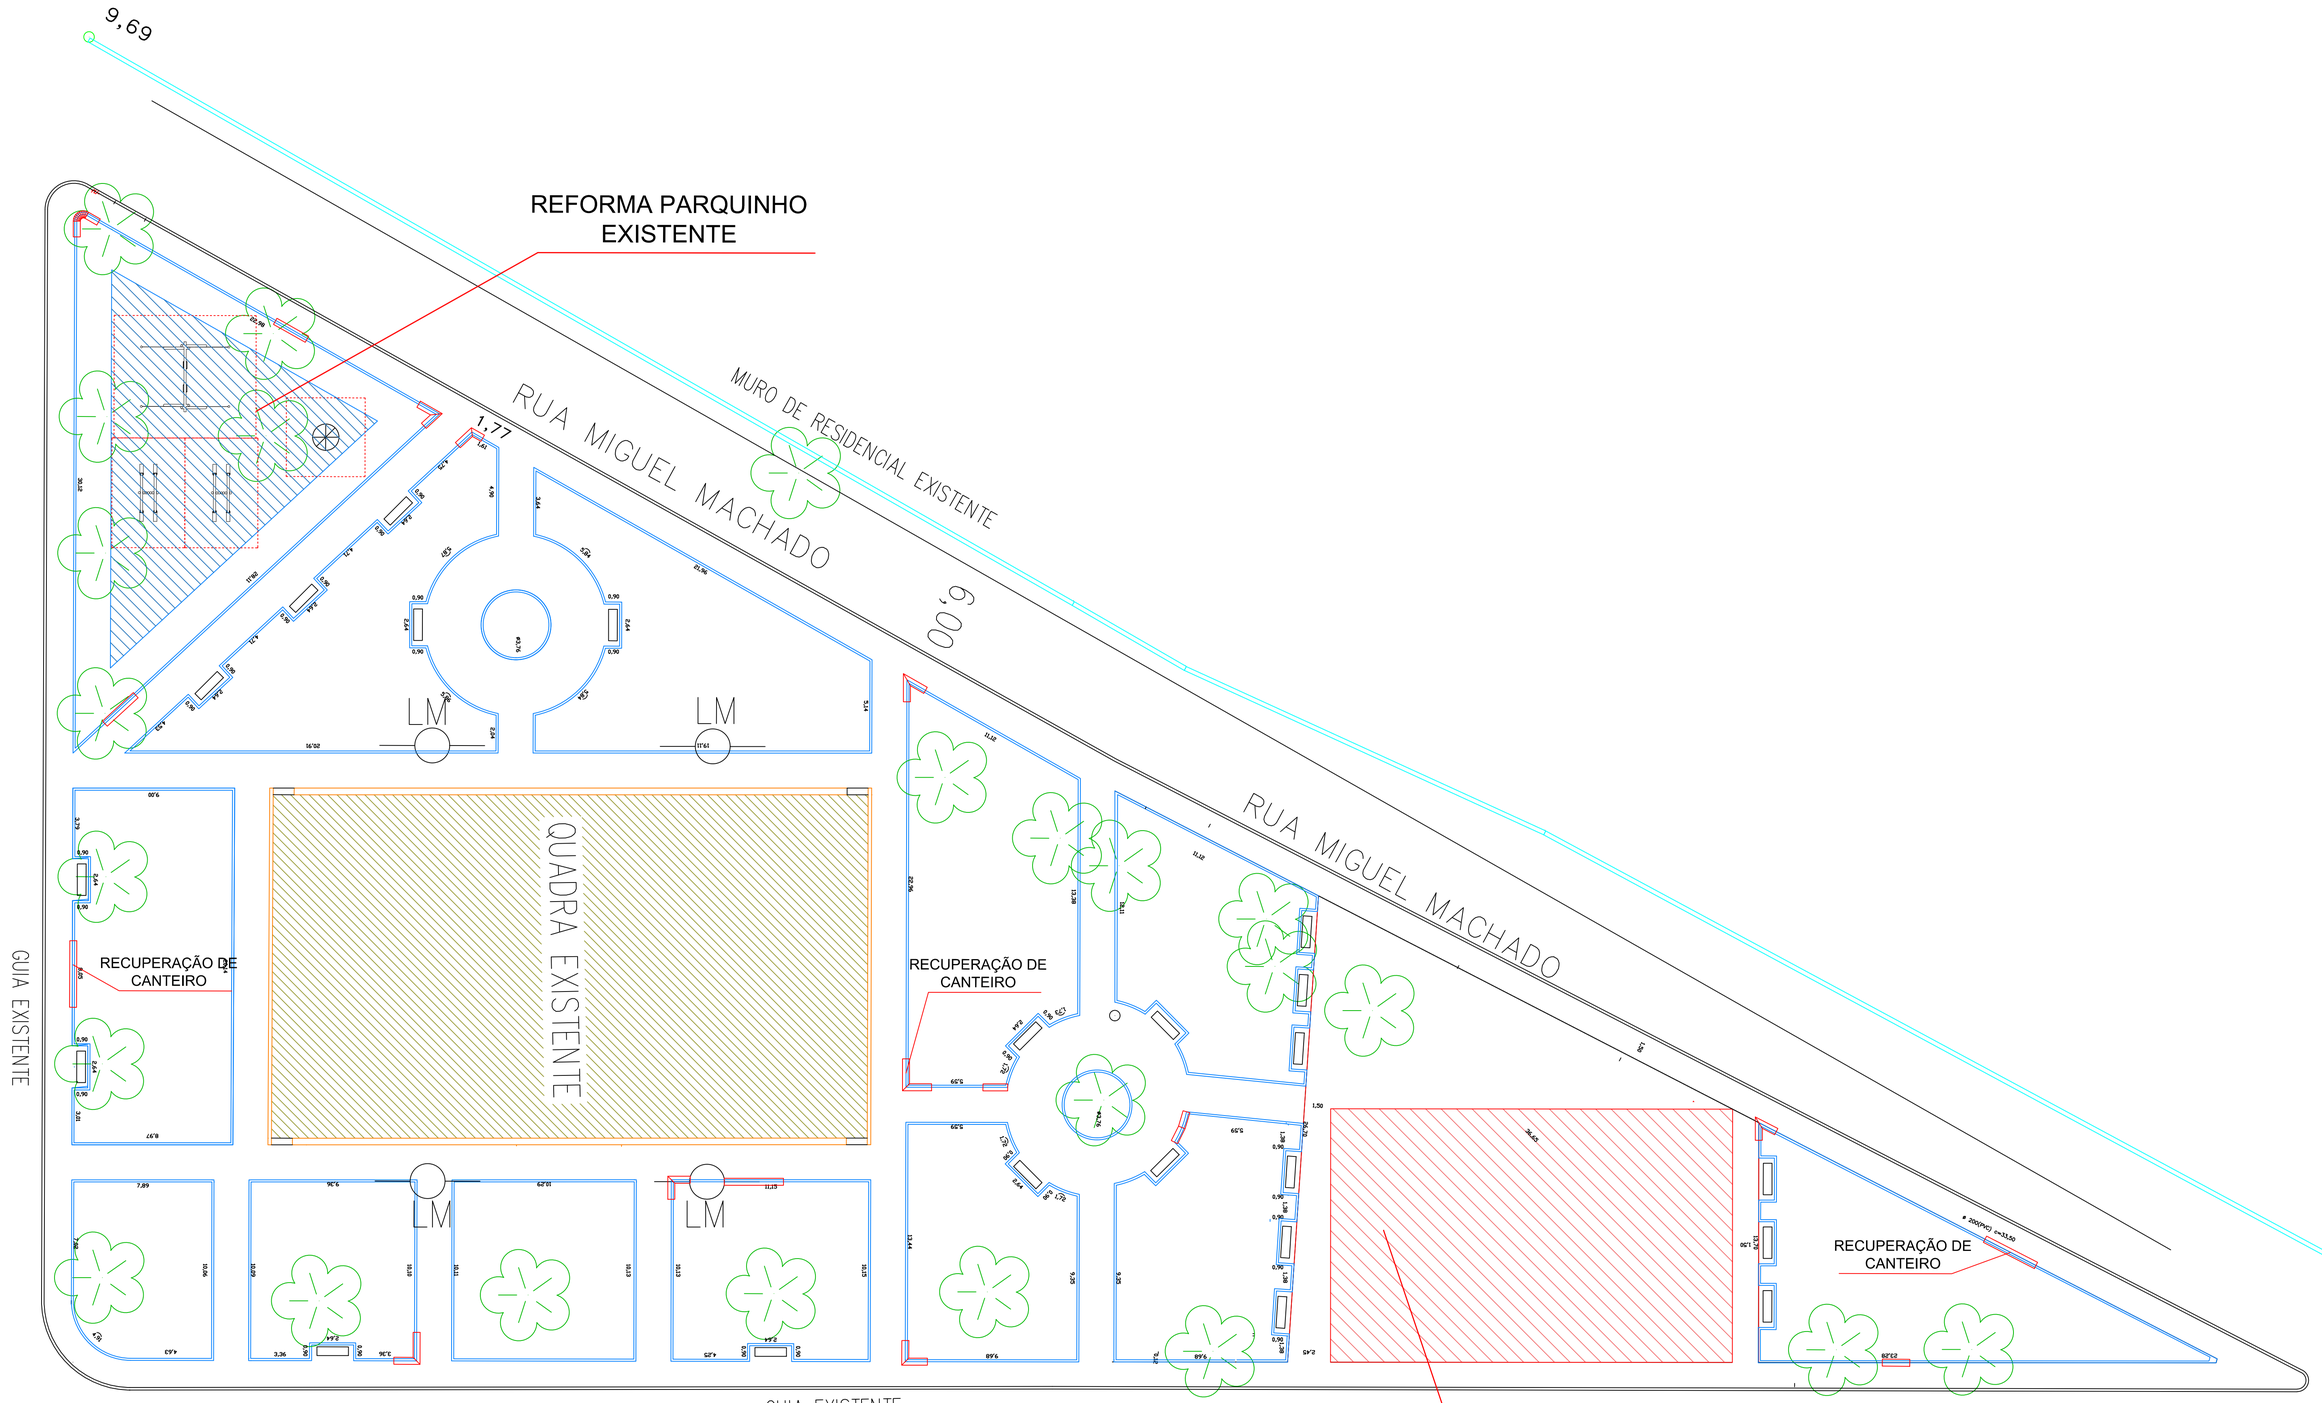

PLANTA DE LOCALIZAÇÃO

Esc 1:200

PREFEITURA MUNICIPAL DA ESTÂNCIA TURISTICA DE TREMEMBÉ

Objeto: REFORMA DA PRAÇA CLÁUDIO BENEDITO MENDONÇA E CONSTRUÇÃO DE QUADRA DE AREIA DESCOBERTA

Local: PRAÇA CLAUDIO BENEDITO DE MENDONÇA, JARDIM SANTANA, TREMEMBÉ - SP

Assunto: REFORMA PRAÇA E QUADRA FUTSAL

CLEMENTE ANTONIO DE LIMA NETO:08519015816 — Assinado de forma digital por CLEMENTE ANTONIO DE LIMA NETO:08519015816 Dados: 2026.03.16 09:20:29 -03'00'

CLEMENTE ANTONIO DE LIMA NETO
Prefeito Municipal

gov.br — Documento assinado digitalmente
YURI LAGROTTI
Data: 17/03/2026 17:43:02-0300
Verifique em https://validar.iti.gov.br

YURI LAGROTTI
ENGENHEIRO CIVIL
CREA/SP: 5070444580
ART:28320260523059

Folha	ARQ 01/03
Data	FEV/2026
Escala	INDICADAS
Desenho	ROO