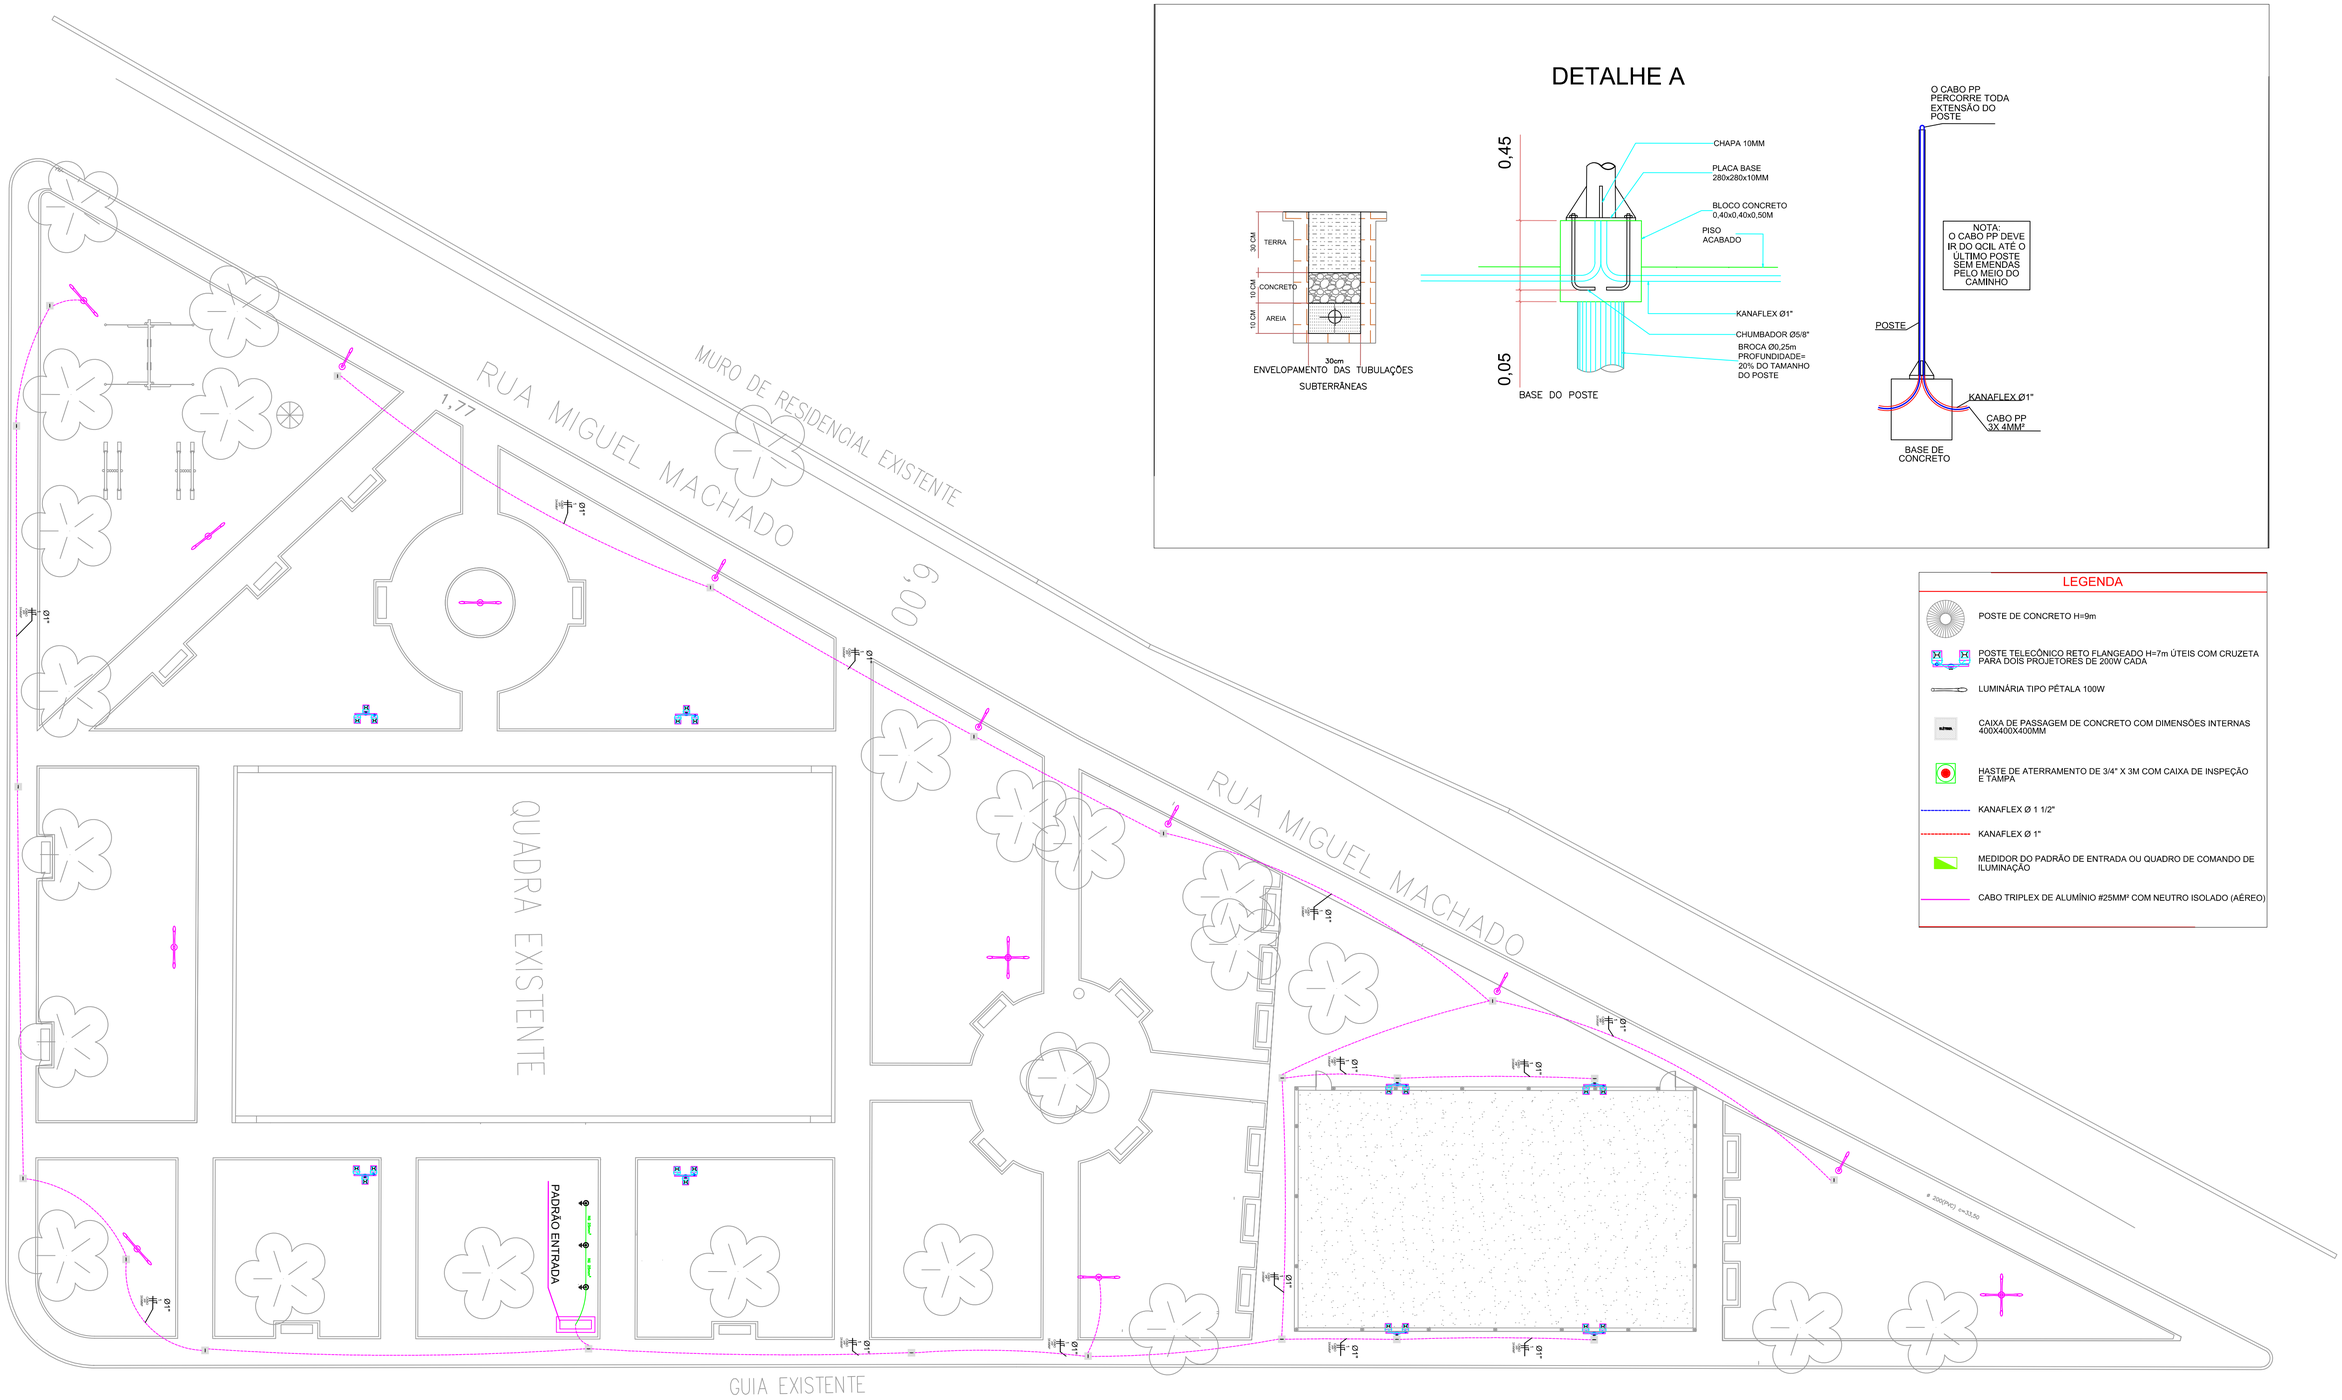

DETALHE A

ENVELOPAMENTO DAS TUBULAÇÕES SUBTERRÂNEAS

BASE DO POSTE

LEGENDA

- POSTE DE CONCRETO H=9m
- POSTE TELECÔNICO RETO FLANGEADO H=7m ÚTEIS COM CRUZETA PARA DOIS PROJETORES DE 200W CADA
- LUMINÁRIA TIPO PÉTALA 100W
- CAIXA DE PASSAGEM DE CONCRETO COM DIMENSÕES INTERNAS 400X400X400MM
- HASTE DE ATERRAMENTO DE 3/4" X 3M COM CAIXA DE INSPEÇÃO E TAMPA
- KANAFLEX Ø 1 1/2"
- KANAFLEX Ø 1"
- MEDIDOR DO PADRÃO DE ENTRADA OU QUADRO DE COMANDO DE ILUMINAÇÃO
- CABO TRIPLEX DE ALUMÍNIO #25MM² COM NEUTRO ISOLADO (AÉREO)

PLANTA DE ELÉTRICA

Esc 1:200

PREFEITURA MUNICIPAL DA ESTÂNCIA TURISTICA DE TREMEMBÉ

Objeto: REFORMA DA PRAÇA CLÁUDIO BENEDITO MENDONÇA E CONSTRUÇÃO DE QUADRA DE AREIA DESCOBERTA

Local: PRAÇA CLAUDIO BENEDITO DE MENDONÇA, JARDIM SANTANA, TREMEMBÉ - SP

Assunto: PROJETO ELÉTRICO

CLEMENTE ANTONIO DE LIMA NETO:08519015816

Assinado de forma digital por CLEMENTE ANTONIO DE LIMA NETO:08519015816
Dados: 2026.05.18 14:17:04 -03'00'

CLEMENTE ANTONIO DE LIMA NETO
Prefeito Municipal

YURI LAGROTTI
ENGENHEIRO CIVIL
CREA/SP: 5070464580
ART:28220250013059

Folha	ELE 01/01
Data	FEV/2026
Escala	INDICADAS
Desenho	ROO