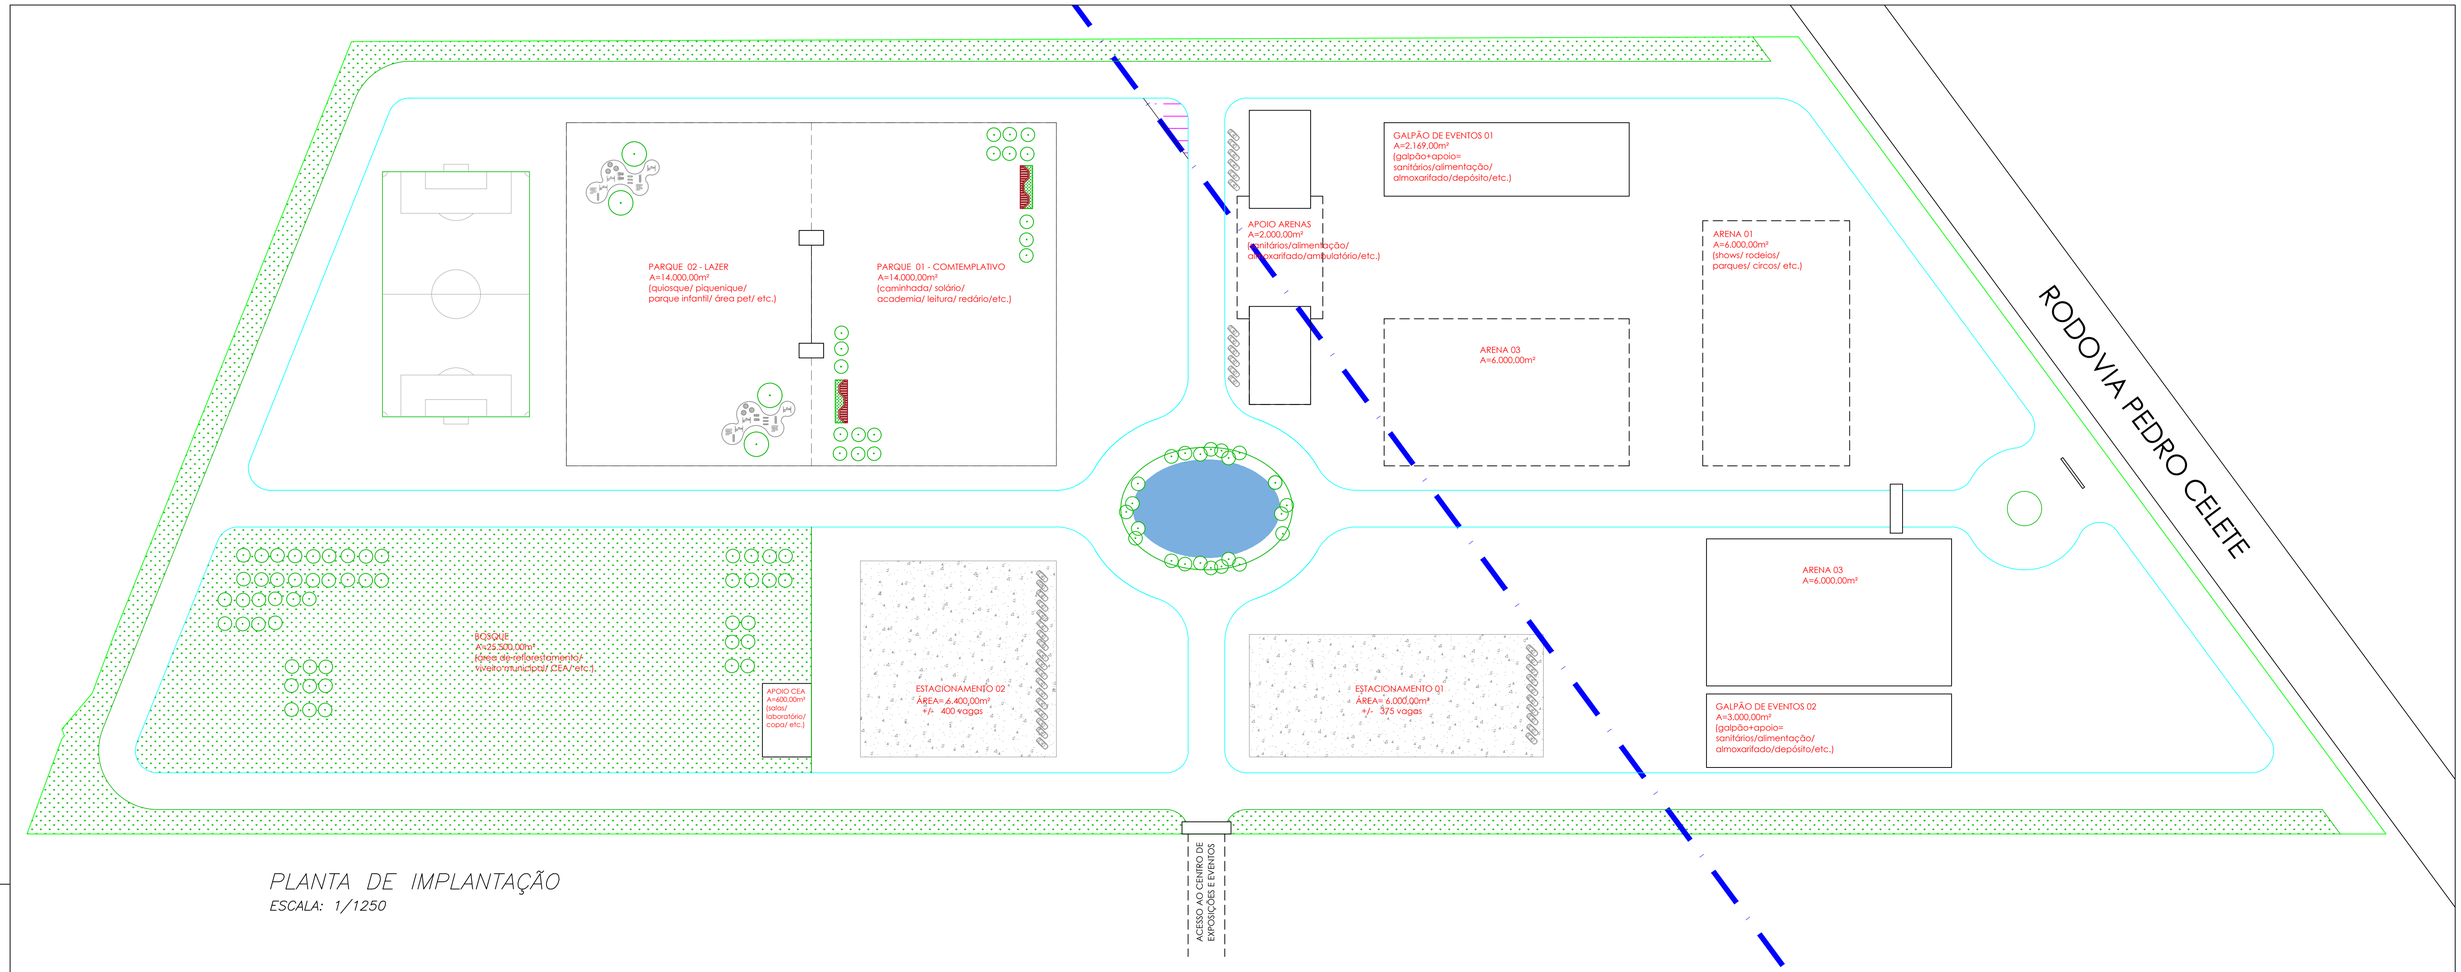

PLANTA DE IMPLANTAÇÃO
ESCALA: 1/1250

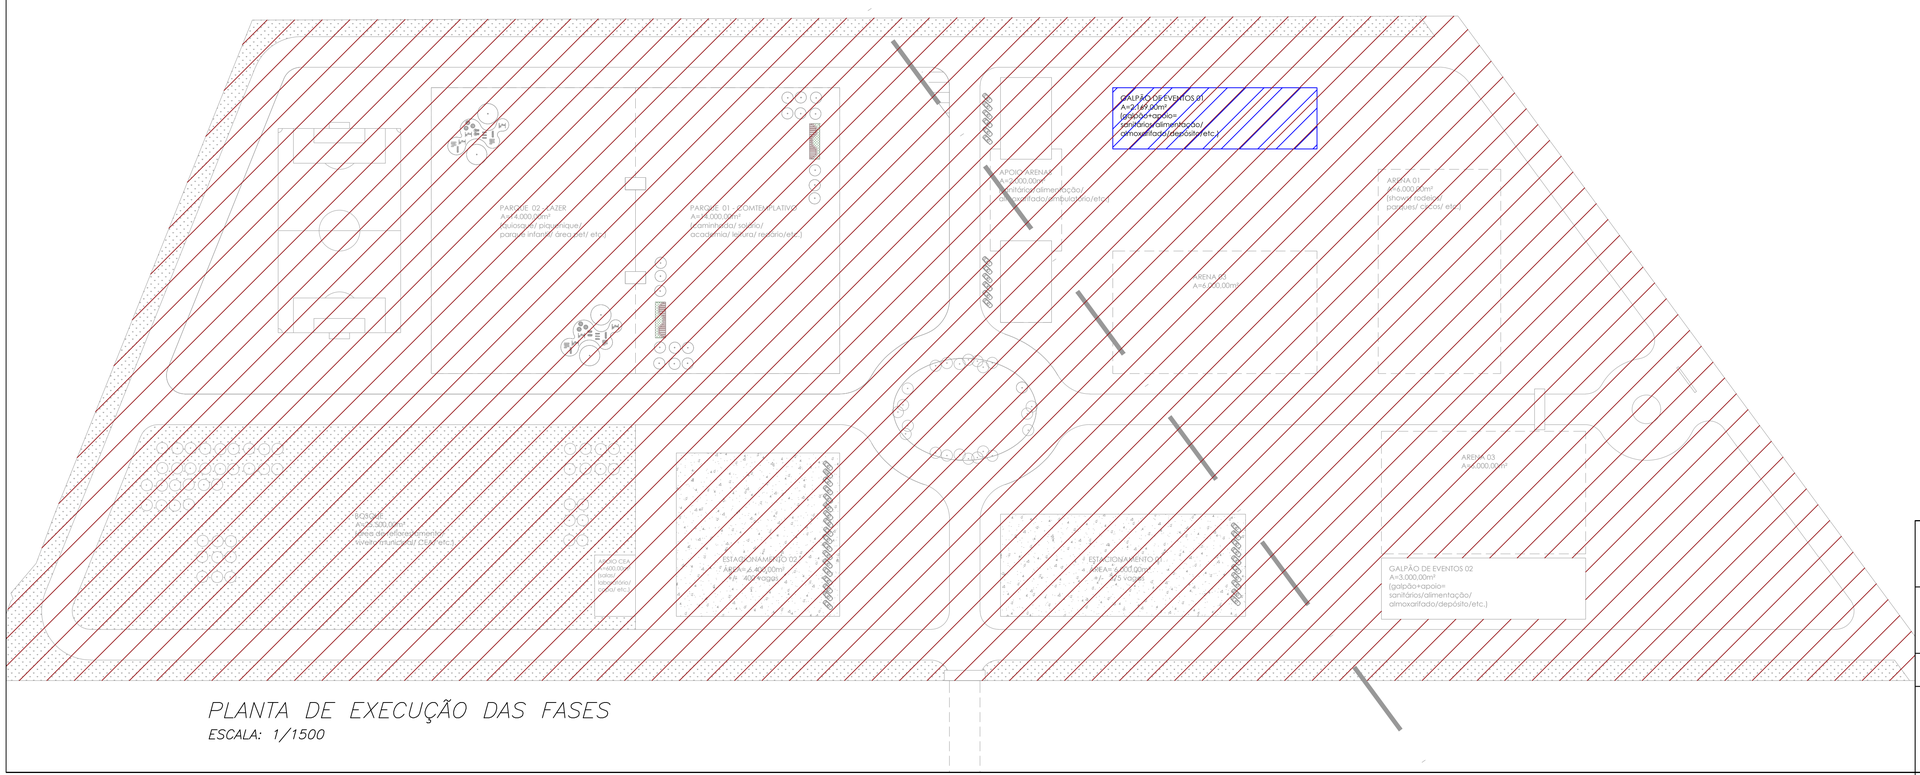

PLANTA DE EXECUÇÃO DAS FASES
ESCALA: 1/1500

LEGENDA:

1 FASE DA OBRA

NÃO SERÁ EXECUTADO

PREFEITURA MUNICIPAL DA ESTÂNCIA TURISTICA DE TREMEMBÉ

Objeto: CENTRO DE EXPOSIÇÕES E EVENTOS - 1 FASE

Local: RODOVIA PEDRO CELETE, S/N, BAIRRO DO ATERRADO, TREMEMBÉ - SP

Assunto: PROJETO DE IMPLANTAÇÃO

CLEMENTE ANTONIO DE LIMA NETO:08519015816

Assinado de forma digital por CLEMENTE ANTONIO DE LIMA NETO:08519015816
Dados: 2026.06.16 17:18:45 -03'00'

CLEMENTE ANTONIO DE LIMA NETO
Prefeito Municipal

gov.br Documento assinado digitalmente
YURI LAGROTTI
Data: 16/06/2026 17:14:34-0300
Verifique em https://validar.iti.gov.br

YURI LAGROTTI
ENGENHEIRO CIVIL
CREA/SP: 5070464580

Folha	ARQ 01/01
Data	MAIO/2026
Escala	INDICADAS
Desenho	ROO