PADRÃO DE ENTRADA QGBT 900x800mm

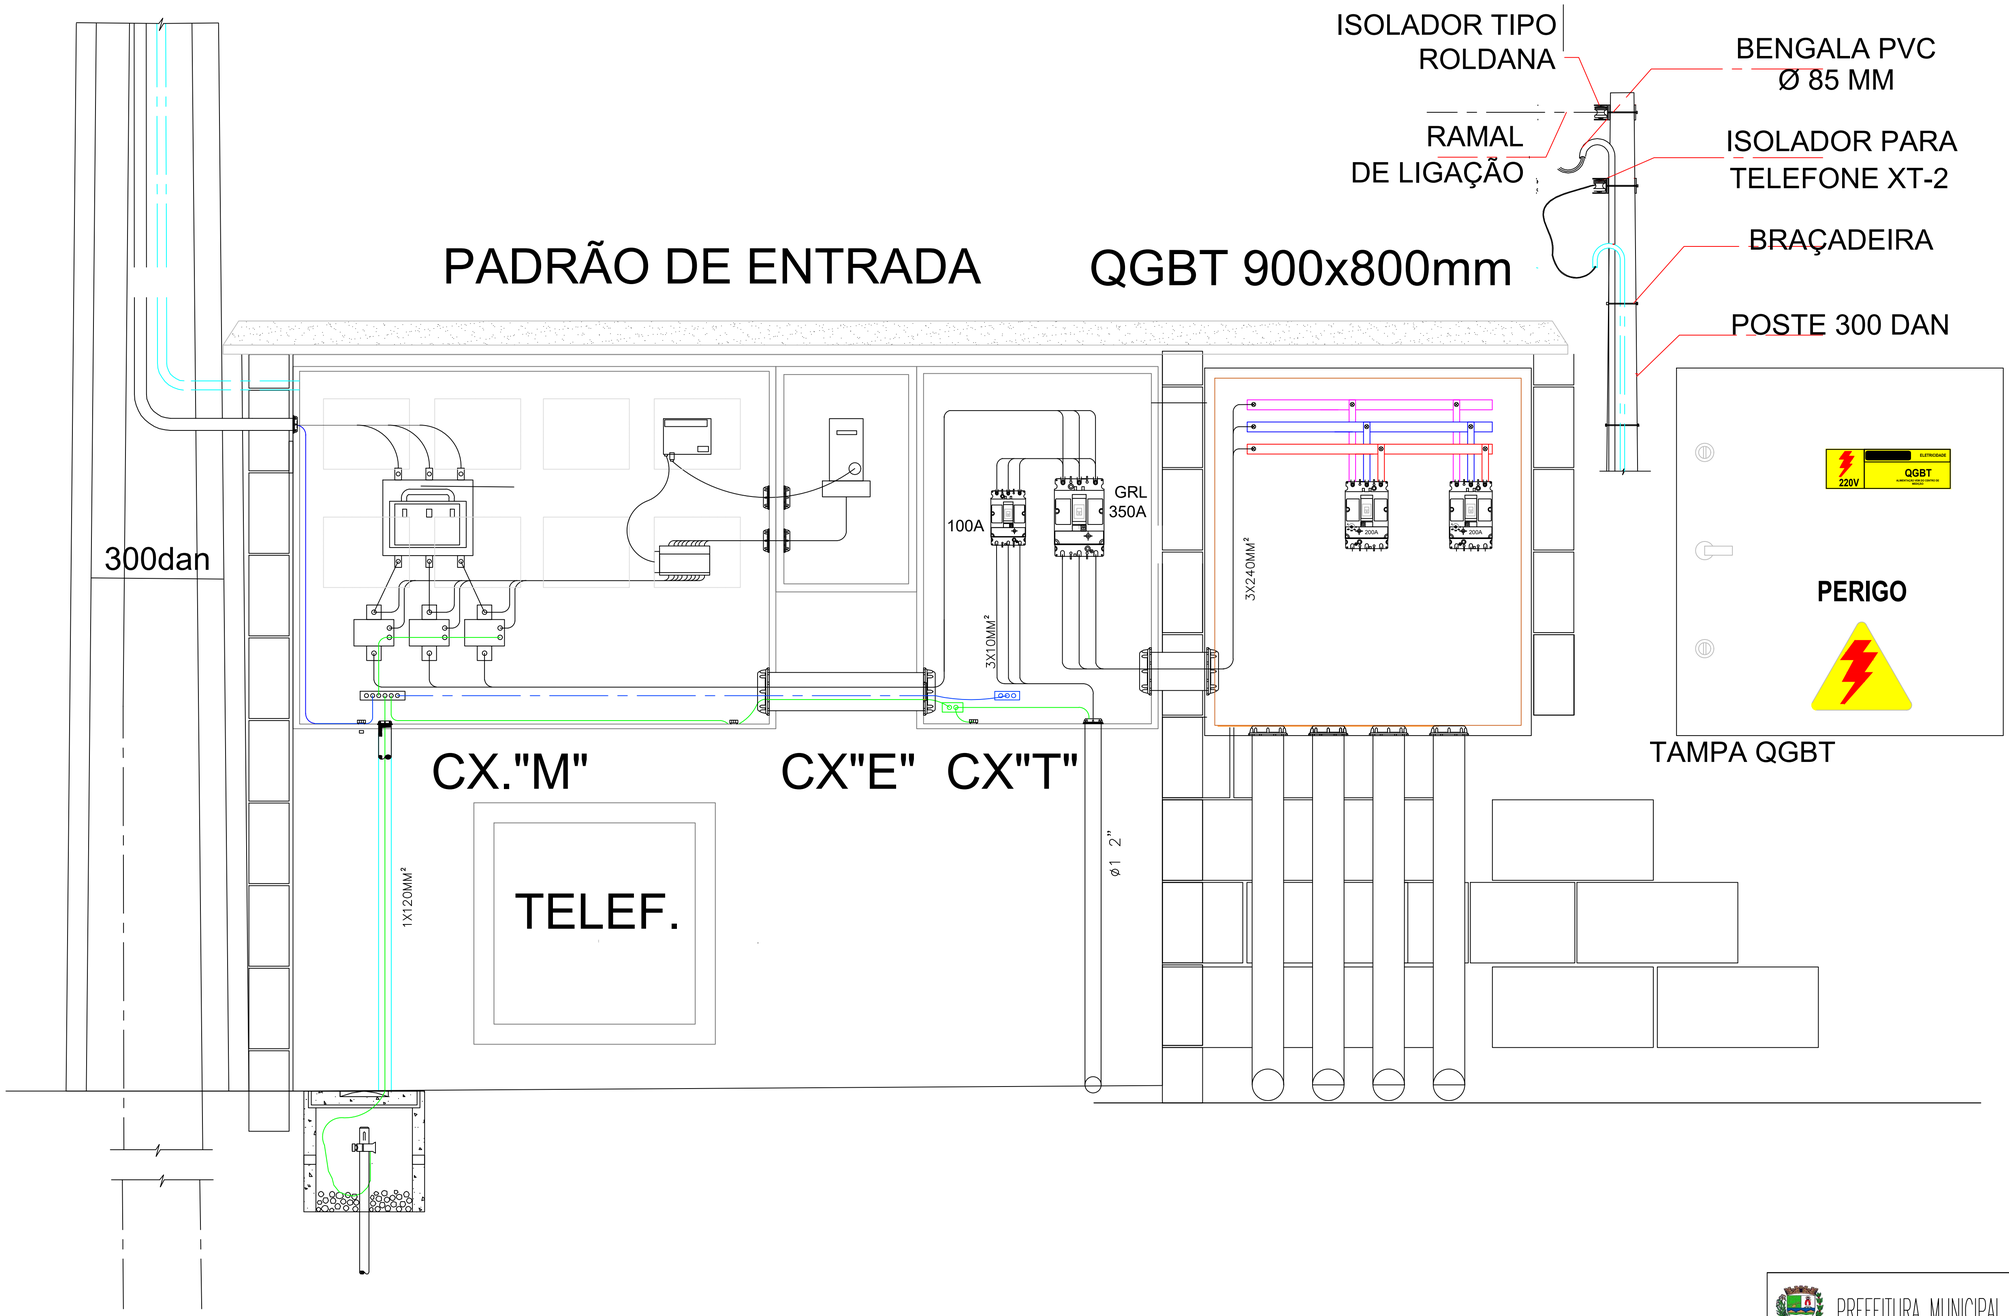

TAMPA QGBT

PLANTA BAIXA COTA DE INFRA ESTRUTURA

PREFEITURA MUNICIPAL DA ESTÂNCIA TURÍSTICA DE TREMEMBÉ

OBJETO: CENTRO DE EXPOSIÇÕES E EVENTOS – 1 FASE

LOCAL: RODOVIA PEDRO CELETE, S/N, BAIRRO DO ATERRADO, TREMEMBÉ – SP

ASSUNTO: PROJETO ELÉTRICO – QGBT CENTRO DE MEDIÇÃO

Documento assinado digitalmente gov.br
YURI LAGROTTI
Data: 26/06/2026 17:01:08-0300
Verifique em https://validar.iti.gov.br

ALEXANDRE MARCUS ALVES DOS SANTOS:30841287821 Assinado de forma digital por ALEXANDRE MARCUS ALVES DOS SANTOS:30841287821 Dados: 2026.06.26 17:15:45 -03'00'

YURI LAGROTTI
ENGENHEIRO CIVIL
CREA/SP: 5070446360

CLEMENTE ANTONIO DE LIMA NETO:08519015816 Assinado de forma digital por CLEMENTE ANTONIO DE LIMA NETO:08519015816 Dados: 2026.06.26 16:49:44 -03'00'

ALEXANDRE MARCUS ALVES DOS SANTOS
ENGENHEIRO ELETRICISTA
CREA/SP: 5062059931

CLEMENTE ANTONIO DE LIMA NETO
PREFEITO MUNICIPAL

FOLHA:	ELE 03/05
DATA:	MAIO/2026
ESCALA:	INDICADA
DESENHO:	GRS