DETALHES PERFILADO

S/ ESC.

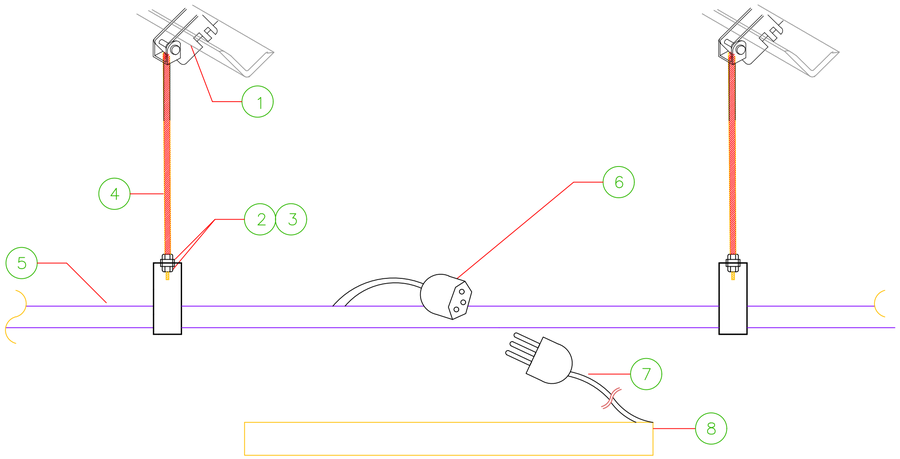

1. GRAMPO TIPO "C" FIXADO NA ESTRUTURA
2. PORCA SEXTAVADA EM ALUMÍNIO 1/4"
3. ARRUELA EM ALUMÍNIO ø1/4"
4. VERGALHÃO ROSCA TOTAL ø1/4"
5. PERFILADO 38X38mm
6. LIGAÇÃO CABO PP AFUMEX COM PLUGUE FÊMEA
7. LIGACÃO CABO PP AFUMEX COM PLUG MACHO
8. LUMINÁRIA

DETALHE DE LIGAÇÃO DA LUMINÁRIA

A. ABRIGO DO GERADOR A LUMINÁRIA SERÁ FIXADA NA ESTRUTURA METÁLICA COM VERGALHÃO ROSCA E GANCHO CURTO

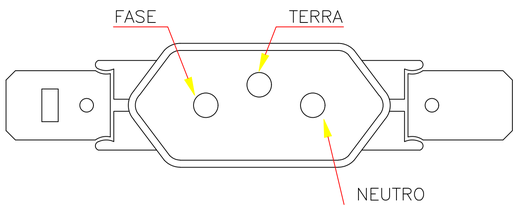

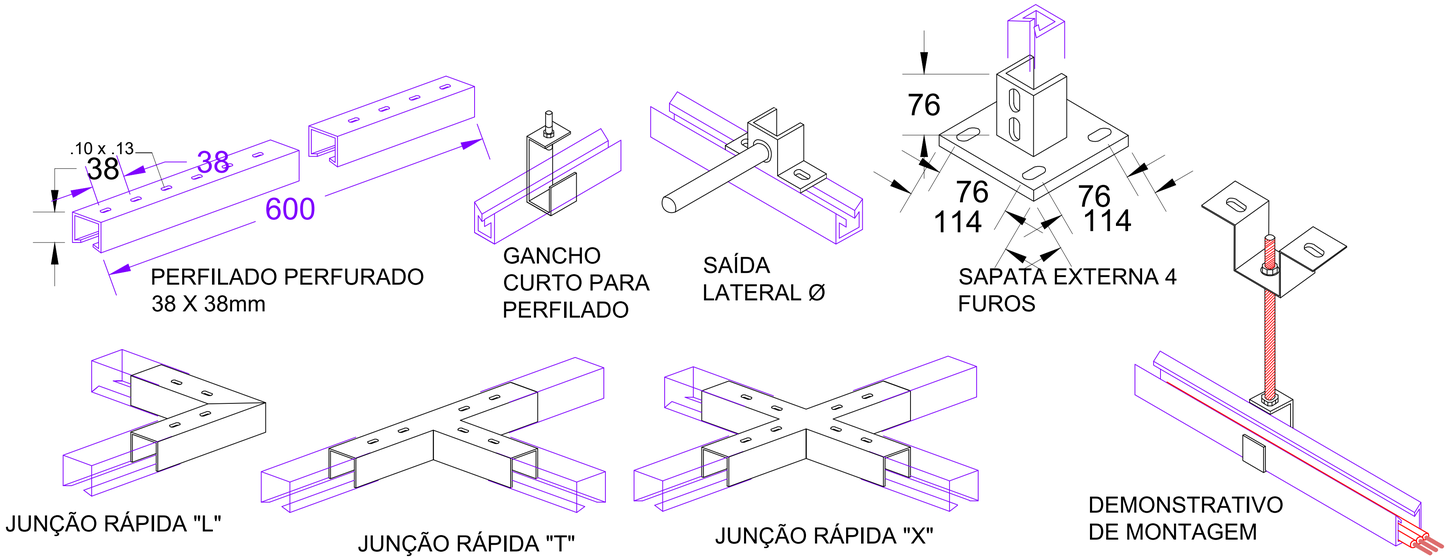

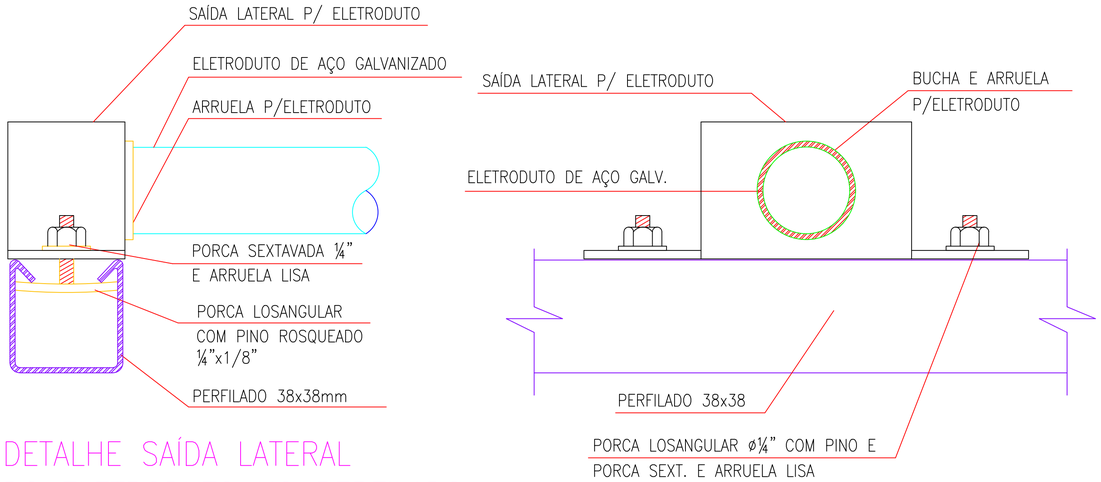

DETALHE SAÍDA LATERAL DO ELETRODUTO NO PERFILADO

SLE ESCALA

PREFEITURA MUNICIPAL DA ESTÂNCIA TURÍSTICA DE TREMEMBÉ

OBJETO: CENTRO DE EXPOSIÇÕES E EVENTOS – 1 FASE

LOCAL: RODOVIA PEDRO CELETE, S/N, BAIRRO DO ATERRADO, TREMEMBÉ – SP

ASSUNTO: PROJETO ELÉTRICO — DETALHES INFRAESTRUTURA

gov.br Documento assinado digitalmente
YURI LAGROTTI
Data: 26/06/2026 17:01:08-0300
Verifique em https://validar.iti.gov.br

ALEXANDRE MARCUS ALVES DOS SANTOS:30841287821 Assinado de forma digital por ALEXANDRE MARCUS ALVES DOS SANTOS:30841287821 Dados: 2026.06.26 17:19:04 -03'00'

YURI LAGROTTI
ENGENHEIRO CIVIL
CREA/SP: 5070464580

ALEXANDRE MARCUS ALVES DOS SANTOS
ENGENHEIRO ELETRICISTA
CREA/SP: 5063559000

CLEMENTE ANTONIO DE LIMA NETO:08519015816 Assinado de forma digital por CLEMENTE ANTONIO DE LIMA NETO:08519015816 Dados: 2026.06.26 16:50:34 -03'00'

CLEMENTE ANTONIO DE LIMA NETO
PREFEITO MUNICIPAL

FOLHA: ELE 04/05
DATA: MAIO/2026
ESCALA: INDICADA
DESENHO: GRS