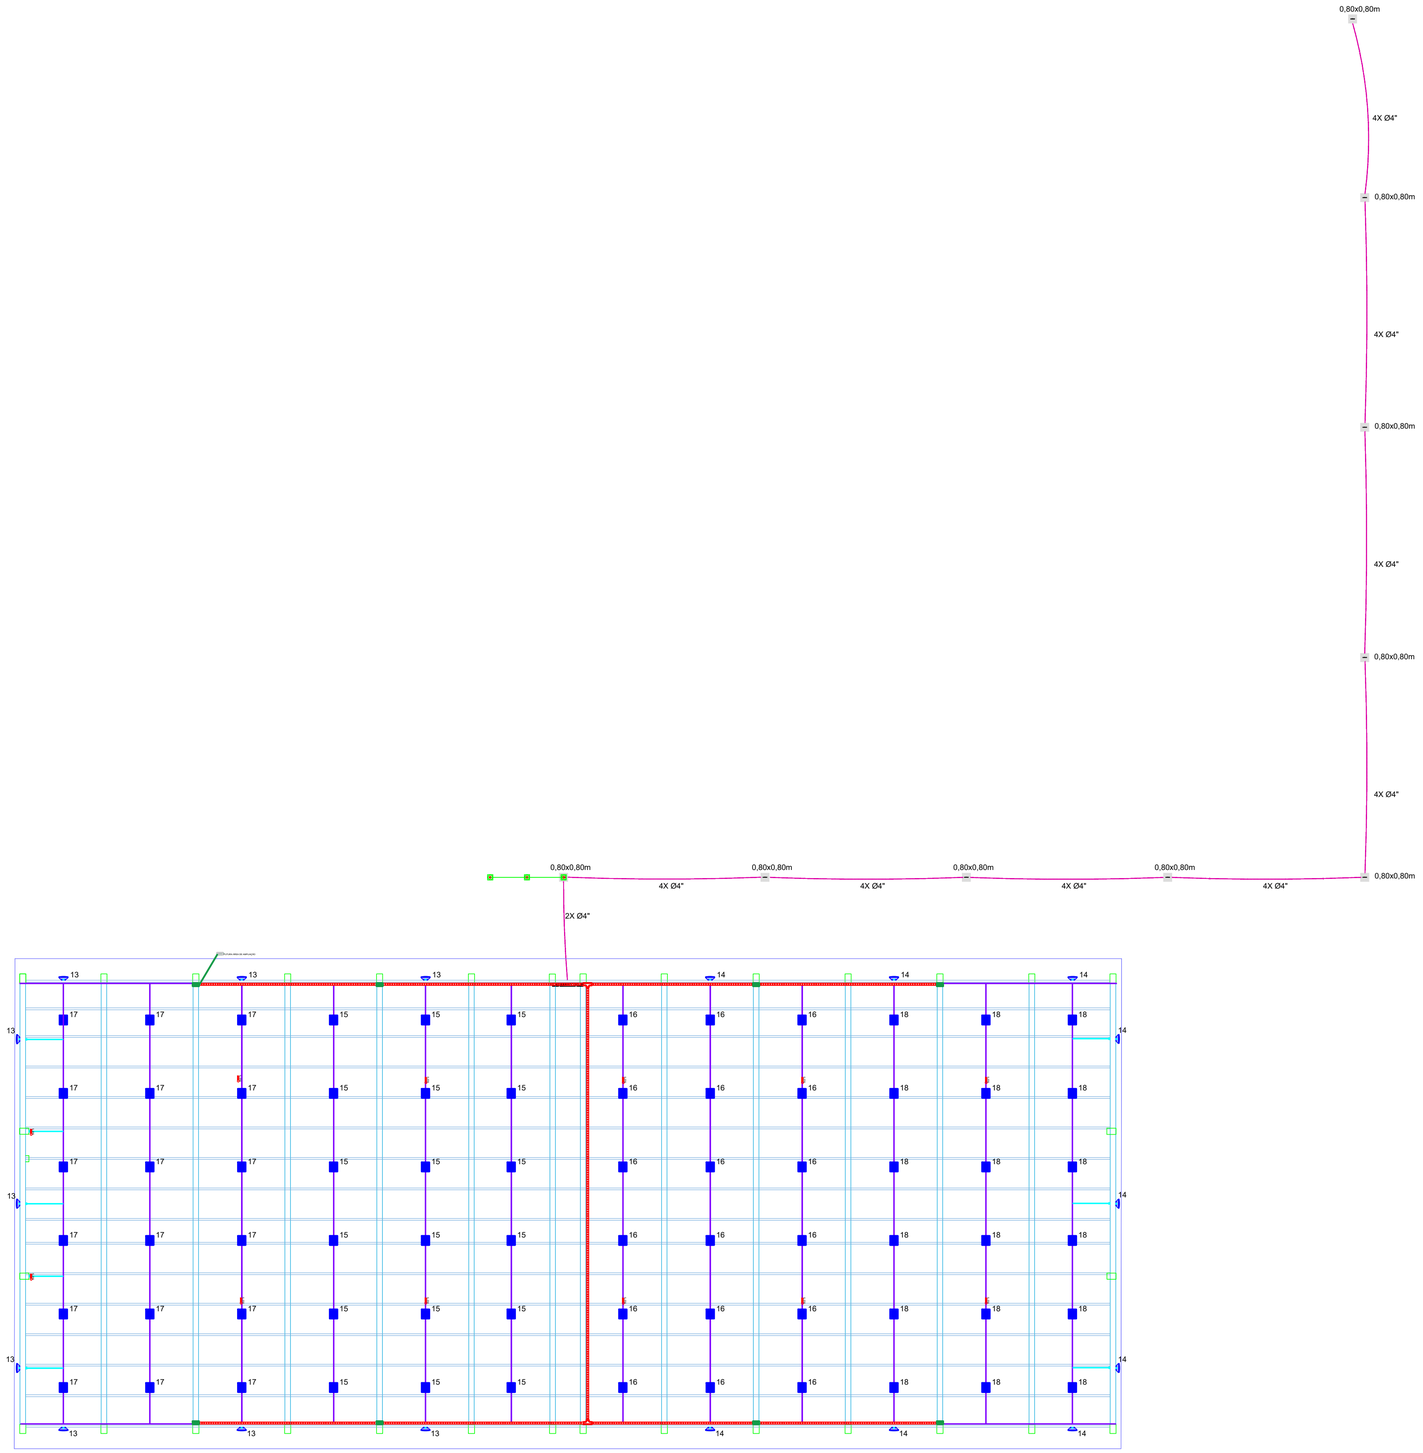

PLANTA BAIXA
ESCALA: 1/200

PREFEITURA MUNICIPAL DA ESTÂNCIA TURÍSTICA DE TREMEMBÉ

OBJETO: CENTRO DE EXPOSIÇÕES E EVENTOS – 1 FASE

LOCAL: RODOVIA PEDRO CELETE, S/N, BAIRRO DO ATERRADO, TREMEMBÉ – SP

ASSUNTO: PROJETO ELÉTRICO – PLANTA BAIXA

gov.br Documento assinado digitalmente
YURI LAGROTTI
Data: 26/06/2026 17:08:13-0300
Verifique em https://validar.iti.gov.br

ALEXANDRE MARCUS ALVES DOS SANTOS:30841287821
Assinado de forma digital por ALEXANDRE MARCUS ALVES DOS SANTOS:30841287821
Dados: 2026.06.26 17:21:04 -03'00'

YURI LAGROTTI
ENGENHEIRO CIVIL
CREA/SP: 5070464580

CLEMENTE ANTONIO DE LIMA NETO:08519015816
Assinado de forma digital por CLEMENTE ANTONIO DE LIMA NETO:08519015816
Dados: 2026.06.26 16:52:18 -03'00'

ALEXANDRE MARCUS ALVES DOS SANTOS
ENGENHEIRO ELÉTRICISTA
CREA/SP: 5062059001

CLEMENTE ANTONIO DE LIMA NETO
PREFEITO MUNICIPAL

FOLHA: ELE 01/05
DATA: MAIO/2026
ESCALA: INDICADA
DESENHO: GRS