LEGENDA			
	QUADRO DE DISTRIBUIÇÃO DE SOBREPOR		ELETROCALHA 100x50 mm
	LUMINÁRIA DE EMERGÊNCIA		PERFILADO 38X38mm
	ELETRODUTO EM AÇO GALVANIZADO 3/4"		KANAFLEX Ø"
	CONDULETE 3/4"		LOCAL DESTINADO A FUTURA INSTALAÇÃO QD
	PROJETOR LED 200W , 26.294 lm	ELÉTRICA	CAIXA DE PASSAGEM DE CONCRETO 800x800X800MM

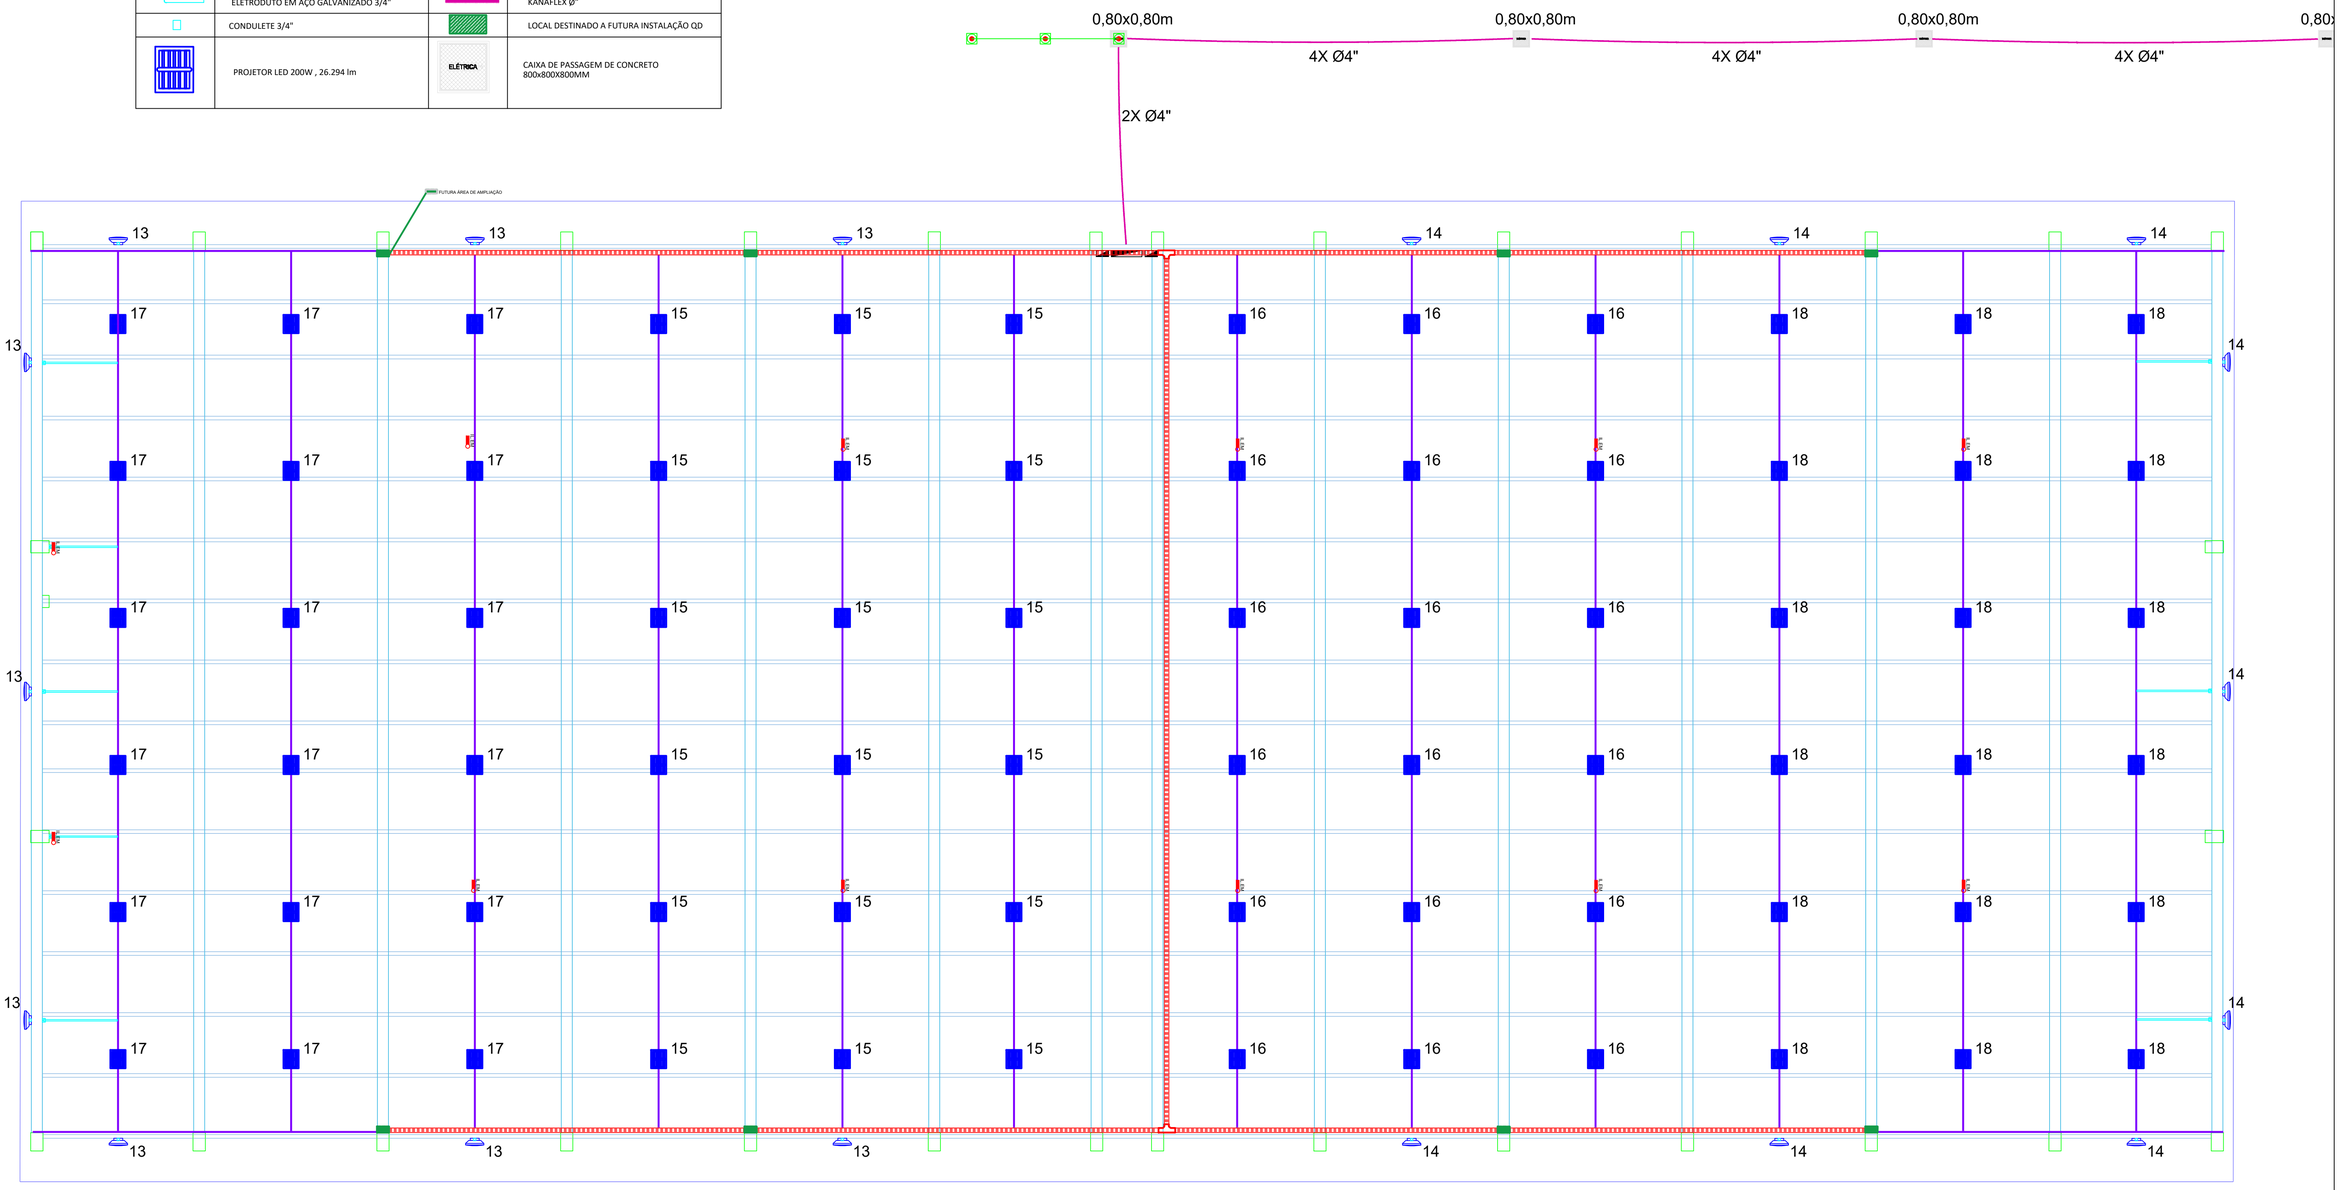

PLANTA BAIXA CIRCUITOS

ESCALA: 1/100

PREFEITURA MUNICIPAL DA ESTÂNCIA TURÍSTICA DE TREMEMBÉ

OBJETO: CENTRO DE EXPOSIÇÕES E EVENTOS – 1 FASE

LOCAL: RODOVIA PEDRO CELETE, S/N, BAIRRO DO ATERRADO, TREMEMBÉ – SP

ASSUNTO: PROJETO ELÉTRICO – PLANTA BAIXA

gov.br Documento assinado digitalmente
YURI LAGROTTI
Data: 26/06/2026 17:01:08-0300
Verifique em https://validar.iti.gov.br

ALEXANDRE MARCUS ALVES DOS SANTOS:30841287821
Assinado de forma digital por ALEXANDRE MARCUS ALVES DOS SANTOS:30841287821
Dados: 2026.06.26 17:17:09 -03'00'

YURI LAGROTTI
ENGENHEIRO CIVIL
CREA/SP: 5070464580

ALEXANDRE MARCUS ALVES DOS SANTOS
ENGENHEIRO ELETRICISTA
CREA/SP: 5062059000

CLEMENTE ANTONIO DE LIMA NETO:08519015816
Assinado de forma digital por CLEMENTE ANTONIO DE LIMA NETO:08519015816
Dados: 2026.06.26 16:51:24 -03'00'

CLEMENTE ANTONIO DE LIMA NETO
Prefeito Municipal

FOLHA: ELE 02/05

DATA: MAIO/2026

ESCALA: INDICADA

DESENHO: R01