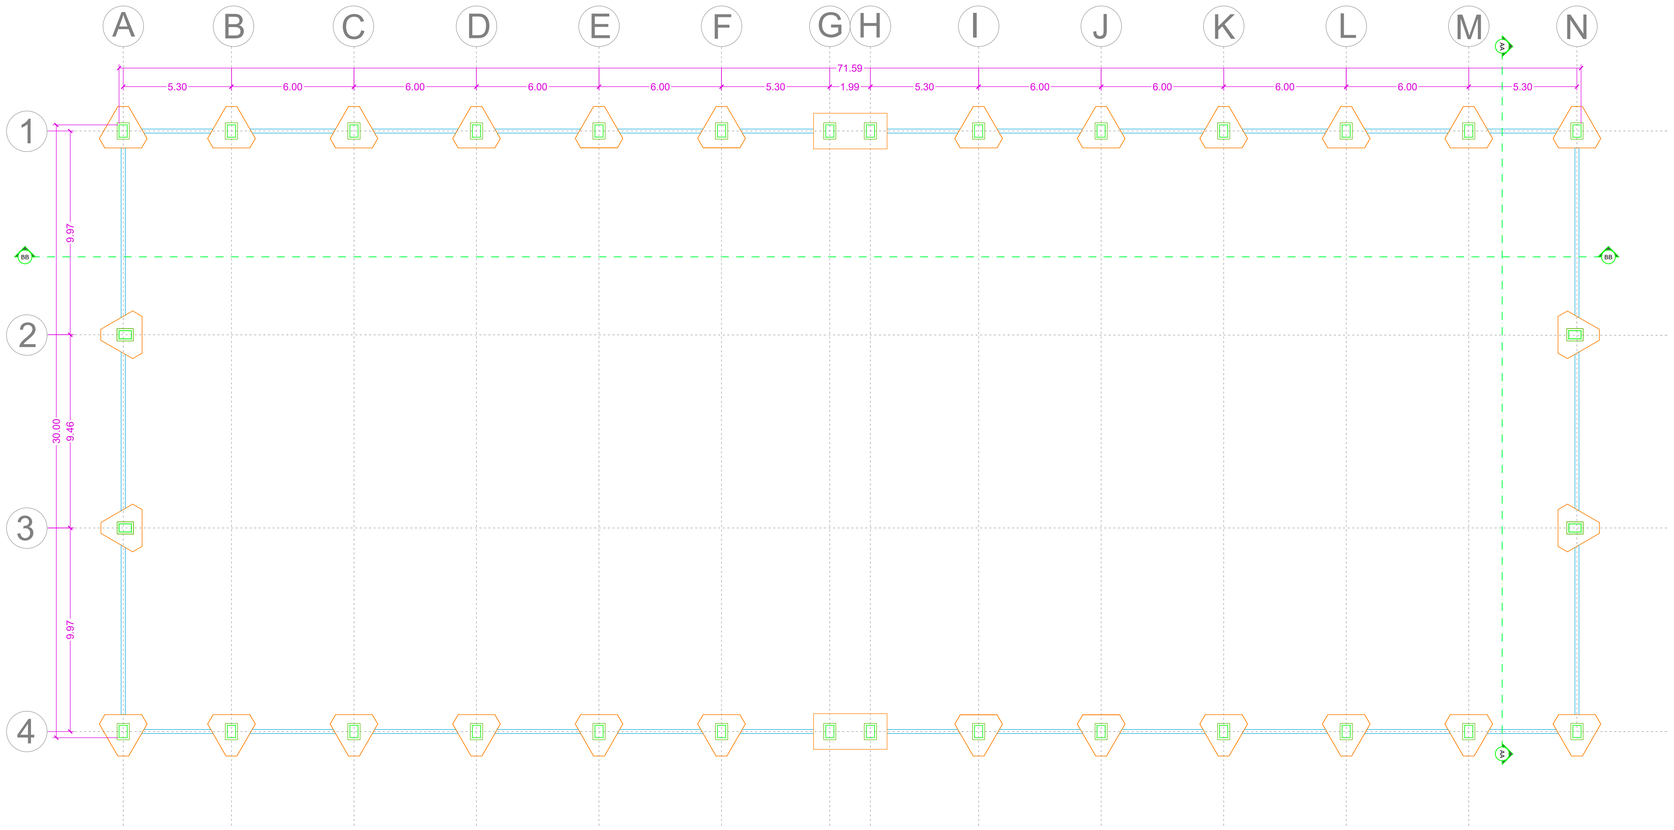

LOCAÇÃO DAS ESTACAS
ESC:1/150

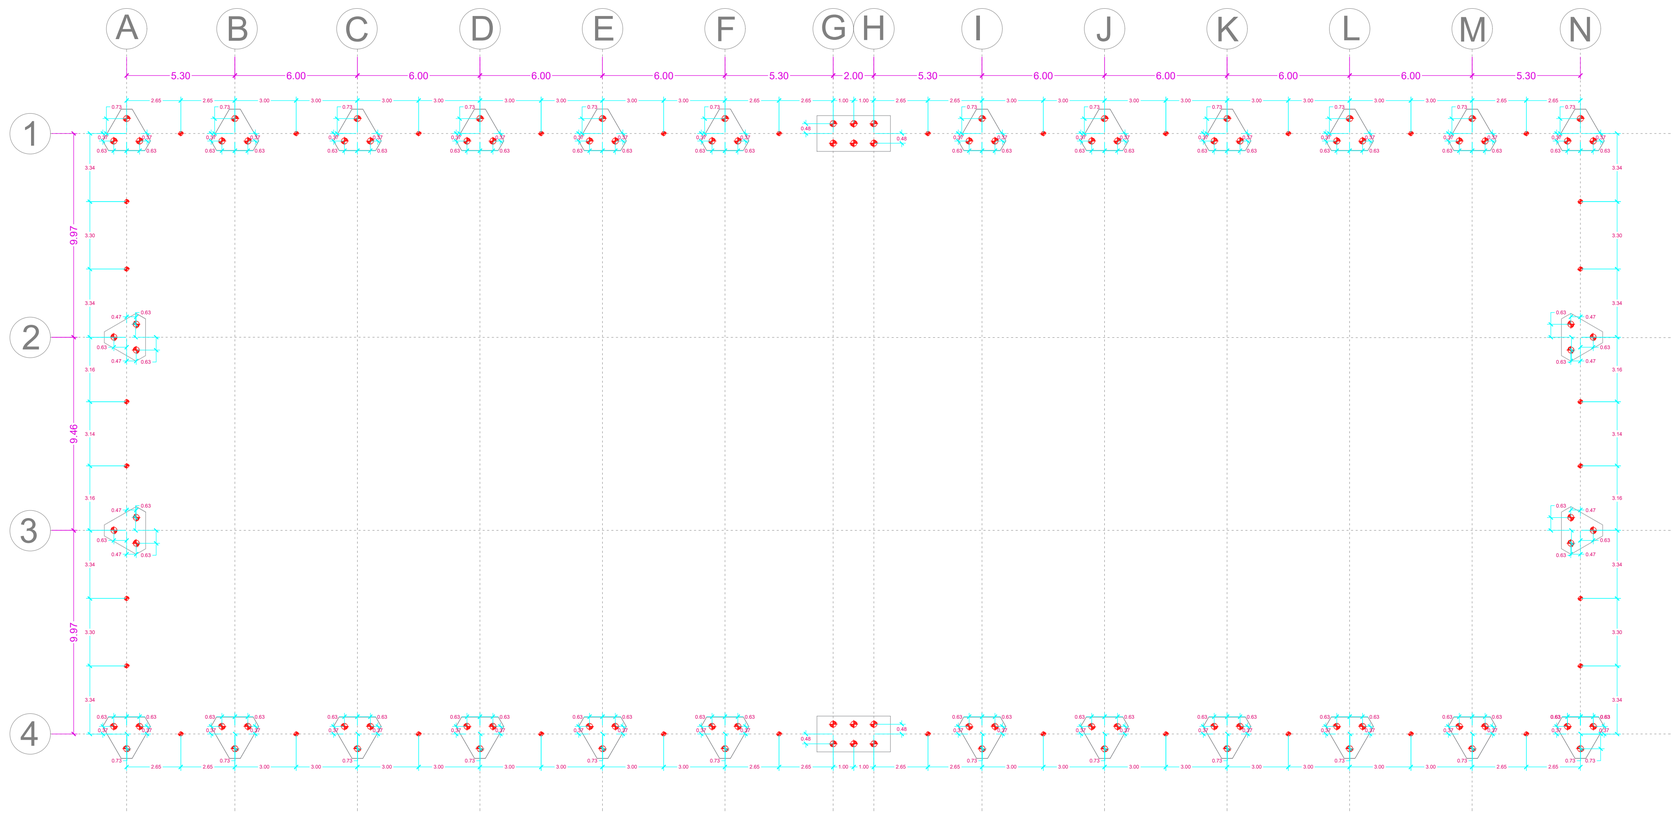

FUNDAÇÃO
ESC:1/150

PREFEITURA MUNICIPAL DA ESTÂNCIA TURÍSTICA DE TREMEMBÉ

OBJETO: CENTRO DE EXPOSIÇÃO E EVENTOS – 1 FASE

LOCAL: RODOVIA PEDRO CELETE, S/N, BAIRRO DO ATERRADO, TREMEMBÉ–SP

ASSUNTO: PROJETO ESTRUTURAL – LOCAÇÃO E FUNDAÇÃO

CLEMENTE ANTONIO DE LIMA NETO:08519015816

Assinado de forma digital por CLEMENTE ANTONIO DE LIMA NETO:08519015816 Dados: 2026.06.16 16:03:47 -03'00'

CLEMENTE ANTONIO DE LIMA NETO
PREFEITO MUNICIPAL

gov.br Documento assinado digitalmente
YURI LAGROTTI
Data: 15/06/2026 15:35:37-0300
Verifique em https://validar.iti.gov.br

YURI LAGROTTI
ENGENHEIRO CIVIL
CREA SP5057064280

FOLHA: EST 01/02
DATA: MAIO/2026
ESCALA: INDICADA
DESENHO: R00