

PLANTA DE DETALHAMENTO DA COBERTURA
ESC:1/150

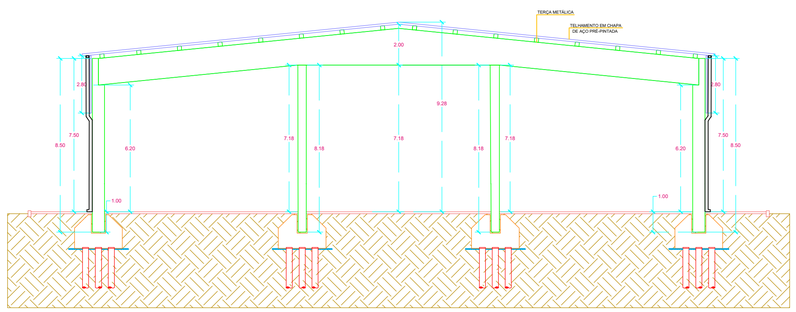

CORTE AA
ESC:1/150

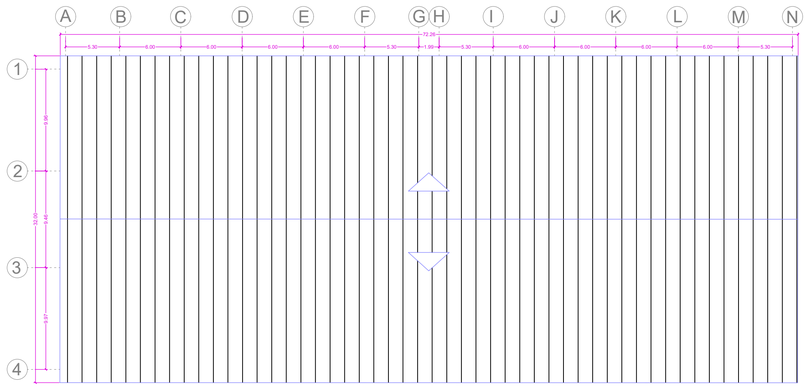

PLANTA DE COBERTURA
ESC:1/300

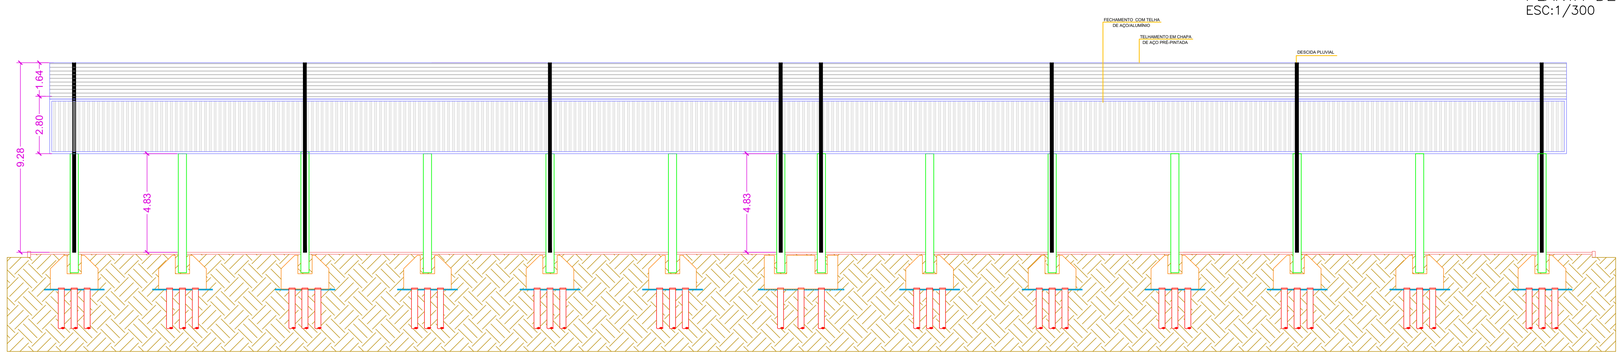

CORTE BB
ESC:1/150

PREFEITURA MUNICIPAL DA ESTÂNCIA TURÍSTICA DE TREMEMBÉ

OBJETO: CENTRO DE EXPOSIÇÃO E EVENTOS – 1 FASE

LOCAL: RODOVIA PEDRO CELETE, S/N, BAIRRO DO ATERRADO, TREMEMBÉ–SP

ASSUNTO: PROJETO ESTRUTURAL – COBERTURA E CORTES

CLEMENTE ANTONIO DE LIMA NETO:08519015816

Assinado de forma digital por CLEMENTE ANTONIO DE LIMA NETO:08519015816 Dados: 2026.06.16 16:04:46 -03'00'

CLEMENTE ANTONIO DE LIMA NETO
PREFEITO MUNICIPAL

gov.br

Documento assinado digitalmente
YURI LAGROTTI
Data: 15/06/2026 15:35:37-0300
Verifique em https://validar.iti.gov.br

YURI LAGROTTI
ENGENHEIRO CIVIL
CREA/SP5070446580

FOLHA: EST 02/02
DATA: MAIO/2026
ESCALA: INDICADA
DESENHO: R00