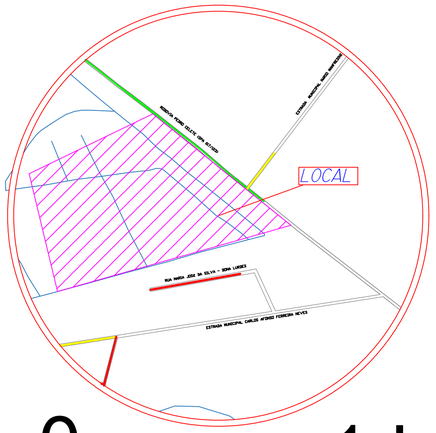

PLANTA DE SITUAÇÃO
ESCALA: 1/100

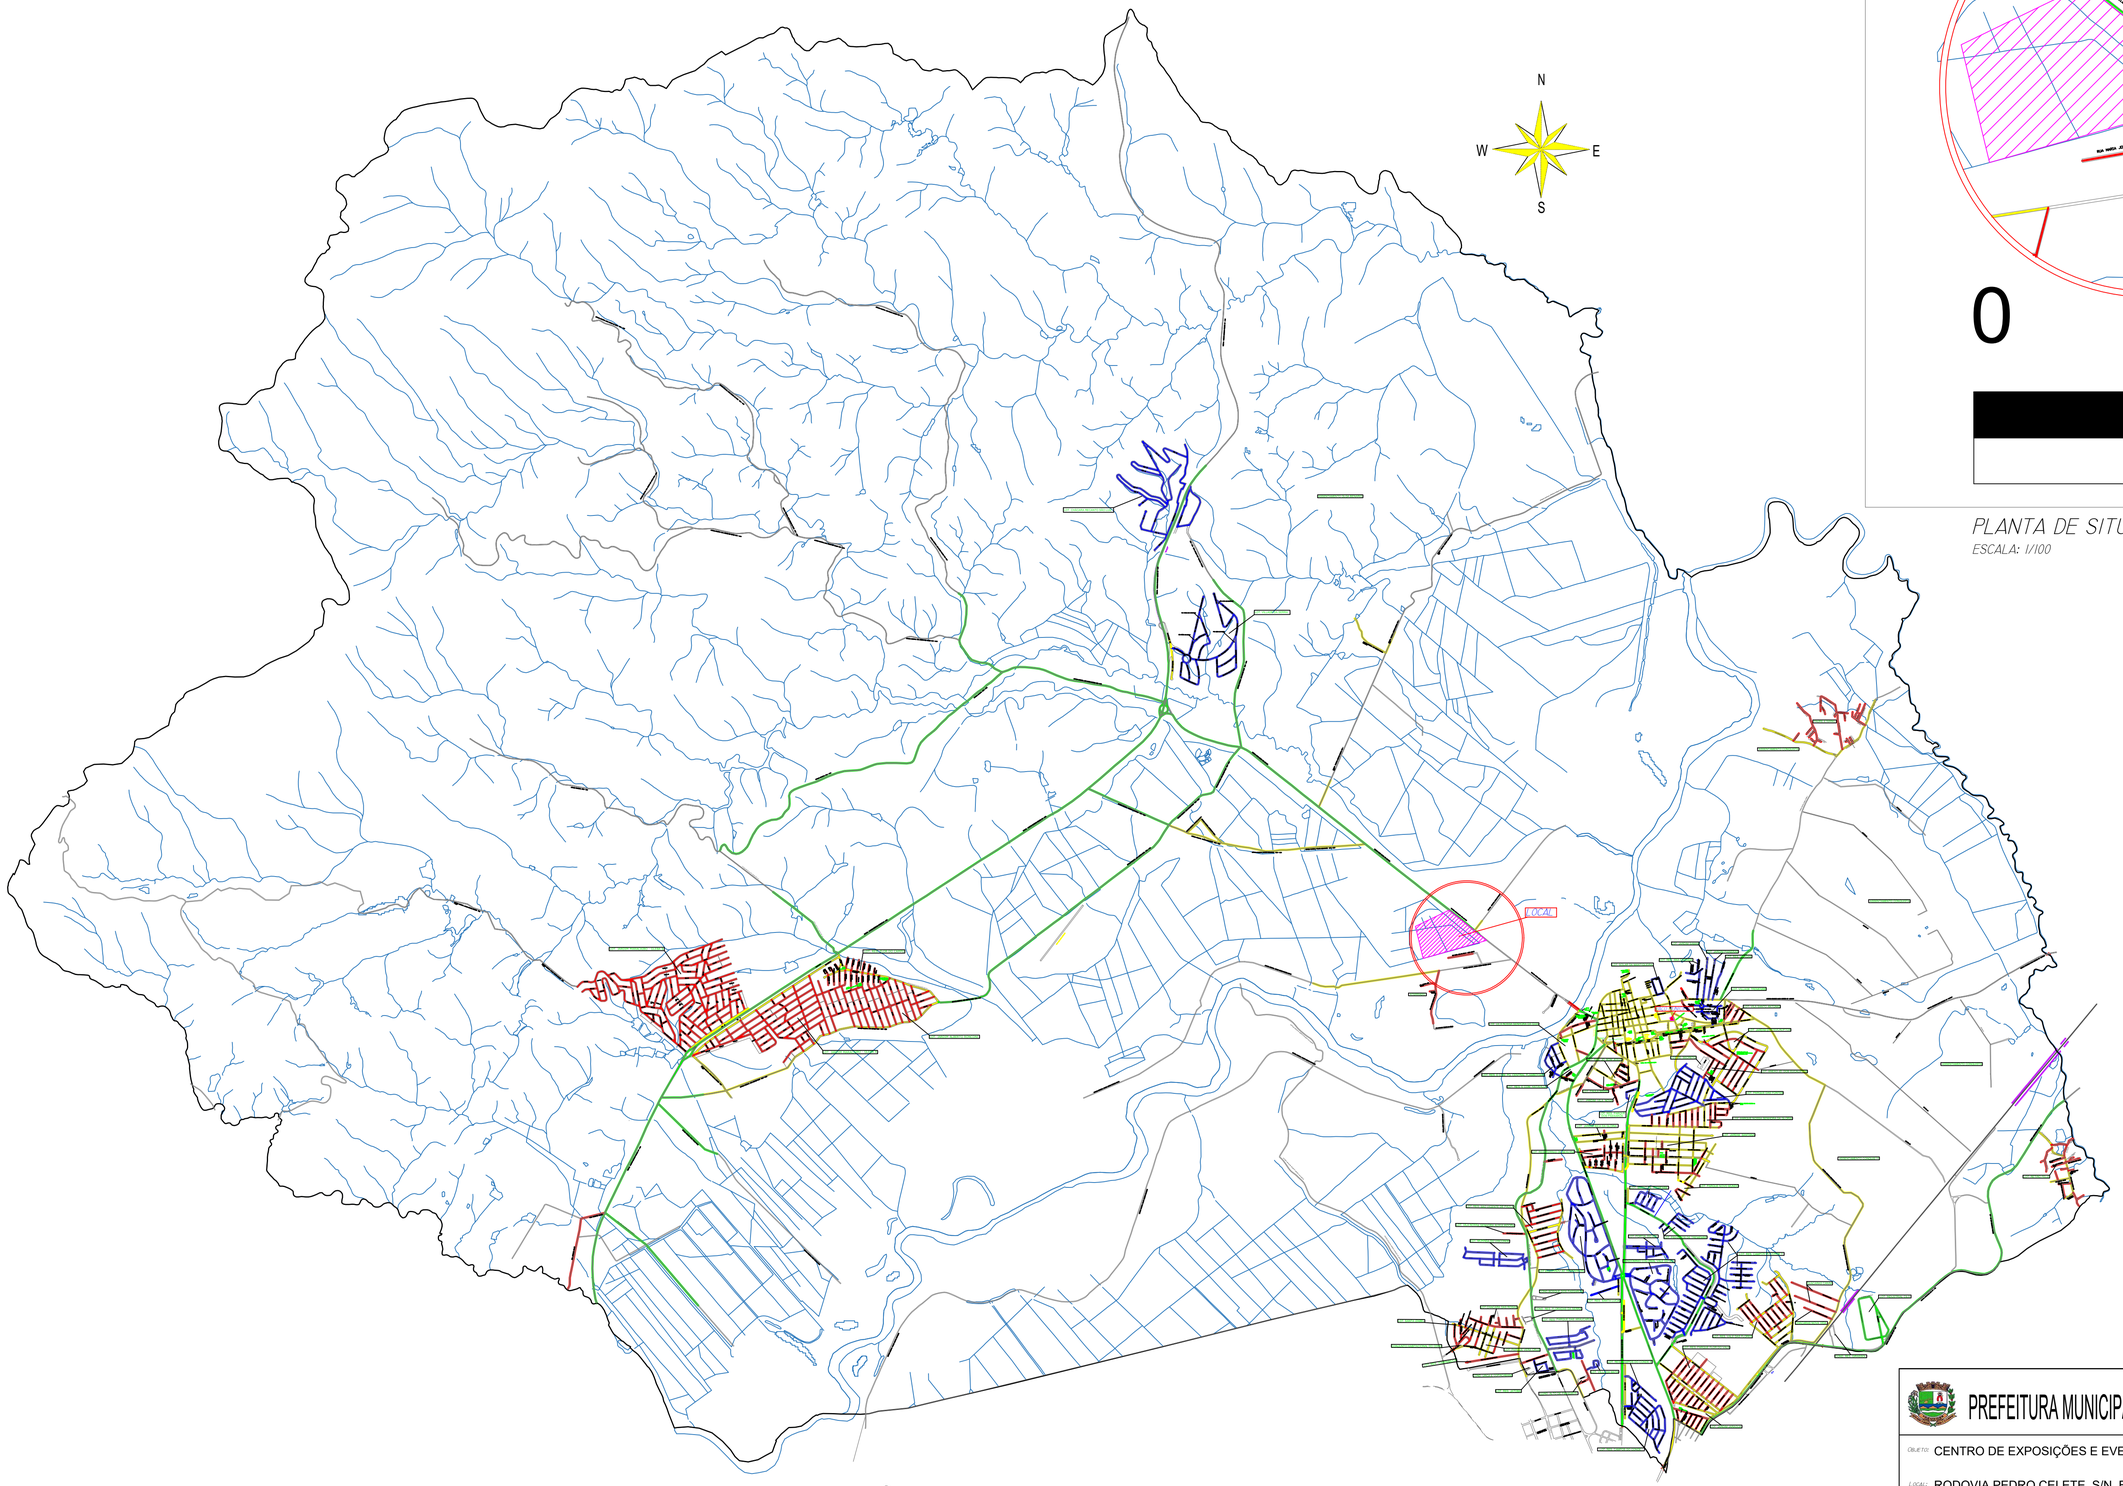

PLANTA DE SITUAÇÃO
ESCALA: 1/300

PREFEITURA MUNICIPAL DA ESTÂNCIA TURISTICA DE TREMEMBÉ

OBJETO: CENTRO DE EXPOSIÇÕES E EVENTOS - 1 FASE

LOCAL: RODOVIA PEDRO CELETE, S/N, BAIRRO DO ATERRADO, TREMEMBÉ - SP

ASSUNTO: PROJETO DE LOCALIZAÇÃO

CLEMENTE ANTONIO DE LIMA NETO:08519015816

Assinado de forma digital por CLEMENTE ANTONIO DE LIMA NETO:08519015816
Dados: 2026.06.16 16:06:26 -03'00'

CLEMENTE ANTONIO DE LIMA NETO
PREFEITO MUNICIPAL

gov.br
Documento assinado digitalmente
YURI LAGROTTI
Data: 15/06/2026 15:35:37-0300
Verifique em https://validar.iti.gov.br

YURI LAGROTTI
ENGENHEIRO CIVIL
CREA/SP: 5070644580

FOLHA	LOC 01/01
DATA	MAIO/2026
ESCALA	INDICADAS
DESENHO	R00