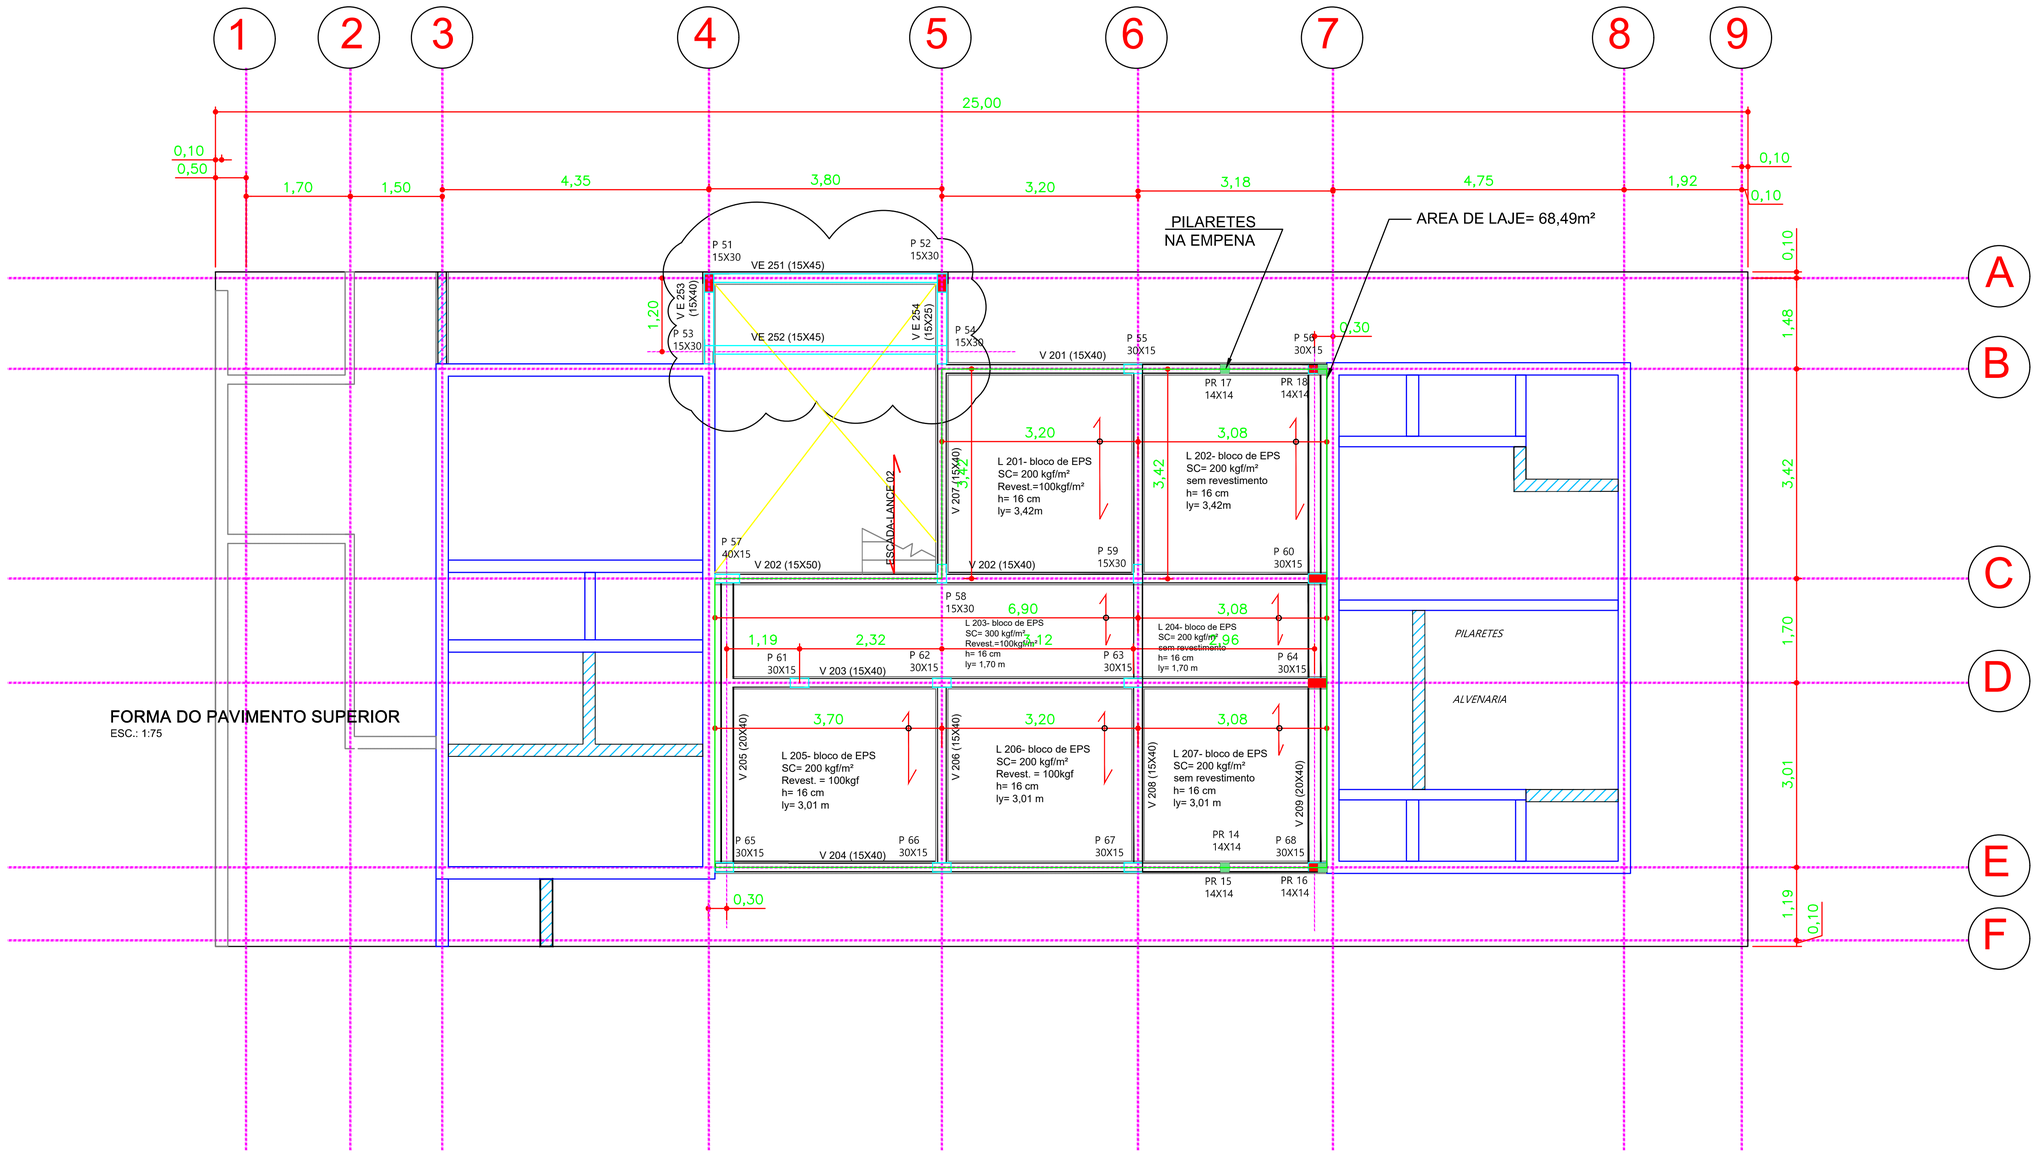


FORMA DO PAVIMENTO SUPERIOR
ESC.: 1:75

CONSUMO DE MATERIAL				
LOCAL	CONCRETO	FORMA FUNDAÇÃO	FORMA SUPER	
	M³	M²	M²	NOTA
VIGAS BALDRAMES (100)	4,1976	41,976		
1º PAVIMENTO (200)	4,052	0	60,818	
COBERTURA VIGAS (300)	3,295	0	49,759	
COBERTURA CINTAS (300)	1,3554		15,06	
ESCADA- VIGAS(FUN/SUPER)	2,1167	9,668	17,2825	
ESCADA- LAJES LANCE	1,8	0	11,255	
PILARES	3,891	0	77,335	
BLOCOS	5,42	0	0	CONTRA BARRANCO
VIGAS BALDRAMES - VBI (AREAS EXISTENTES INTERNAS)	0,91	0	0	CONTRA BARRANCO
VIGAS BALDRAMES - VBJ (AREAS EXTERNAS: GRADIL E VARANDAS)	2,09	0	0	CONTRA BARRANCO
PILARES EXTERNOS DAS VARANDAS	0,9872	0	19,744	

PREFEITURA MUNICIPAL DA ESTÂNCIA TURÍSTICA DE TREMEMBÉ

OBJETO: REFORMA E AMPLIAÇÃO DE PRÉDIO PARA POSTO DE SAÚDE NO BAIRRO DOS GUEDES

LOCAL: AVENIDA JOSÉ ZAINA Nº 96, BAIRRO DOS GUEDES, TREMEMBÉ, SP

ASSUNTO: PROJETO ESTRUTURAL– FORMA DO PAVIMENTO SUPERIOR

FOLHA: EST 05/08

DATA: OUTUBRO/2026

ESCALA: INDICADA

DESENHO: R00

CLEMENTE ANTONIO DE LIMA NETO
PREFEITO MUNICIPAL

SERGIO LUIZ DE ALVARENGA
ENGENHEIRO CHEFE
CREA/SP: 060096680