
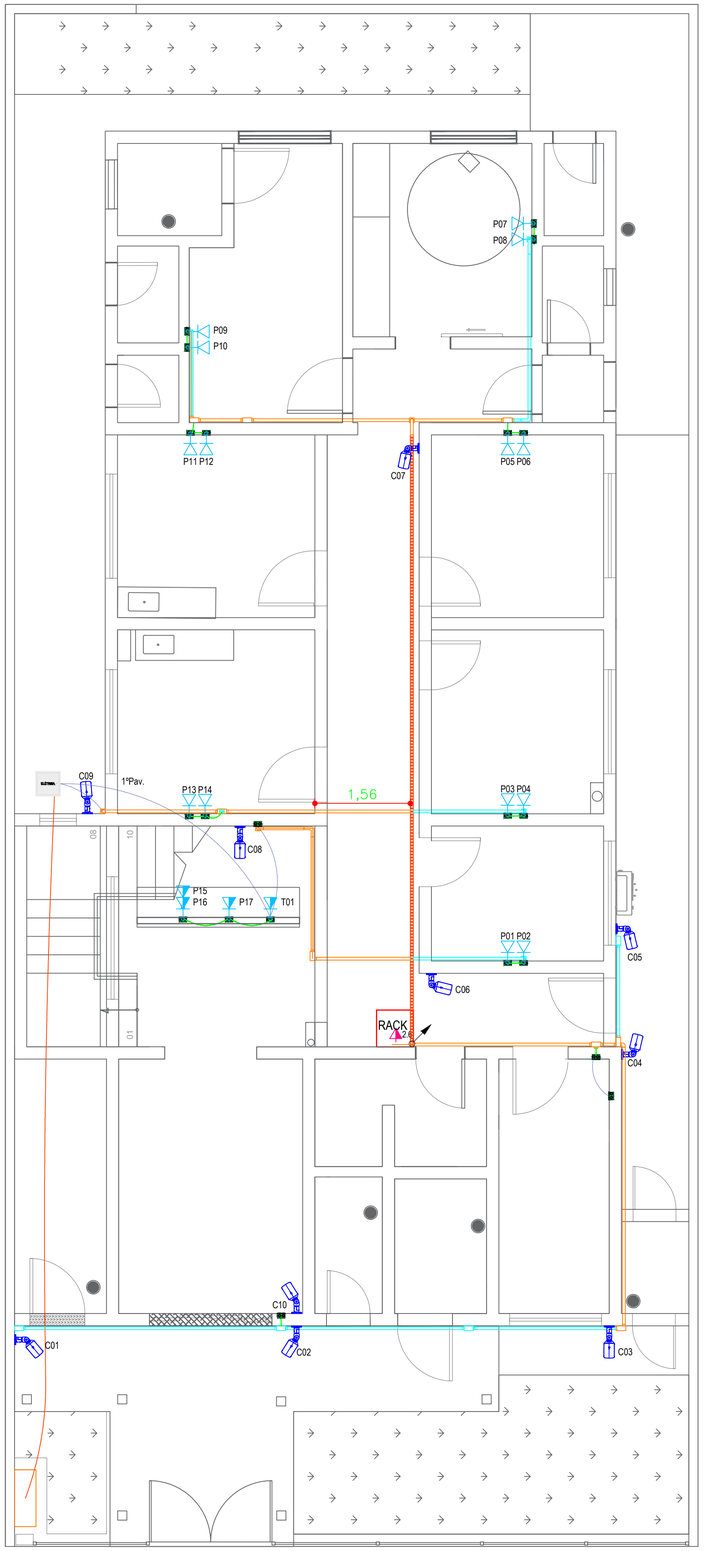


PLANTA PAVIMENTO TÉRREO
1000/50

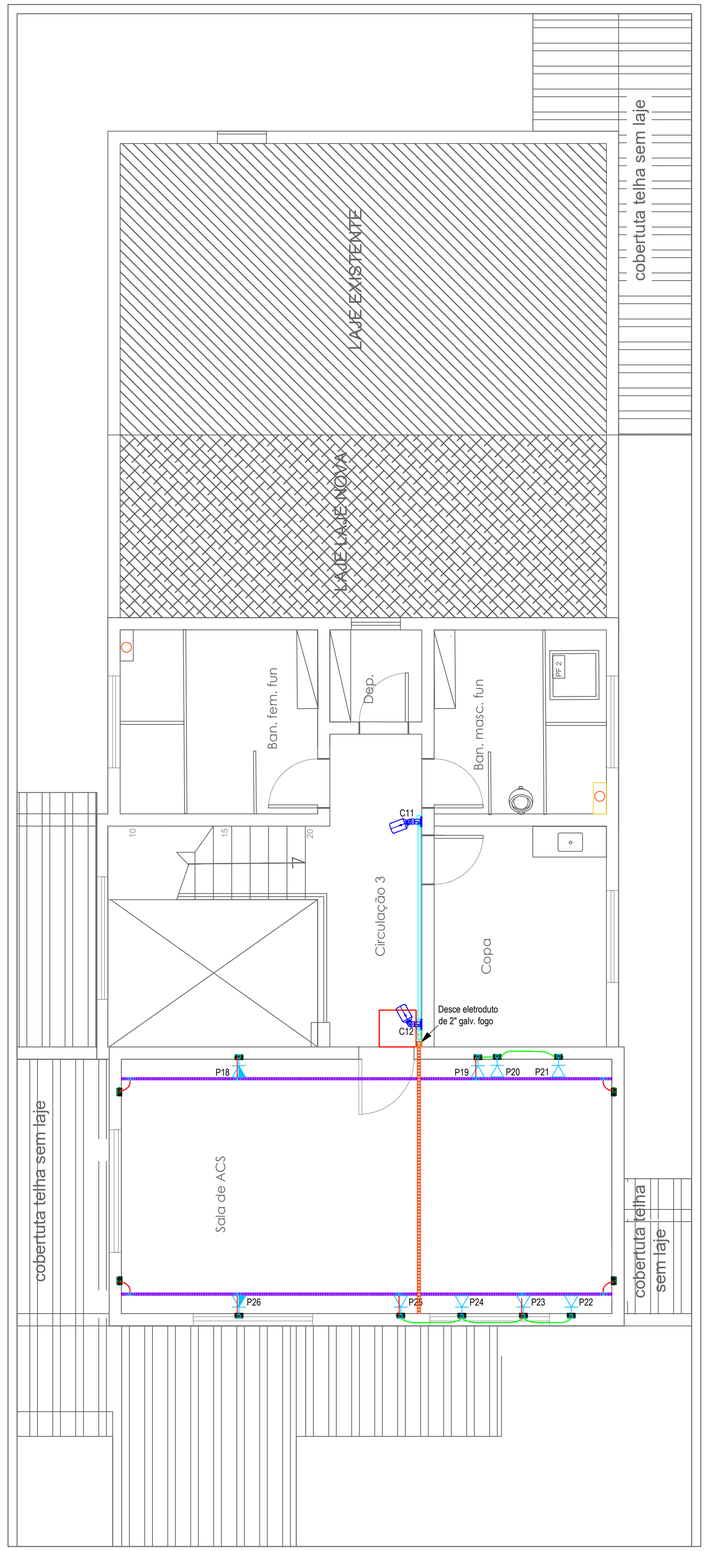

PLANTA PAVIMENTO TÉRREO
1000/50

	LEGENDA
ELÉTRICA	CAIXA DE PASSAGEM DE CONCRETO PRÉ-MOLDADO DIMENSÕES 400X400X400mm
	ELETRODUTO GALVANIZADO A FOGO Ø1" SEGUNDO NBR5598 ACIMA DA LAJE
	CONDULETE METÁLICO Ø1" ACIMA DA LAJE
	ELETROCALHA GALVANIZADA A FOGO C/ TAMPA 50X50mm ACIMA DA LAJE
	CAIXA PVC 4X2 OU CONFORME INDICADO
	SPIRAFLEX Ø1"
	KANAFLEX Ø1"
	KANAFLEX Ø2"
	PREIVSÃO DE PONTOS DE CÂMERAS 2,80m DO PISO ACABADO
	CENTRAL DE ALARME 1,40m DO PISO ACABADO
	SENSOR DE PRESENÇA INFRAVERMELHO 2,30m DO PISO ACABADO
	PONTO DE REDE/TELEFONIA BAIXO 0,40m DO PISO ACABADO OU CONFORME INDICADO
	PONTO DE REDE/TELEFONIA MÉDIO 1,20m DO PISO ACABADO OU CONFORME INDICADO
	PONTO DE REDE/ TELEFONIA ALTO 2,30m DO PISO ACABADO OU CONFORME INDICADO
Pxx	IDENTIFICAÇÃO PONTO DE REDE COM TOMADA RJ45 CAT6
Cxx	IDENTIFICAÇÃO PONTO DE CÂMERA


DETALHE B
RACK PADRÃO 19"

DEVERÁ SER INSTALADO NO MÍNIMO DOIS COOLERS
PRA VENTILAÇÃO FORÇADA
E UMA REGUA COM 6 TOMADAS TIPO 2P+T



DETALHE RACK DE 12Us
VISTA FRONTAL
SEM ESCALA TÍPICO

DETALHE A- ENVELOPE DE CONCRETO

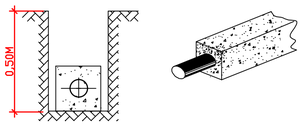

Notas Gerais

1 - Eletrodutos embutidos no solo serão do tipo PEAD, e estes deverão ser envelopados, conforme detalhe A.

2 - Eletrodutos aparentes deverão ser do tipo metálicos galvanizados a fogo, segundo NBR5598.

3 - Toda a infraestrutura aparente deverá ser executada acima da laje, exceto o pequeno trecho de eletrocalha que chega no rack.

4 - Toda a extensão da eletrocalha deverá ser fechada com tampa.

5 - Todos os conduletes deverão ser fechados com tampa cega.

6 - Os eletrodutos embutidos na alvenaria serão do tipo emborrachado, ou seja, "SPIRAFLEX" Ø1".

7 - A partir do padrão de entrada deverá ser instalada uma via de cabo telefônico drops até o o ponto especificado na recepção.

8 - A rede de dados foi projetada com equipamentos 10/100/1000 Mbps, sendo assim, deverão ser utilizados no sistema cabos de rede CAT6.

PREFEITURA MUNICIPAL DA ESTÂNCIA TURÍSTICA DE TREMEMBÉ

OBJETO: REFORMA E AMPLIAÇÃO DE PRÉDIO PARA POSTO DE SAÚDE NO BAIRRO DOS GUEDES

LOCAL: AVENIDA JOSÉ ZAINA Nº 96, BAIRRO DOS GUEDES, TREMEMBÉ, SP

ASSUNTO: PROJETO BÁSICO – TELEFONIA, DADOS E CFTV

FOLHA: TI 01/01
DATA: OUTUBRO/2026
ESCALA: INDICADA
DESENHO: R00

CLEMENTE ANTONIO DE LIMA NETO
PREFEITO MUNICIPAL

ALEXANDRE MARCUS ALVES DOS SANTOS
ENGENHEIRO ELETRICO
CREA/SP1 506255900