


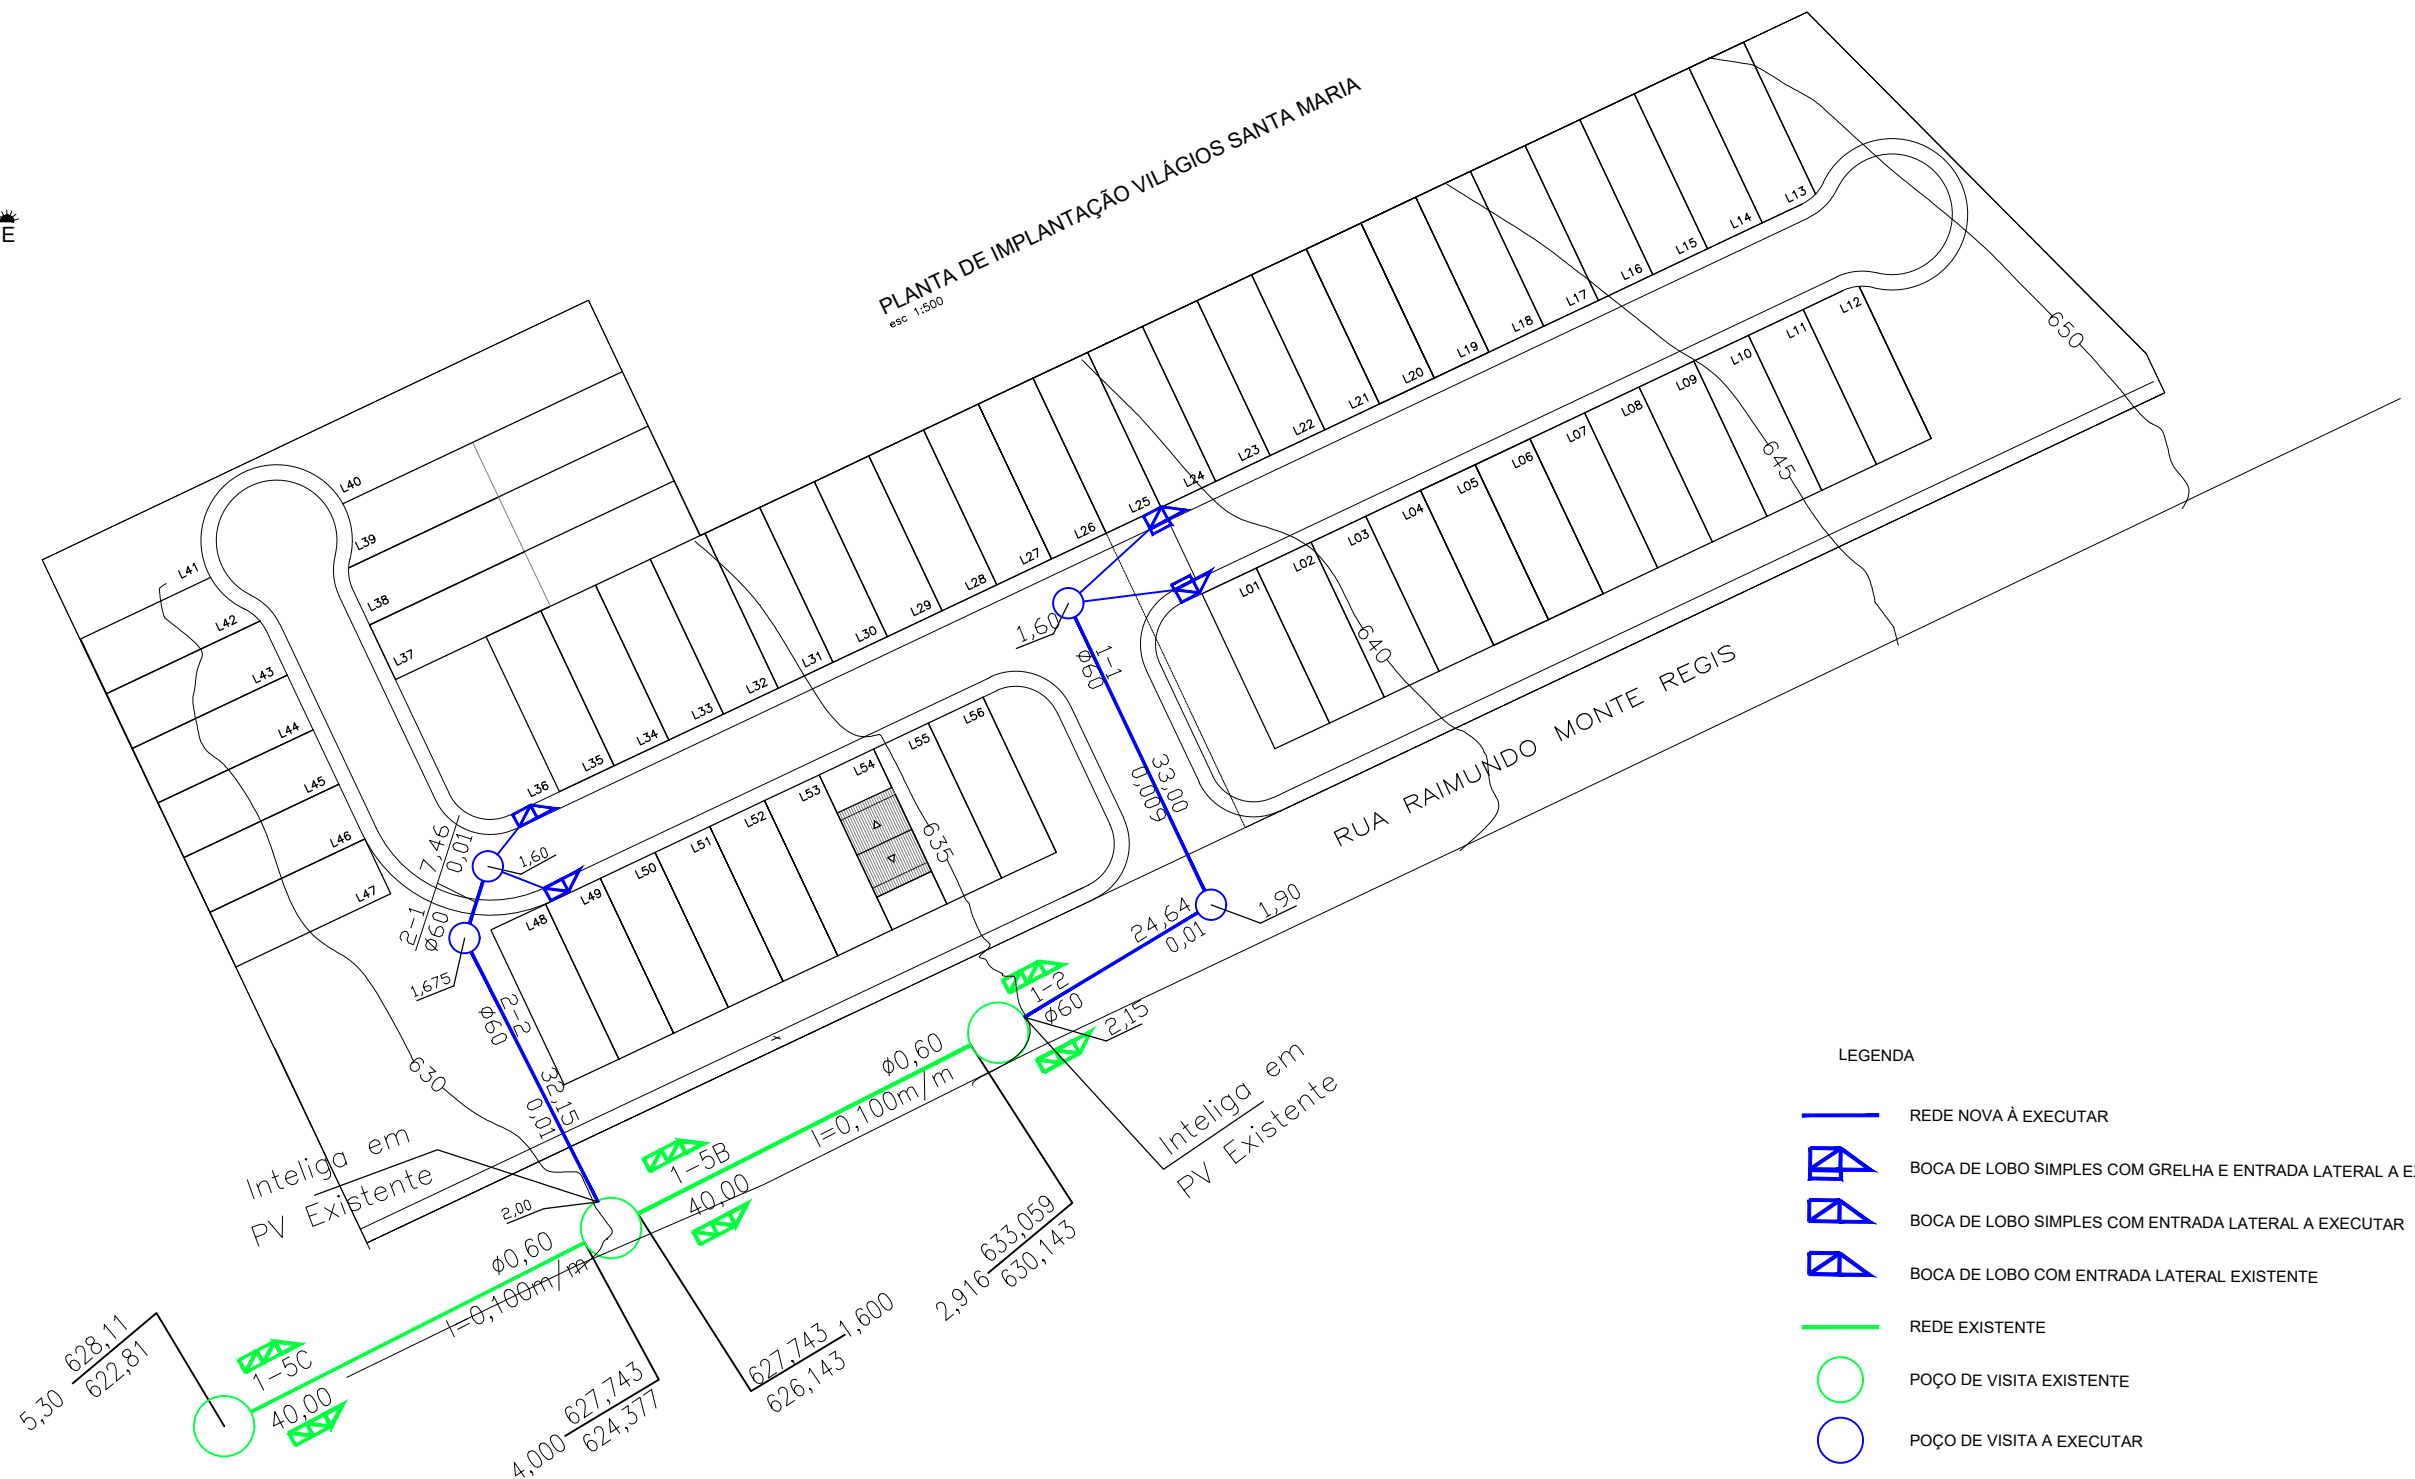

Título/Assunto

### Endereço da Intervenção

Nome do arquivocad

## Escala

## Data

Prefeito

Secretaria de Obras

Fábio Pasquini

AP

Folha

## Revisão

**única R1**

MONO

RED - 0,15  
YELLOW - 0,2  
GREEN - 0,3  
CYAN - 0,4  
BLUE - 0,5  
MAGENTA - 0,6  
WHITE - 0,25  
N° 08 - 0,10  
N° 09 - 0,10  
COLOR  
DEMAIS - 0,15