



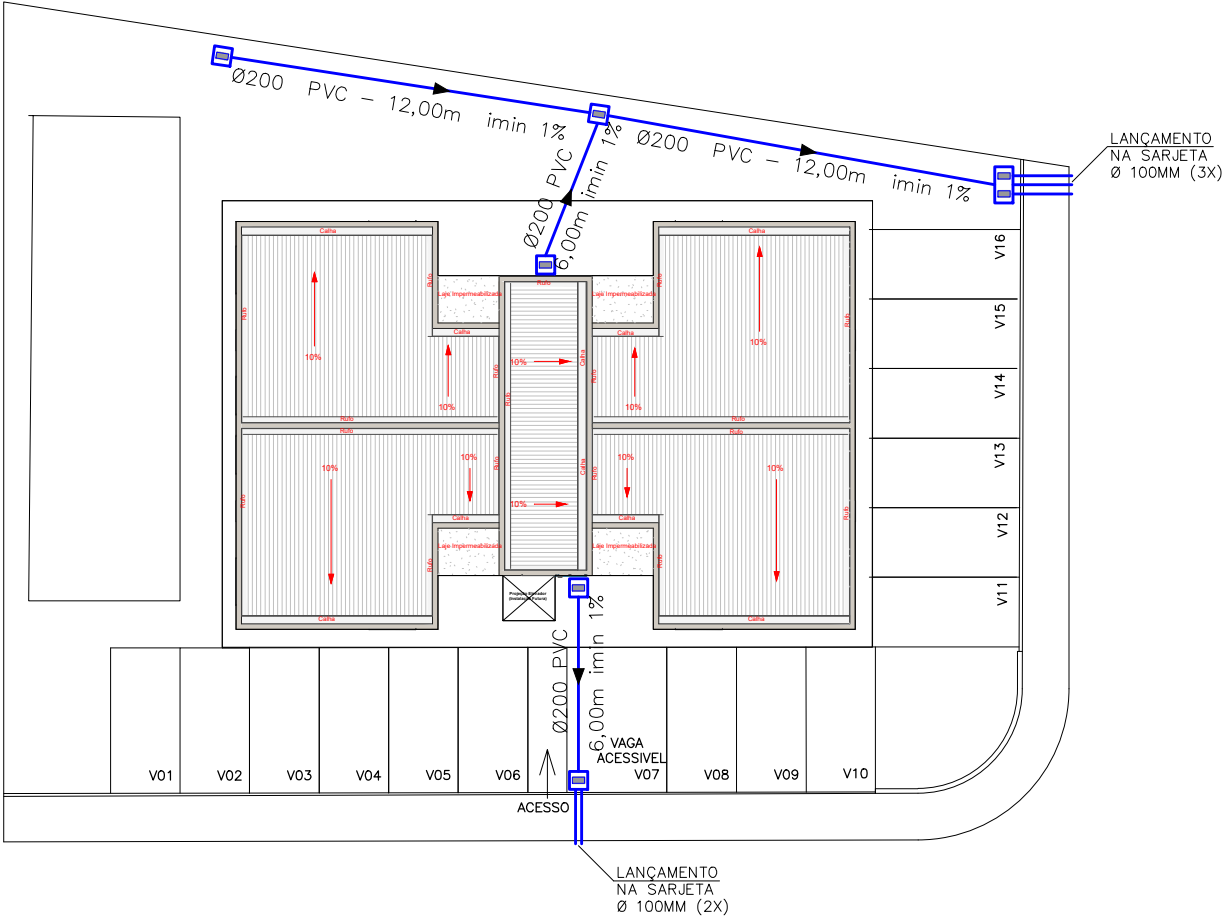

AVENIDA DOS CEGONHEIROS

RUA ILMA PELOGIA FRAGA

LEGENDA

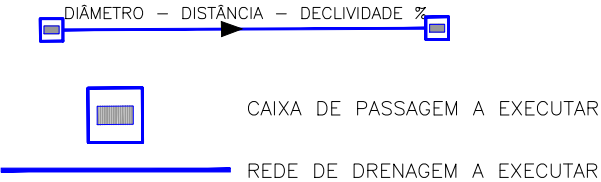

DIVISÃO DE INFRAESTRUTURA

Chefe ENG. PEDRO SALGADO	Supervisora
Projeto ENG. BENEDITO ROBERTO	Monitor de Campo
Levantamento MURILLO PORTO	Processo/Expediente Expediente 1071/2024 - LPAC - Loteamento Jardim Santa Maria IV
Cálculo/Projeto MURILLO PORTO	
Desenho MURILLO PORTO / MARCELA DOS SANTOS RODRIGUES	



PREFEITURA DE SÃO JOSÉ DOS CAMPOS
SECRETARIA DE GESTÃO HABITACIONAL E OBRAS

Título/Assunto ÁREA INSTITUCIONAL 01 - LOTEAMENTO VILA PATRÍCIA		
Endereço da Intervenção Avenida dos Cegonhaeiros, Loteamento Vila Patrícia - São José dos Campos - São Paulo		
Nome do arquivocad Loteamento Vila Patrícia	Escala 1:250	Data 26/04/2024
Prefeito Anderson Farias Ferreira	Secretaria de Obras Fábio Pasquini	

AP

ANTEPROJETO
DRENAGEM

Folha
única

Revisão
R1

PENAS

- MONO
- RED - 0,15
YELLOW - 0,2
GREEN - 0,3
CYAN - 0,4
BLUE - 0,5
MAGENTA - 0,6
WHITE - 0,25
Nº 08 - 0,10
Nº 09 - 0,10
COLOR
DEMAIS - 0,15