
PLANTA BAIXA DA PISCINA DA CASA DO JOVEM

ESCALA

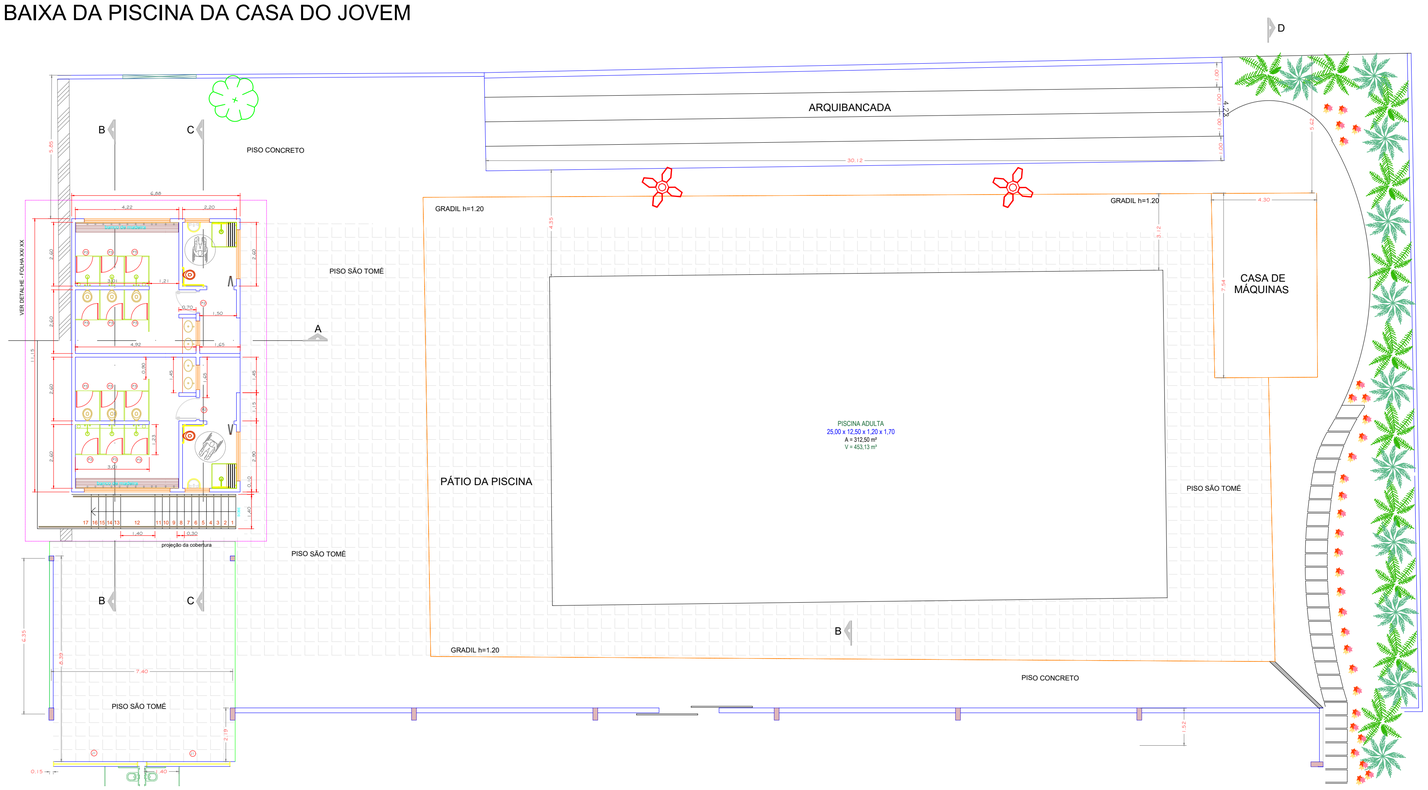

NOTAS GERAIS

- A modernização do sistema de aquecimento de piscinas consistirá da substituição dos trocadores de calor com tecnologia já ultrapassada por novos com a tecnologia "inverter" de melhor eficiência energética promovendo a sustentabilidade e economia.


Para implementação desta modernização serão executados os serviços de:

1- Remoção dos trocadores de calor existentes.

2- Fornecimento e instalação de novos trocadores de calor com tecnologia "inverter".


ESQUEMA HIDRÁULICO EXISTENTE (CASA DE MÁQUINAS)

SEM ESCALA

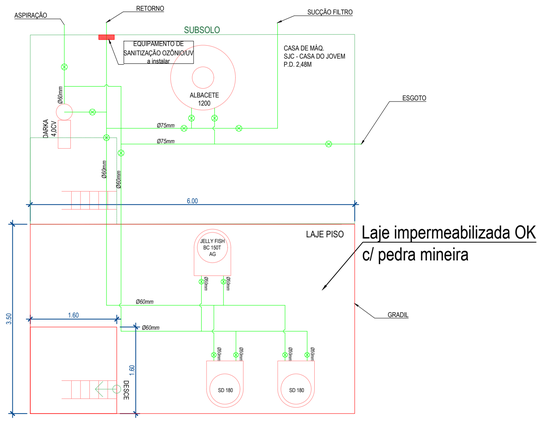


NOVA INSTALAÇÃO TÍPICA

SEM ESCALA

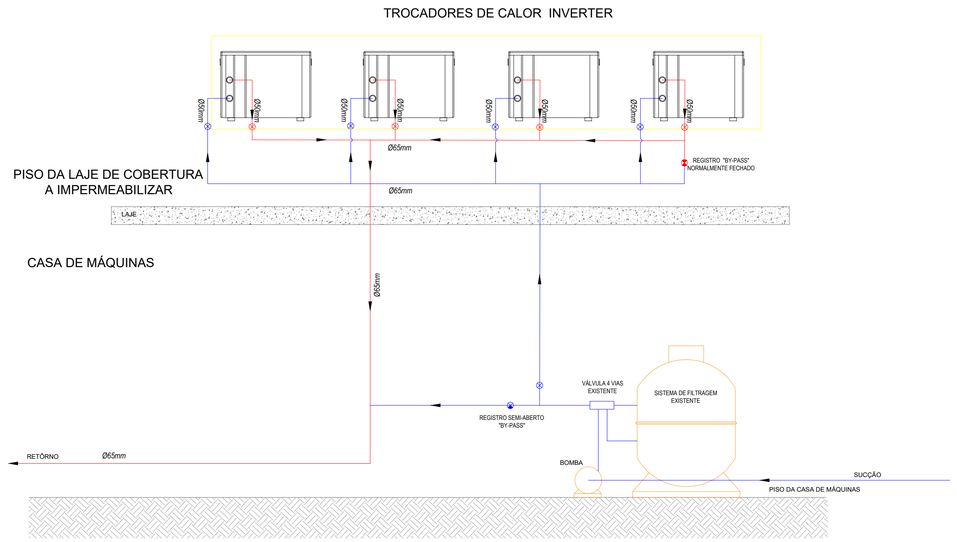

Documento assinado digitalmente
gov.br
WALTER GUIMA
Data: 05/05/2025 09:52:39-0300
Verifique em https://validar.iti.gov.br

SITUAÇÃO S/ ESCALA

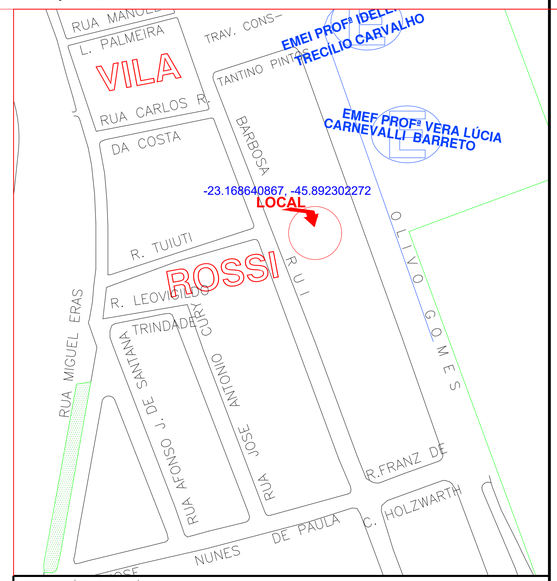

Prefeitura de São José dos Campos
Secretaria de Esporte e Qualidade de Vida

Título: MODERNIZAÇÃO DE PISCINAS NO MUNICÍPIO - Casa do Jovem			PB – PROJETO BÁSICO DE ARQUITETURA
Assunto: Modernização dos trocadores de calor e sistema de sanitização			
Local: Av. Olivo Gomes, 381 - Santana - São José dos Campos-SP			
Autor(a) do Projeto: Engº Walter Guima	Departamento: Divisão de Contratos - SEQV		
Desenho: Engº Walter Guima	Diretor do Departamento: .		Folha: 01/04 – Revisão: RP03
Arquivocad: ModernizaçãoDePiscinasTrocadores.dwg	Escala: INDICADA	Data: 01/04/2025	
Prefeito: Anderson Farias Ferreira	Secretaria de Esporte e Qualidade de Vida: Tiago Oliveira Dias		