
PLANTA BAIXA DA PISCINA DO POLIESPORTIVO JD. CEREJEIRAS

ESCALA

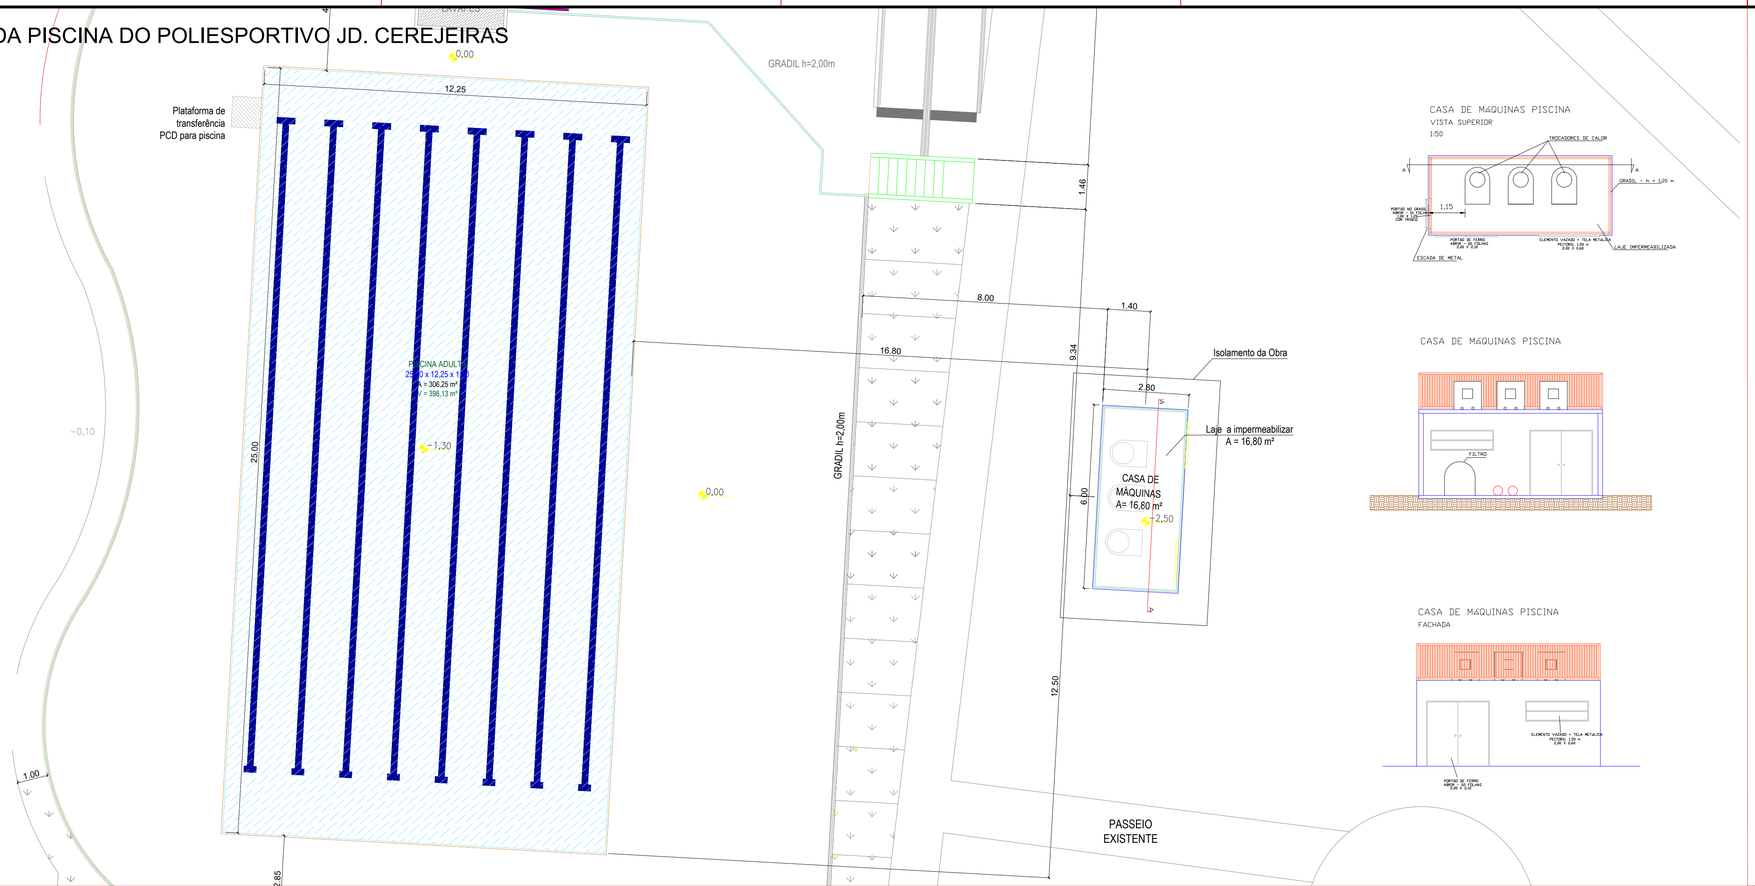

NOTAS GERAIS

- A modernização do sistema de aquecimento de piscinas consistirá da substituição dos trocadores de calor com tecnologia já ultrapassada por novos com a tecnologia "inverter" de melhor eficiência energética promovendo a sustentabilidade e economia.


Para implementação desta modernização serão executados os serviços de:

1- Remoção dos trocadores de calor existentes.

2- Impermeabilização da laje de piso da cobertura da Casa de Máquinas.


3- Fornecimento e instalação de novos trocadores de calor com tecnologia "inverter".

SITUAÇÃO S/ ESCALA

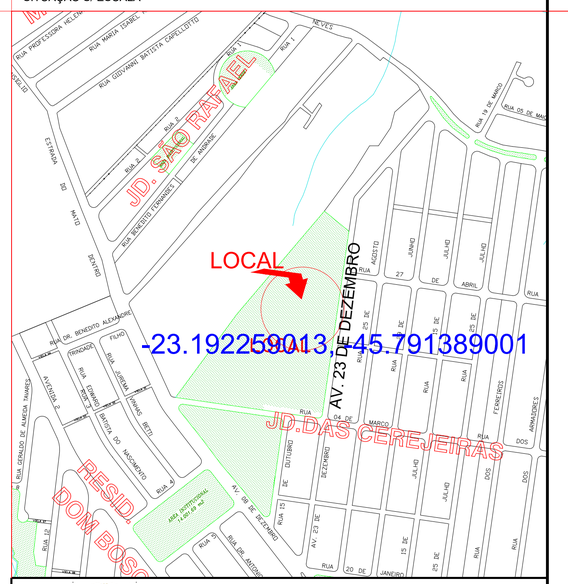


ESQUEMA HIDRÁULICO EXISTENTE (CASA DE MÁQUINAS)

SEM ESCALA

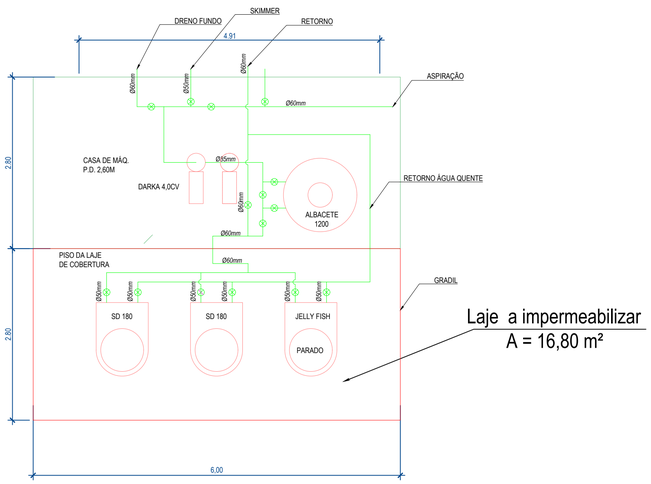

NOVA INSTALAÇÃO TÍPICA

SEM ESCALA

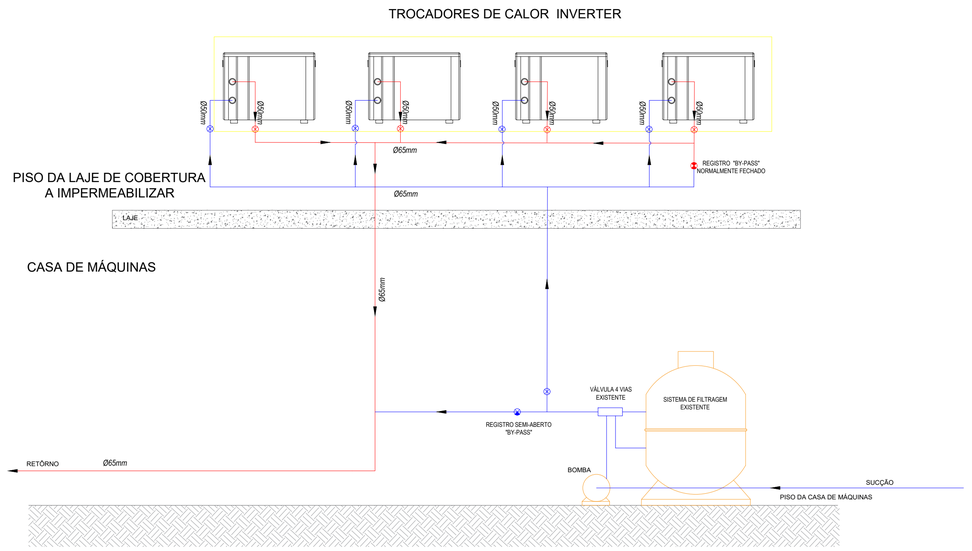

gov.br Documento assinado digitalmente
WALTER GUIMA
Data: 05/05/2025 09:58:15-0300
Verifique em https://validar.iti.gov.br

Prefeitura de São José dos Campos
Secretaria de Esporte e Qualidade de Vida

Título: MODERNIZAÇÃO DE PISCINAS NO MUNICÍPIO-Poliesportivo Jd. Cerejeiras		PB – PROJETO BÁSICO
Assunto: Modernização dos trocadores de calor e sistema de sanitização		
Local: Av. 23 de Dezembro, 400 - São José dos Campos-SP		
Autor(a) do Projeto: Eng.º Walter Guima	Departamento: Divisão de Contratos - SEQV	
Desenho: Eng.º Walter Guima	Diretor do Departamento:	Folha: 04/04 – Revisão: RP03
Arquivocad: ModernizaçãoDePiscinasTrocadores.dwg	Escala: INDICADA – Data: 01/04/2025	
Prefeito: Anderson Farias Ferreira	Secretário de Esporte e Qualidade de Vida: Tiago Oliveira Dias	