


Planta de Implantação

escala 1:200

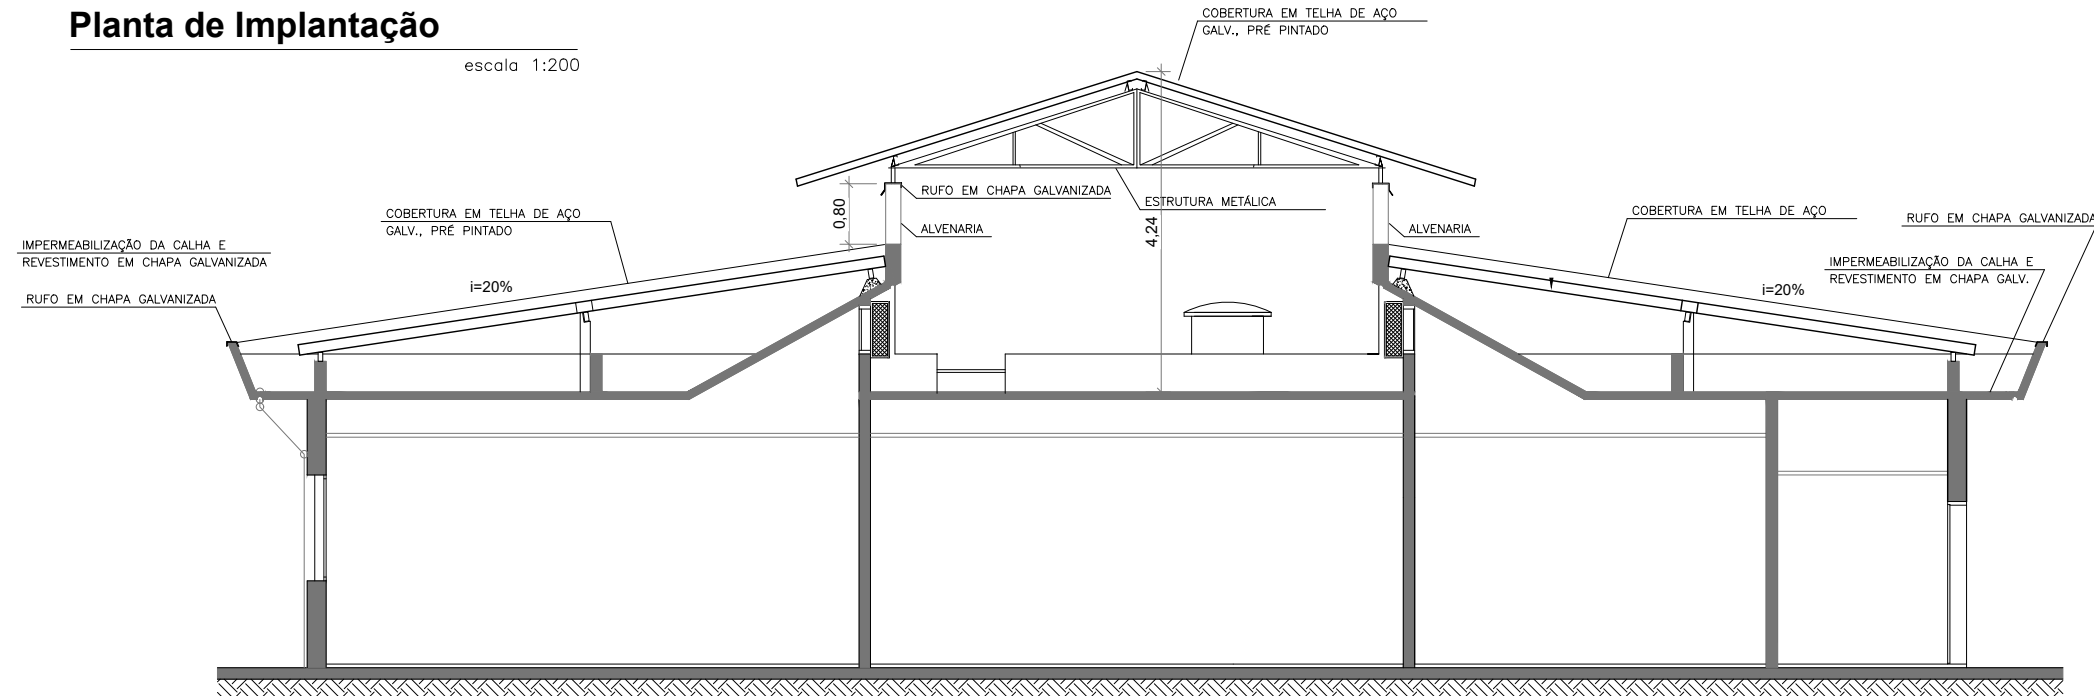

Corte esquemático da cobertura

escala 1:100

Legenda

- 1 Cobertura existente a permanecer
- 2 Cobertura em telha de Aço pré pintado Perfil trapezoidal - E=0,5mm H=40mm
- 3 Lanternin em telha de Aço pré pintado Perfil trapezoidal - E=0,5mm H=40mm
- 4 Revestimento de calha em chapa galvanizada

Área Total da Intervenção - 2.598,53 m²



PREFEITURA DE SÃO JOSÉ DOS CAMPOS  
SECRETARIA DE GESTÃO DE OBRAS



PB

PROJETO BÁSICO  
DE ARQUITETURA

Título Telhado do Hospital Municipal		Folha 01/01		Revisão R2	
Assunto Projeto para reforma e recuperação do telhado do Hospital Municipal - Conjunto A		Departamento Dpto de Obras Públicas - DOP		Data 09/03/2026	
Local Rua Saigiro Nakamura, 800 - Vila Industrial - São José dos Campos-SP		Autor(a) do Projeto Arquit. Luma Barros		Chefe de Divisão Engº. Aparecida Venância N. Fujii	
Desenho Arquit. Luma Barros		Escala Indicada		Secretário de Gestão de Obras José Turano Júnior	
Arquivocod		Vice-Prefeito Wilker dos Santos Lopes		Prefeito Anderson Farias Ferreira	