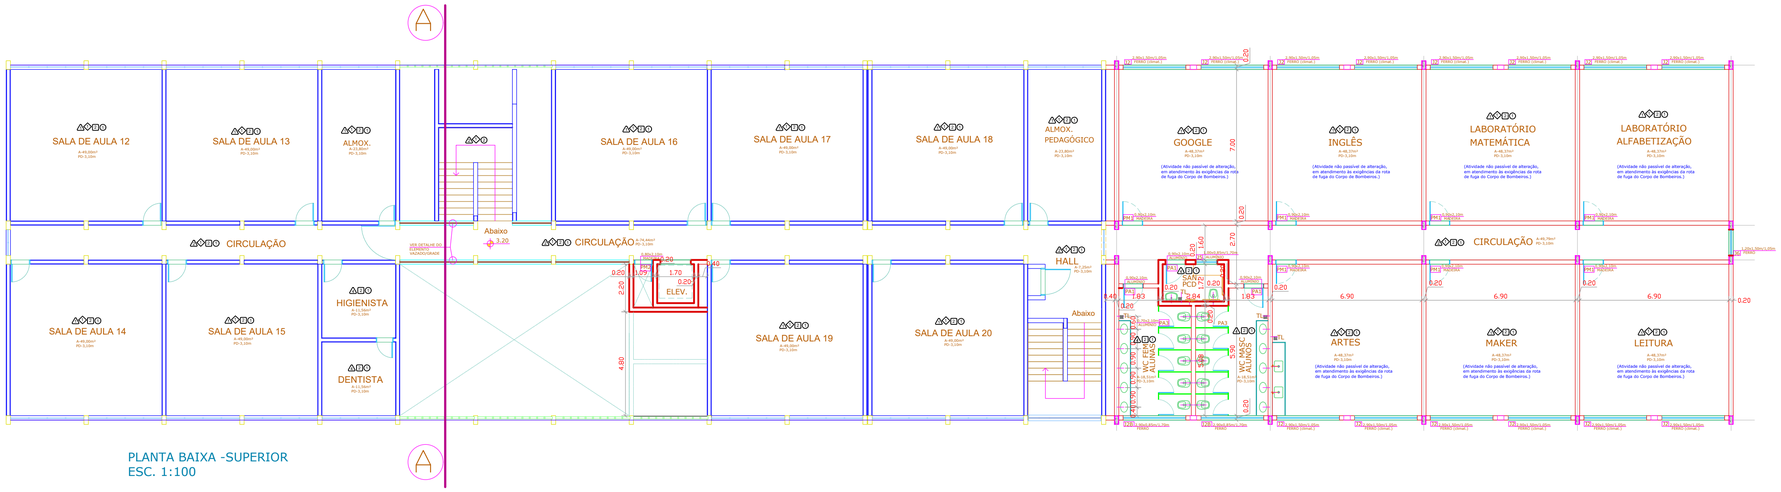


PLANTA BAIXA -SUPERIOR
ESC. 1:100

PAREDE

1	REVESTIMENTO CERÂMICO ESMALTADO,COR BEGE, 10X10CM H=1,20M. FORNECIMENTO ELIANE OU EQUIVALENTE TÉCNICO. REJUNTE NA COR CINZA PLATINA.
2	REVESTIMENTO CERÂMICO ESMALTADO, COR AZUL CLARO, 10X10CM H=1,20M. FORNECIMENTO ELIANE OU EQUIVALENTE TÉCNICO. REJUNTE NA COR CINZA PLATINA.
3	REVESTIMENTO CERÂMICO ESMALTADO, COR AZUL ESCURO, 10X10CM H=1,20M. FORNECIMENTO ELIANE OU EQUIVALENTE TÉCNICO. REJUNTE NA COR CINZA PLATINA.
4	REVESTIMENTO CERÂMICO 20X20, COR BRANCO, ATÉ O TETO, REF. FORMA BRANCO - FORNECIMENTO ELIANE OU EQUIVALENTE TÉCNICO. PREVER REJUNTE NA COR BRANCA.

PAREDE


1	PINTURA ACRÍLICA PREMIUM, NA COR BRANCA, FORNEC. SUVINIL, REF. RM000 OU EQUIVALENTE TÉCNICO, SOBRE PAREDE DE ALVENARIA COM CHAPISCO, EMBOÇO, REBOCO E GESSO DE H=1,20M ATÉ O TETO.
2	PINTURA ACRÍLICA PREMIUM, NA COR BRANCA, FORNEC. SUVINIL, REF. RM000 OU EQUIVALENTE TÉCNICO, SOBRE PAREDE DE ALVENARIA COM CHAPISCO, EMBOÇO, REBOCO E TEXTURA DE H=1,20M ATÉ O TETO.

TETO

1	TELHA TERMO ACÚSTICA SEM FORRO
2	PINTURA EM LÁTEX STANDARD, NA COR BRANCO, FORNEC. SUVINIL - REF. RM000 OU EQUIVALENTE TÉCNICO, SOBRE EMBOÇO, REBOCO E EMASSAMENTO.
3	FORRO DE PVC

PISO

1	PISO PORCELANATO ESMALTADO, ELIZABETH PEJ.URBAM BEGE SEG. HD, REF. PORTOBELO OU EQUIVALENTE TÉCNICO. REJUNTE NA COR CINZA PLATINA, JUNTAS E=OU+3MM COM RODAPÉ.
2	PISO LADRILHO HIDRÁULICO 30.7 x 30.7, REF. MILANO CINZA IVAÍ COM RODAPÉ.
3	PISO INDUSTRIAL DE CONCRETO COM RODAPÉ.
4	PISO INTERTRAVADO DE CONCRETO COM RODAPÉ.

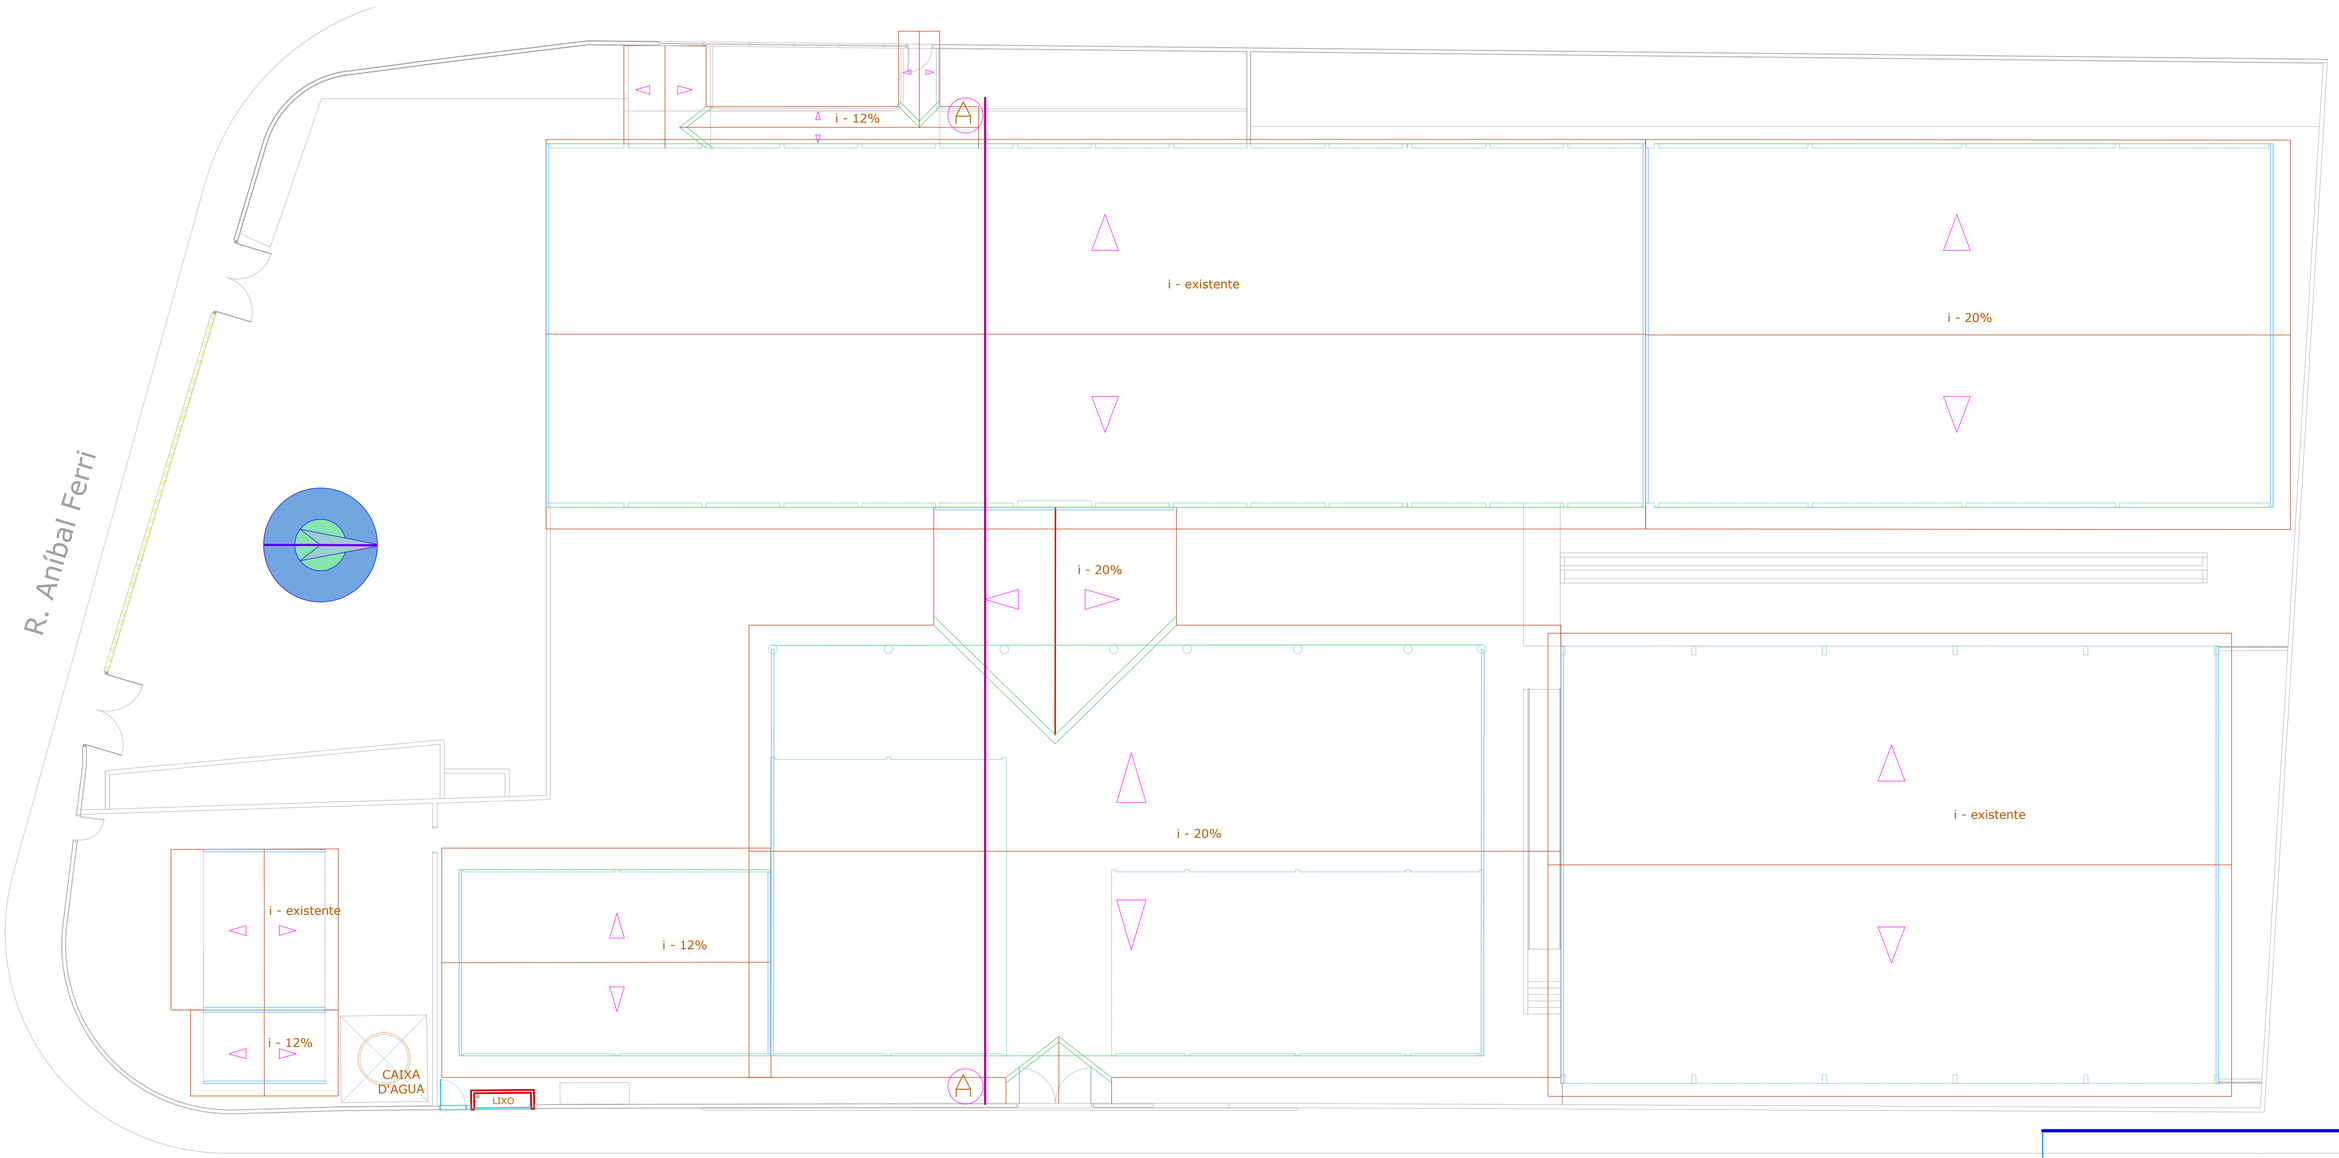

COBERTURA
ESC. 1:100

Assinado de forma digital por ALEXANDRE PEIXOTO FERREIRA:19922242850
Dados: 2026.05.07 16:57:07 -03'00'

SECRETARIA DE EDUCAÇÃO E CIDADANIA

	EMEF - PROF. AMINTAS ROCHA BRITO	FOLHA
ESCALA INDICADA	RUA ANÍBAL FERRI,193, JD CASTANHEIRAS	3/9
	PLANTA BAIXA SUPERIOR E COBERTURA	
01/04/2026	PROJETO - MICHELLE KUAMOTO	REV. 02