

R. Anita Ferreira Lazarini

R. Aníbal Ferri

R. Maria Montezi SantAnna

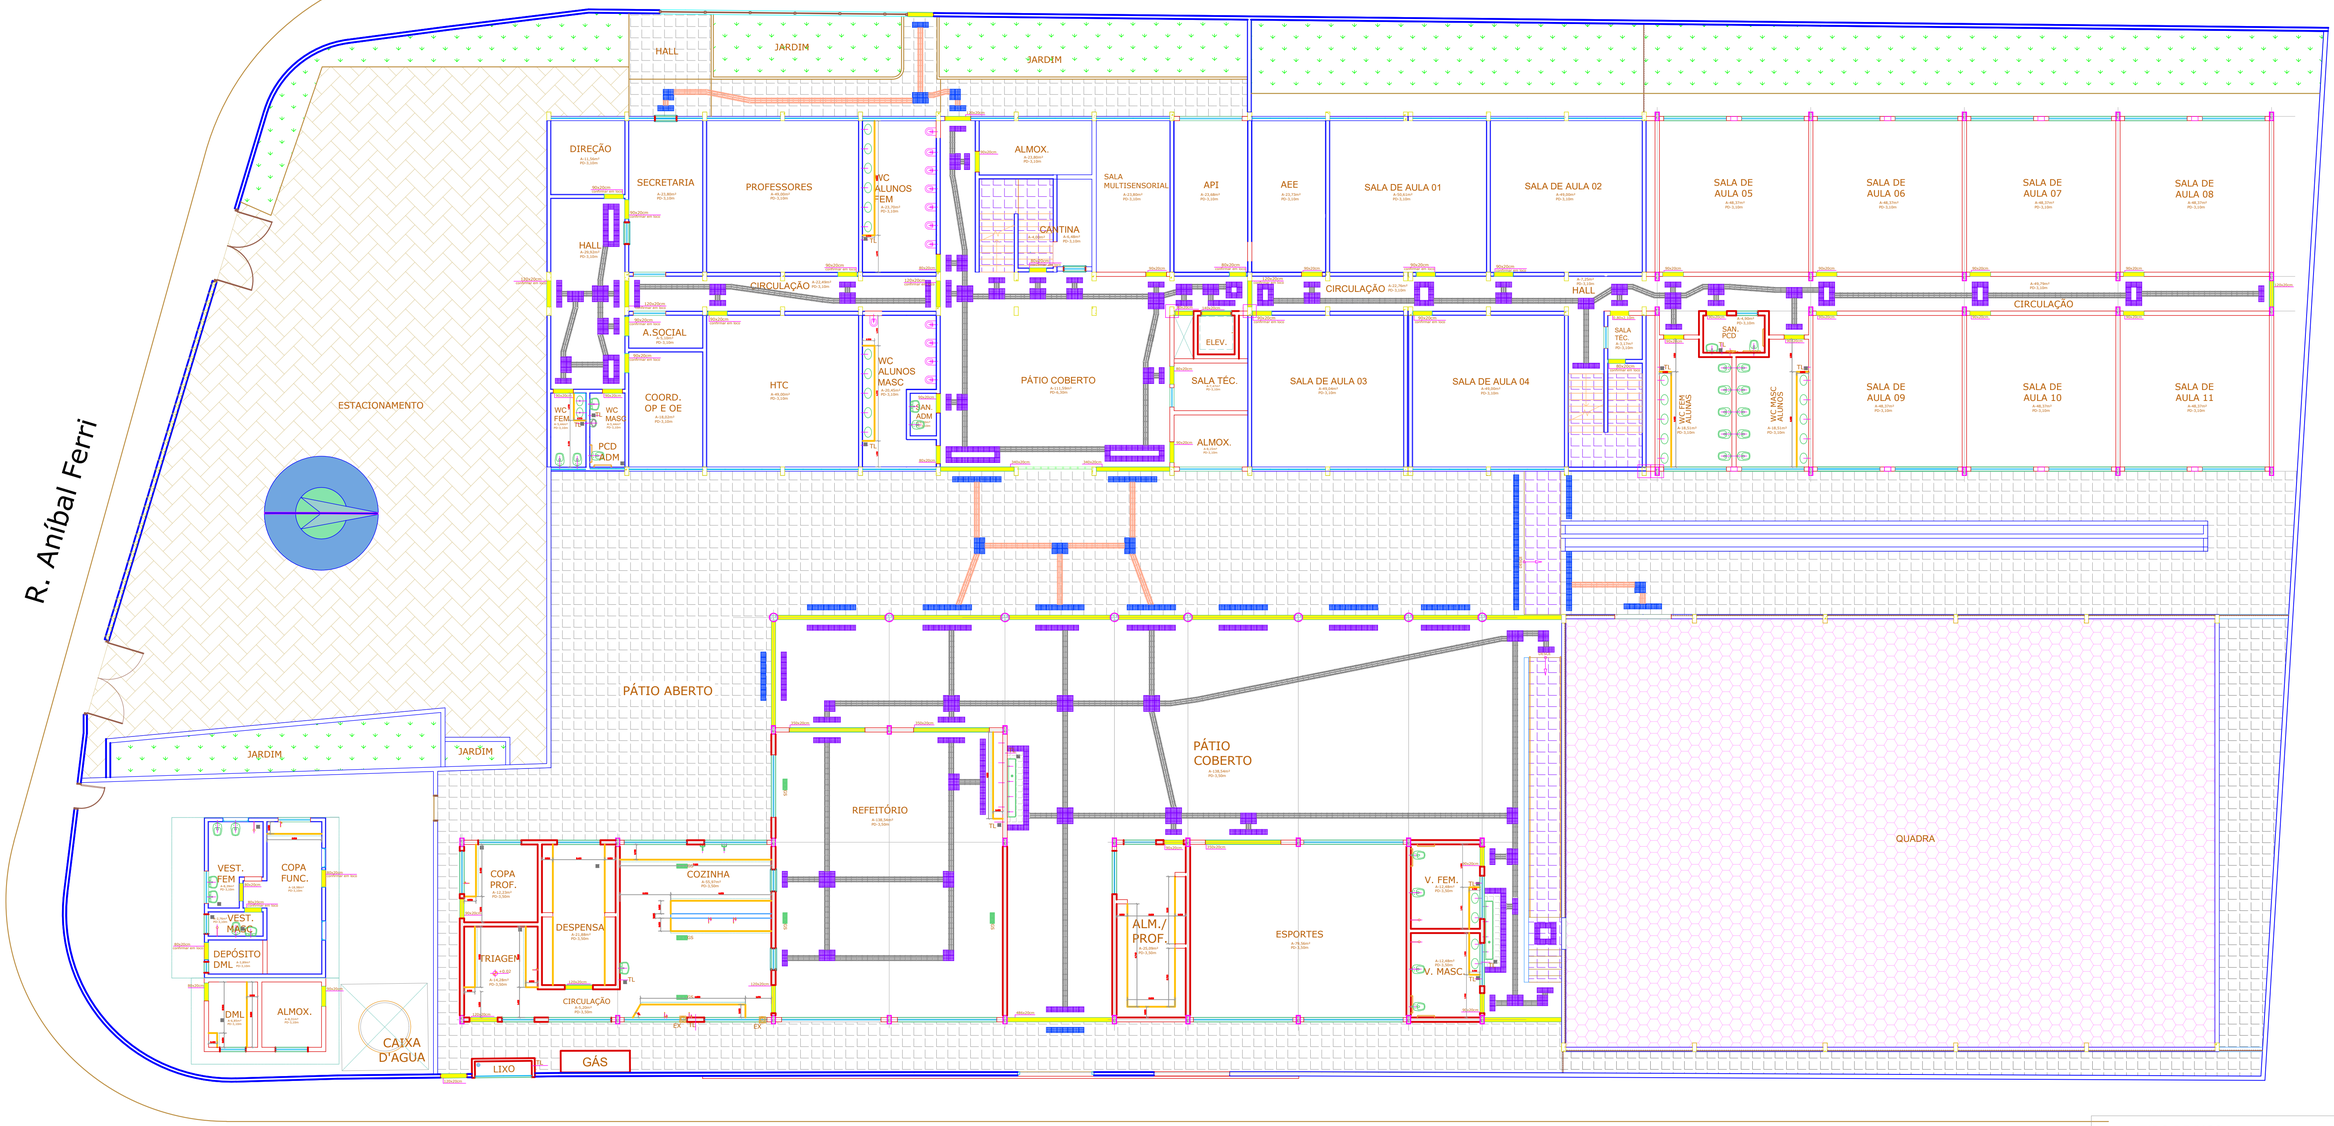

PLANTA DE PISO - TÉRREO
ESC. 1:100

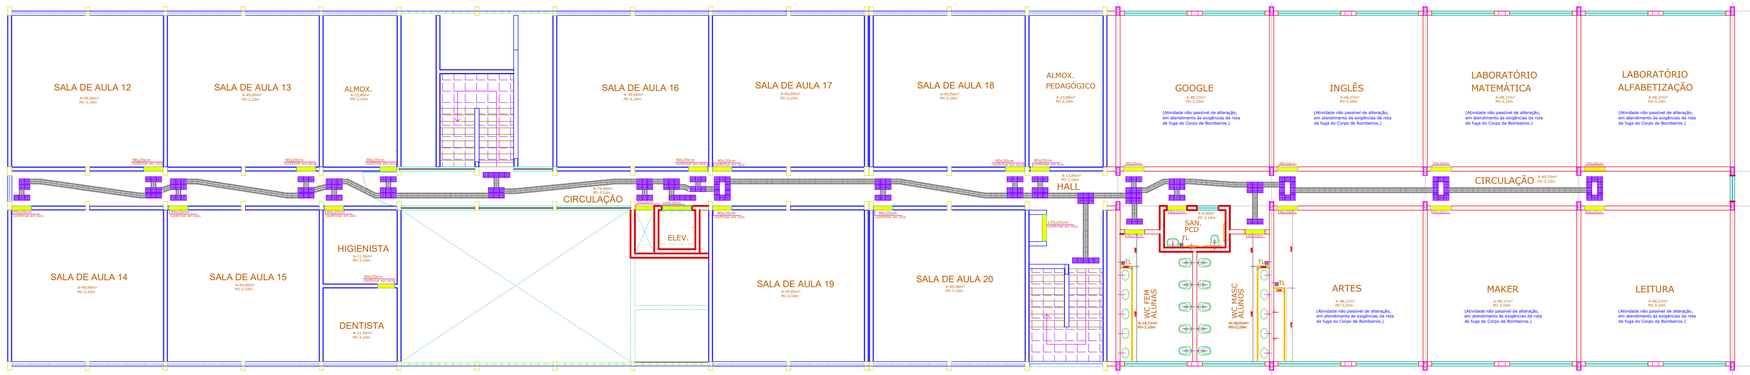

PLANTA DE PISO - SUPERIOR
ESC. 1:100

TIPO DE PISO

- ALERTA DE PVC
- DIRECIONAL DE PVC
- ALERTA HIDRÁULICO
- DIRECIONAL HIDRÁULICO

LEGENDA DE PISOS

- SOLEIRA DE GRANITO
- CIMENTADO
- INTERTRADO - 16 FACES
- LADRILHO HIDRÁULICO
- PORCELANATO
- PINTURA EPÓXI
- GRAMADO
- PISO TÁTIL DIRECIONAL
- PISO TÁTIL DE ALERTA

Assinado de forma digital por ALEXANDRE PEIXOTO FERREIRA:19922242850
Dados: 2026.05.07 17:02:12 -03'00'

SECRETARIA DE EDUCAÇÃO E CIDADANIA

	EMEF - PROF. AMINTAS ROCHA BRITO	FOLHA
ESCALA INDICADA	RUA ANÍBAL FERRI,193, JD CASTANHEIRAS	4/9
	PLANTA DE PISO - TÉRREO E SUPERIOR	
01/04/2026	PROJETO - MICHELLE KUAMOTO	REV. 02