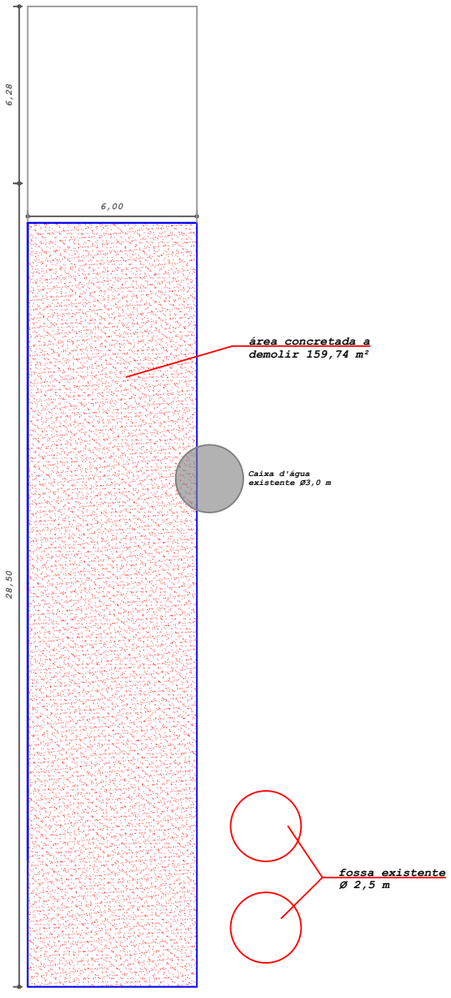

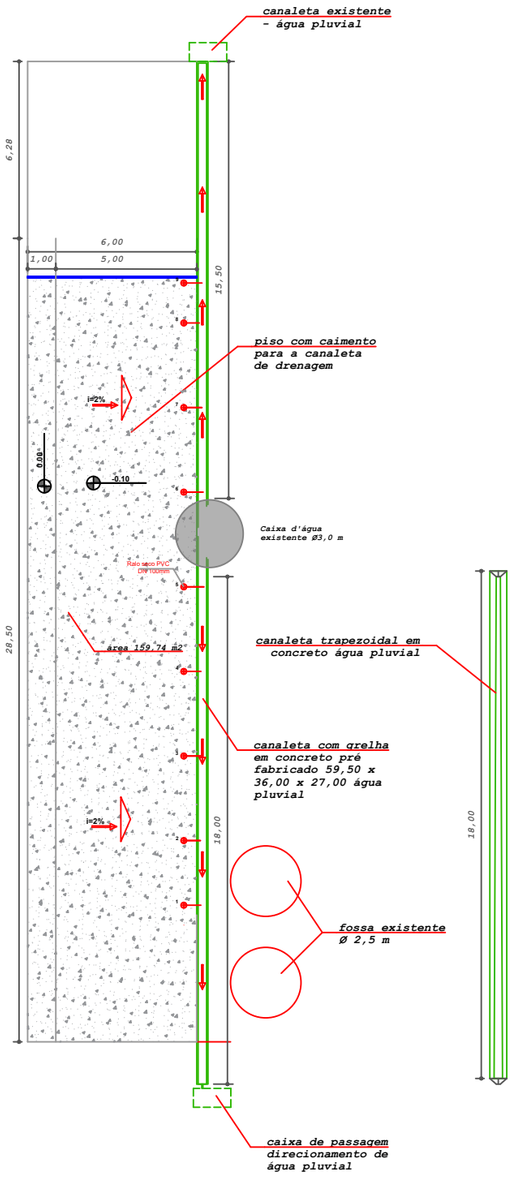

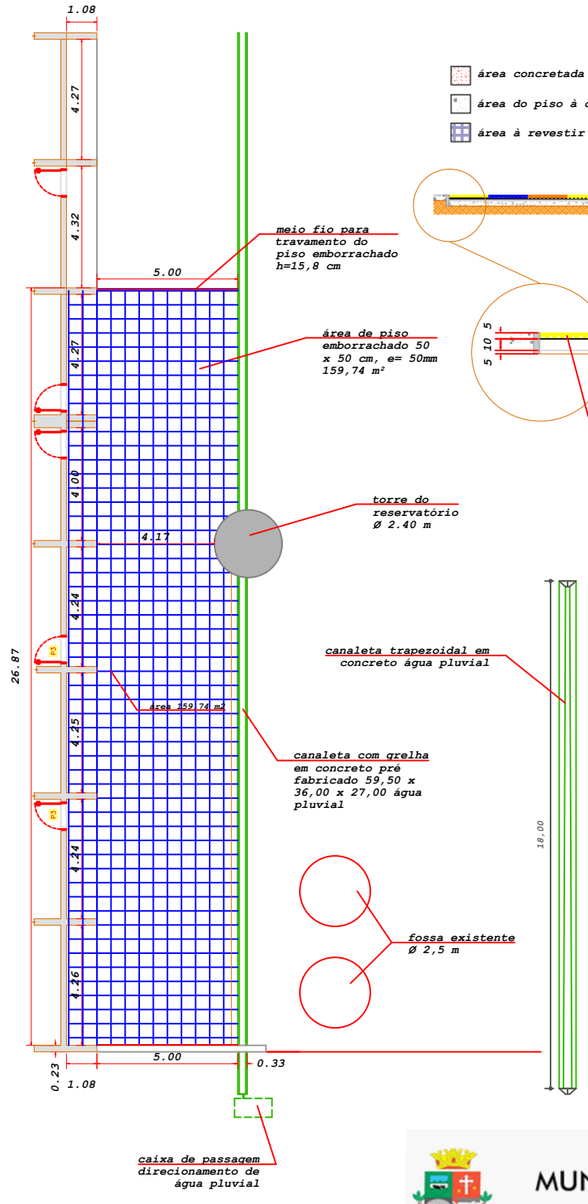

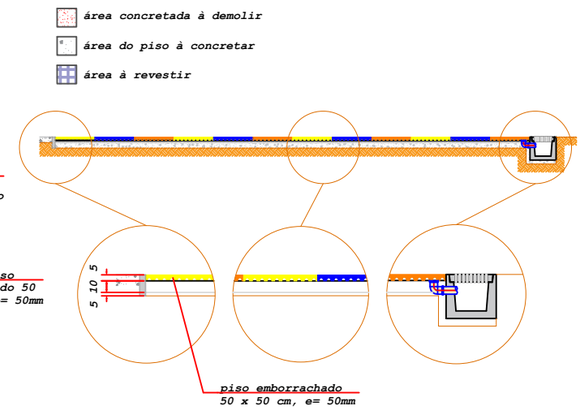

Revestimento de piso em borracha sintética, reciclável, permeável, drenante, antiderrapante, uso externo e interno, espessura 50mm

MUNICÍPIO DE MONTEIRO LOBATO
ESTADO DE SÃO PAULO

Título: Piso Emborrachado nas Escolas			
Assunto: Maternidade Narizinho Arrebitado			
Proprietário: Prefeitura Municipal de Monteiro Lobato			
Localização: Município de Monteiro Lobato			
Elaboração	Data: 01/09/2026	Escala: 1/100	Folha: 1/1

SECRETÁRIO DE OBRAS

RICARDO ALESSANDRO HENRIQUE DA SILVA:17824483819 — Assinado de forma digital por RICARDO ALESSANDRO HENRIQUE DA SILVA:17824483819 Dados: 2026.10.01 14:55:59 -03'00'

Ricardo Alessandro H. da Silva
Eng. Civil - CREA 5070225050