



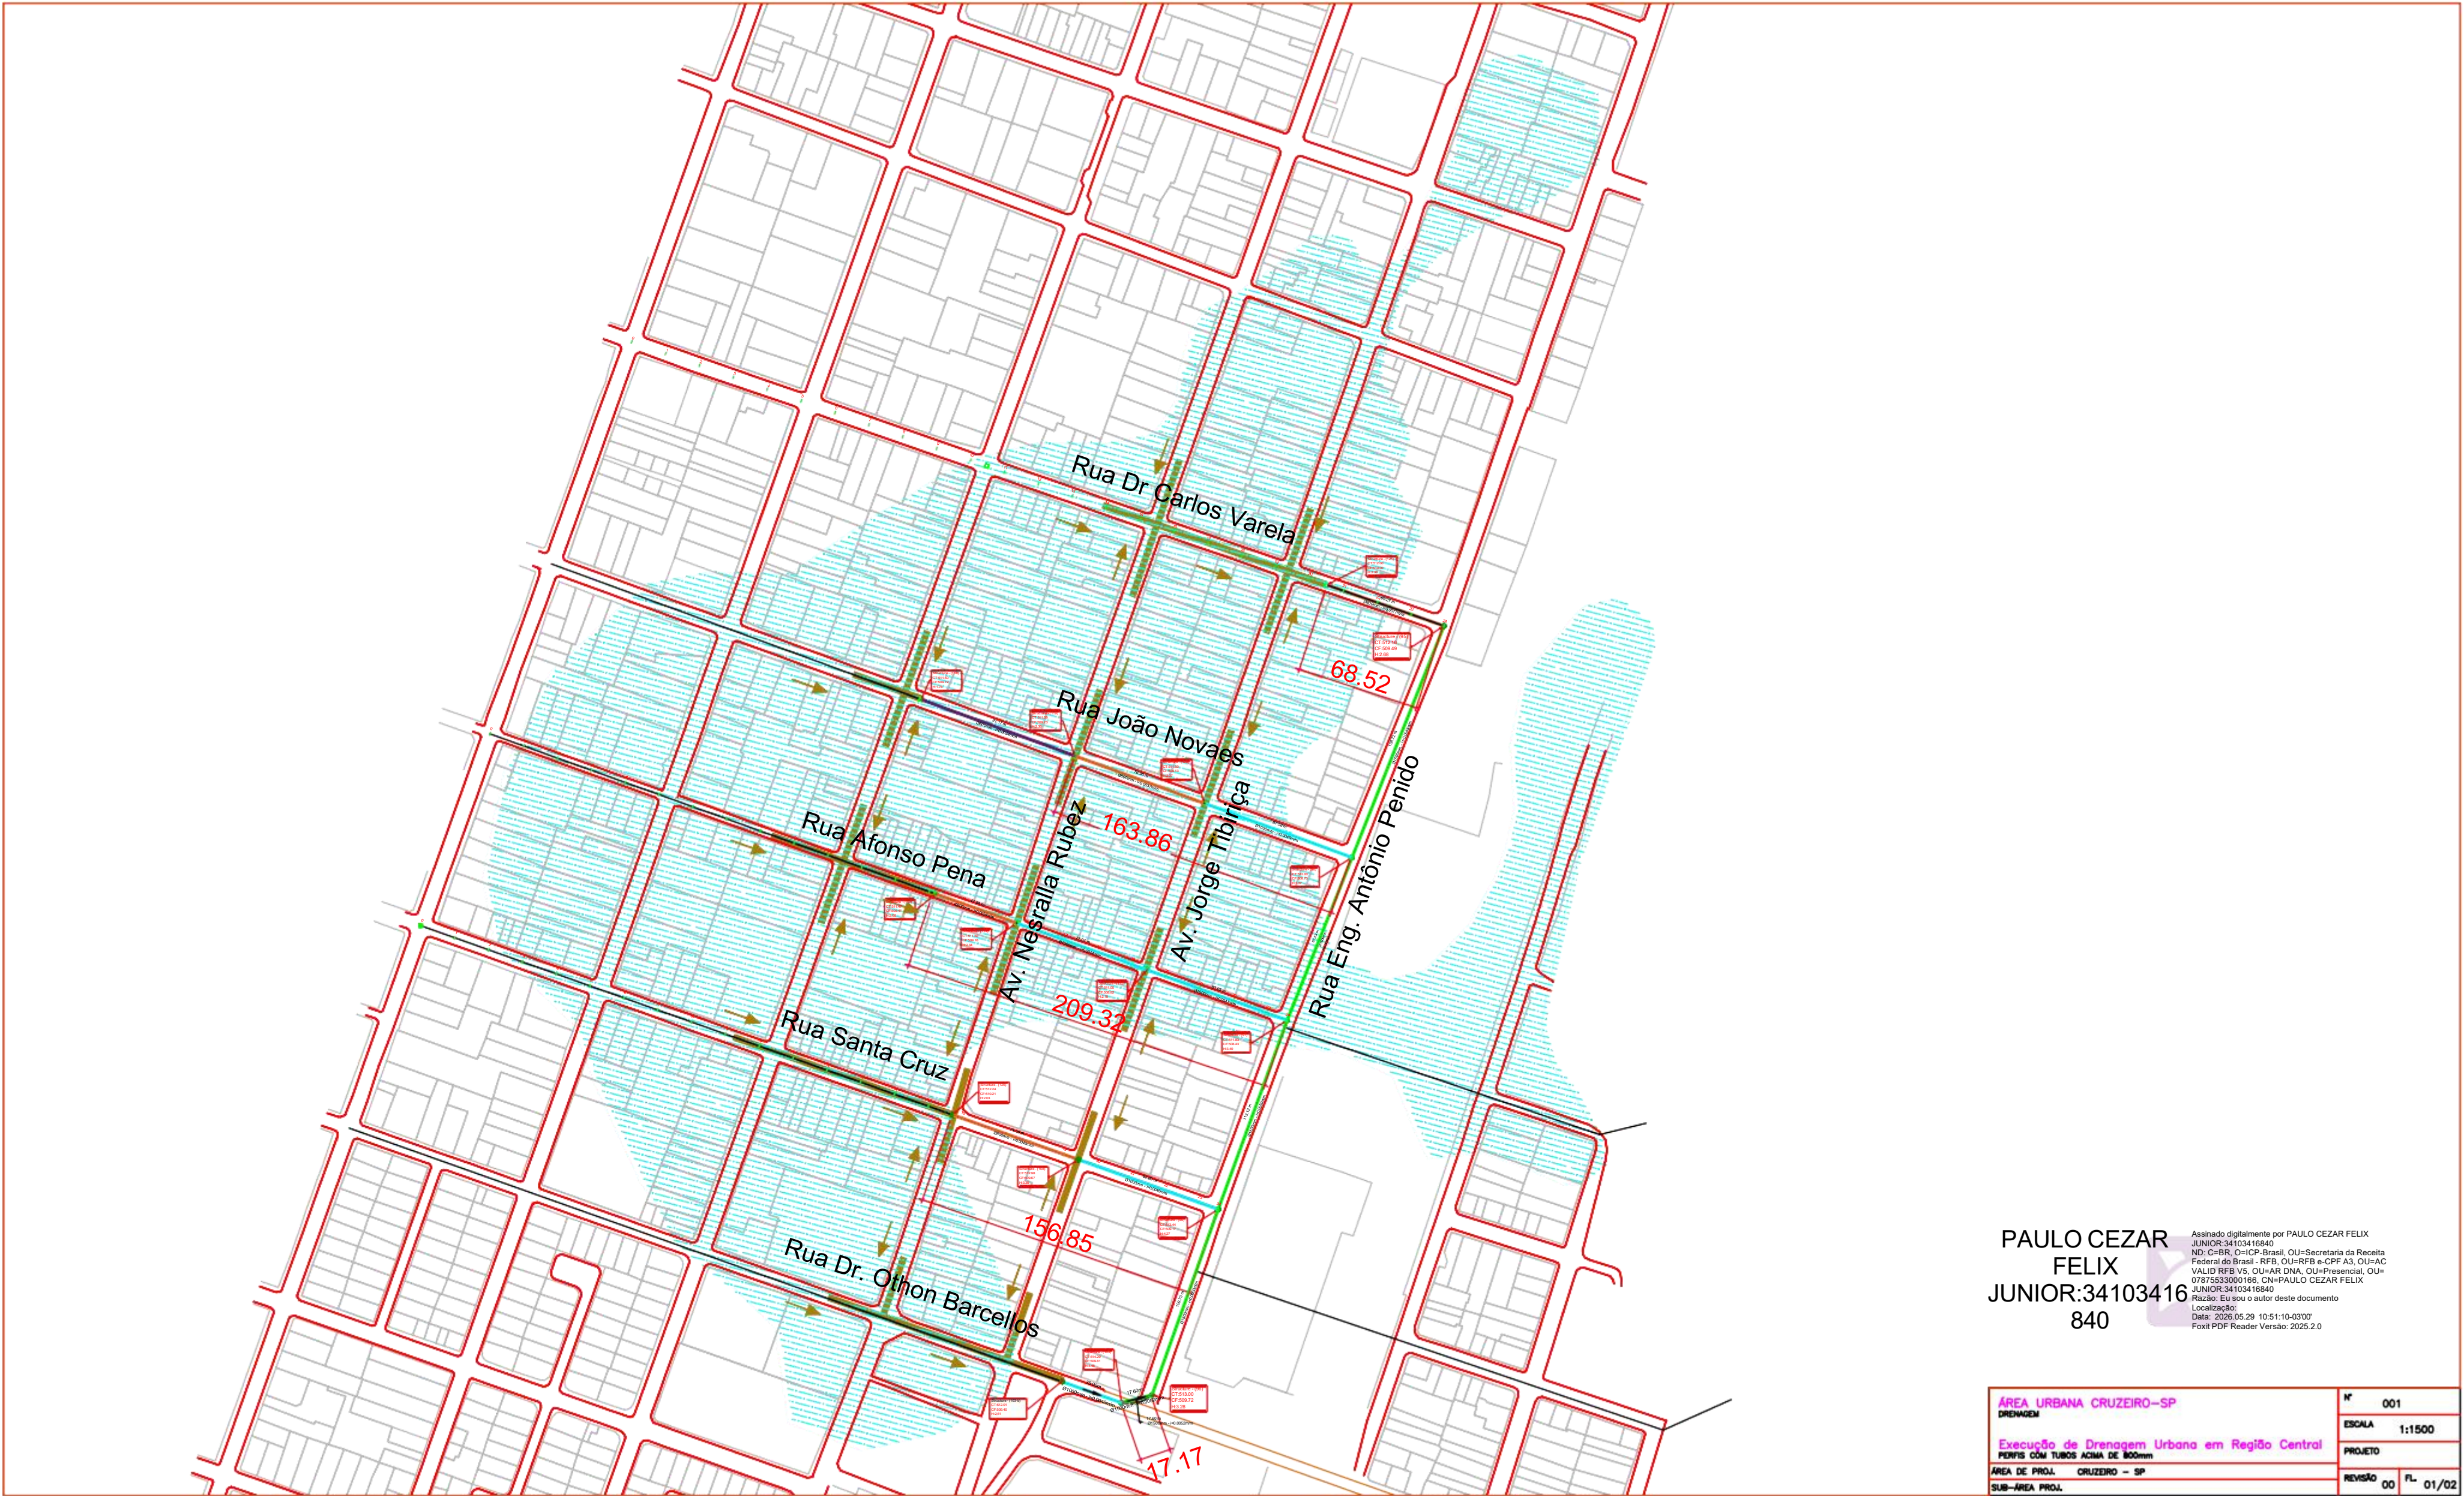


PAULO CEZAR
FELIX
JUNIOR:34103416
840

Assinado digitalmente por PAULO CEZAR FELIX
JUNIOR:34103416840
ND: C=BR, O=ICP-Brasil, OU=Secretaria da Receita
Federal do Brasil - RFB, OU=RFB e-CPF A3, OU=AC
VALID RFB V5, OU=AR DNA, OU=Presencial, OU=
07875533000166, CN=PAULO CEZAR FELIX
JUNIOR:34103416840
Razão: Eu sou o autor deste documento
Localização:
Data: 2025.05.29 10:51:10-03007
Foxit PDF Reader Versão: 2025.2.0


ÁREA URBANA CRUZEIRO-SP		Nº	001
DRENAGEM		ESCALA	1:1500
Execução de Drenagem Urbana em Região Central		PROJETO	
PIERIS COM TUBOS ACIMA DE 800mm		REVISÃO	00
ÁREA DE PROJ. CRUZEIRO - SP		FL.	01/02
SUB-ÁREA PROJ.			

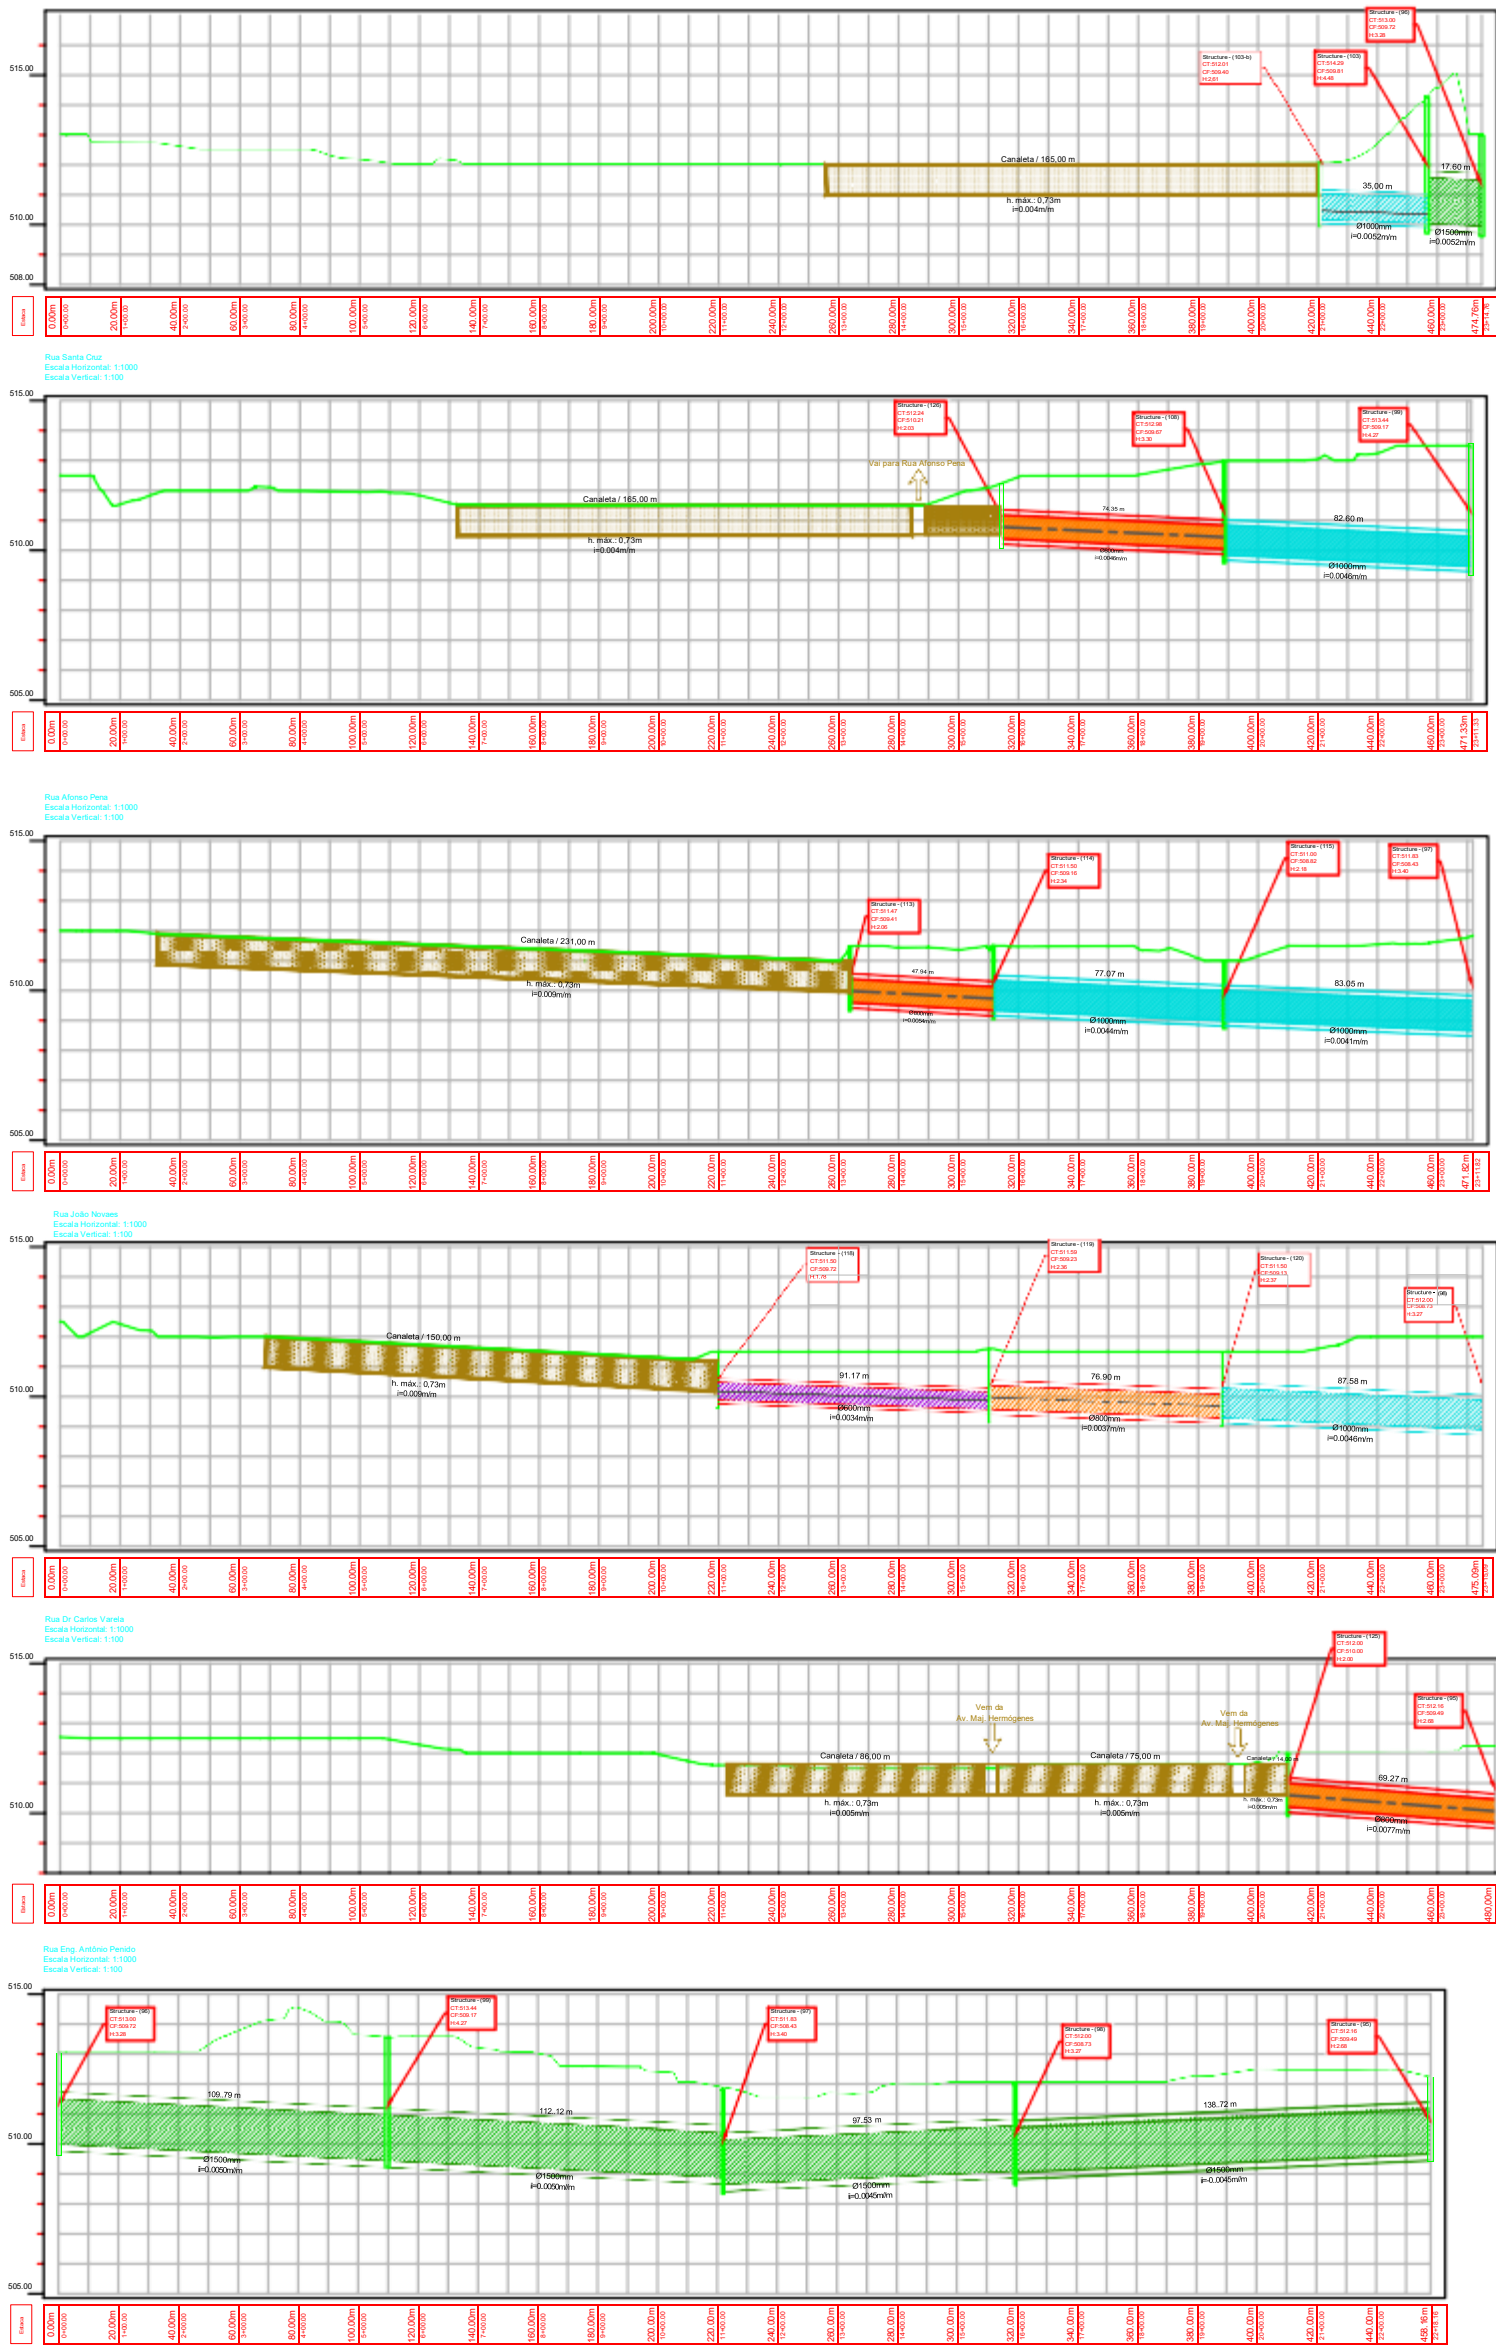

Canal de Drenagem (Tipo 02: CONCRETO ARMADO) (Escala: 1:20)
(Seção 0.80m x 0.60m)

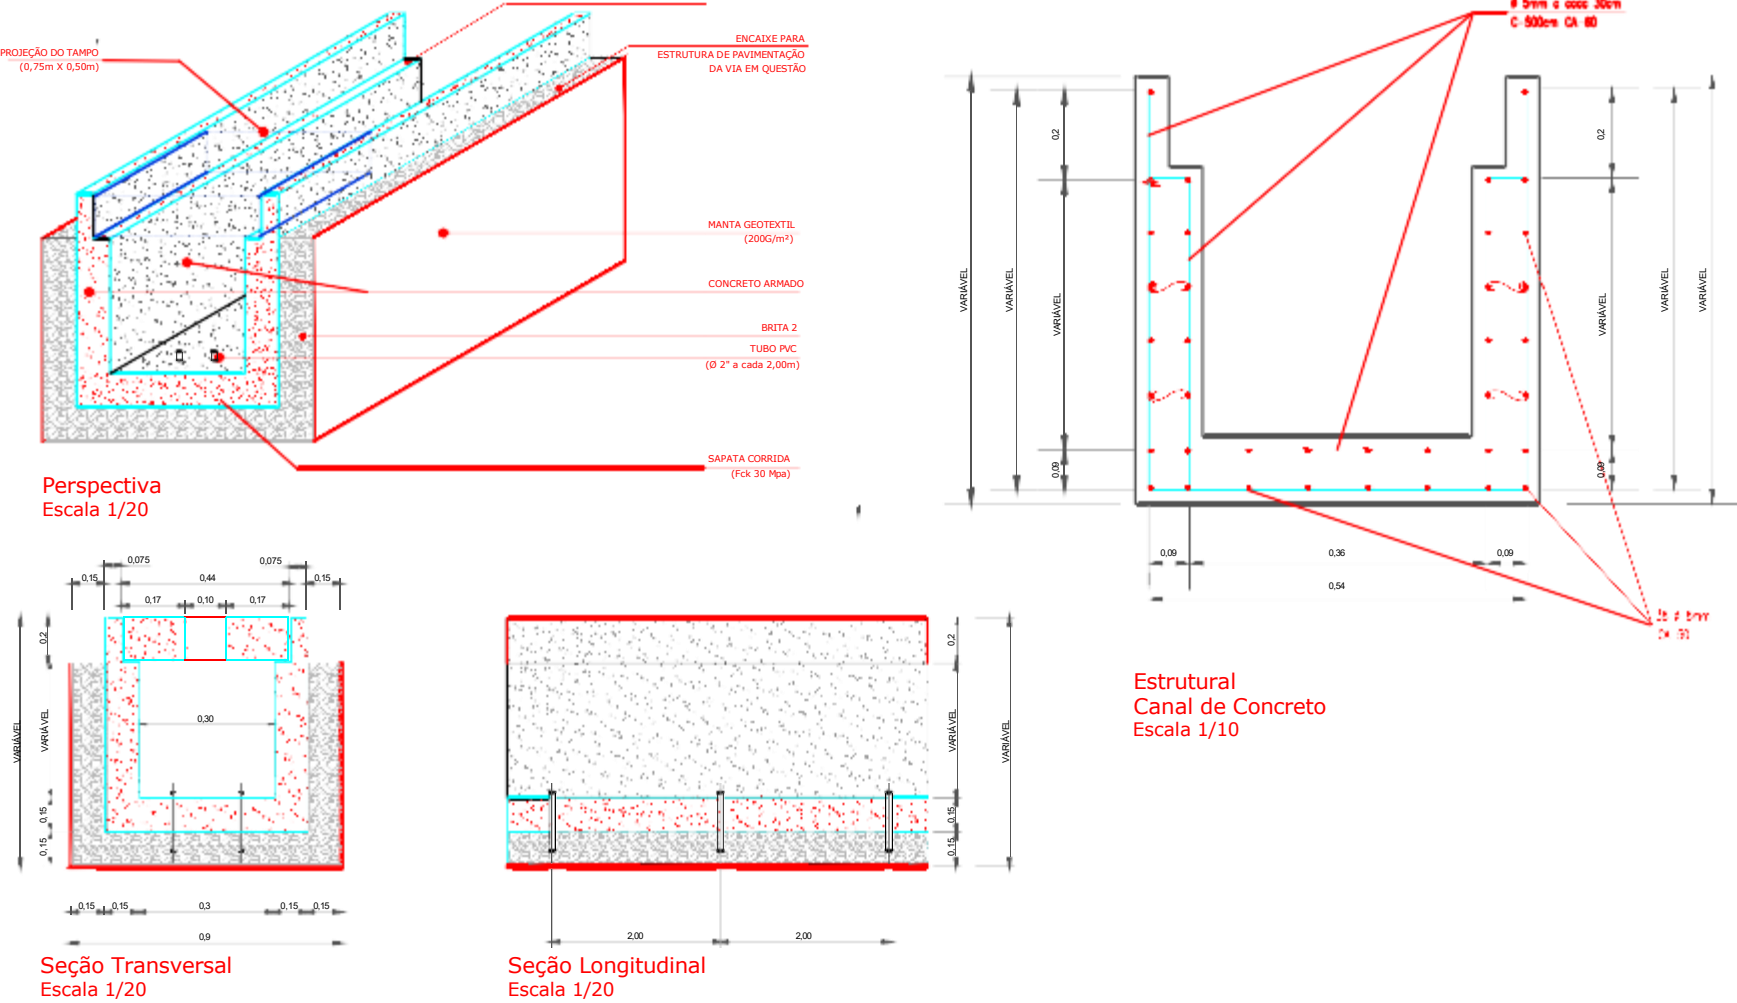

Tampo do "Canal Tipo 2" (Escala: 1:20)
(0,50m x 0,75m x 0,20m)

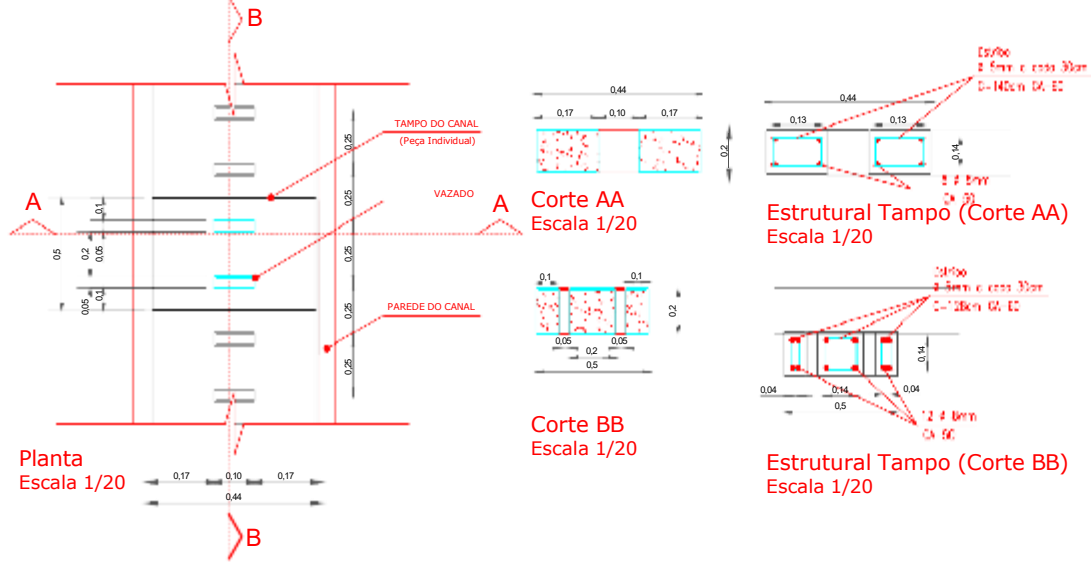

PAULO CEZAR FELIX JUNIOR:34103416840

Assinado digitalmente por PAULO CEZAR FELIX JUNIOR:34103416840
ND: C=BR, O=ICP-Brasil, OU=Secretaria da Receita Federal do Brasil - RFB, OU=RFB e-CPF A3, OU=AC VALID RFB V5, OU=AR DNA, OU=Presencial, OU=07875533000166, CN= PAULO CEZAR FELIX JUNIOR:34103416840
Razão: Eu sou o autor deste documento
Localização: Data: 2026.05.29 10:52:40-03'00'
Foxit PDF Reader Versão: 2025.2.0

ÁREA URBANA CRUZ/RO-SP	Nº	002
DRENAGEM	ESCALA	INDICADAS
Execução de Drenagem Urbana em Região Central	PROJETO	
PARTE COM TUBOS ACHADOS 800mm	REVISÃO	00
ÁREA DE PROJ. CRUZEIRO - SP	FL.	02/02
SUB-ÁREA PROJ.		