


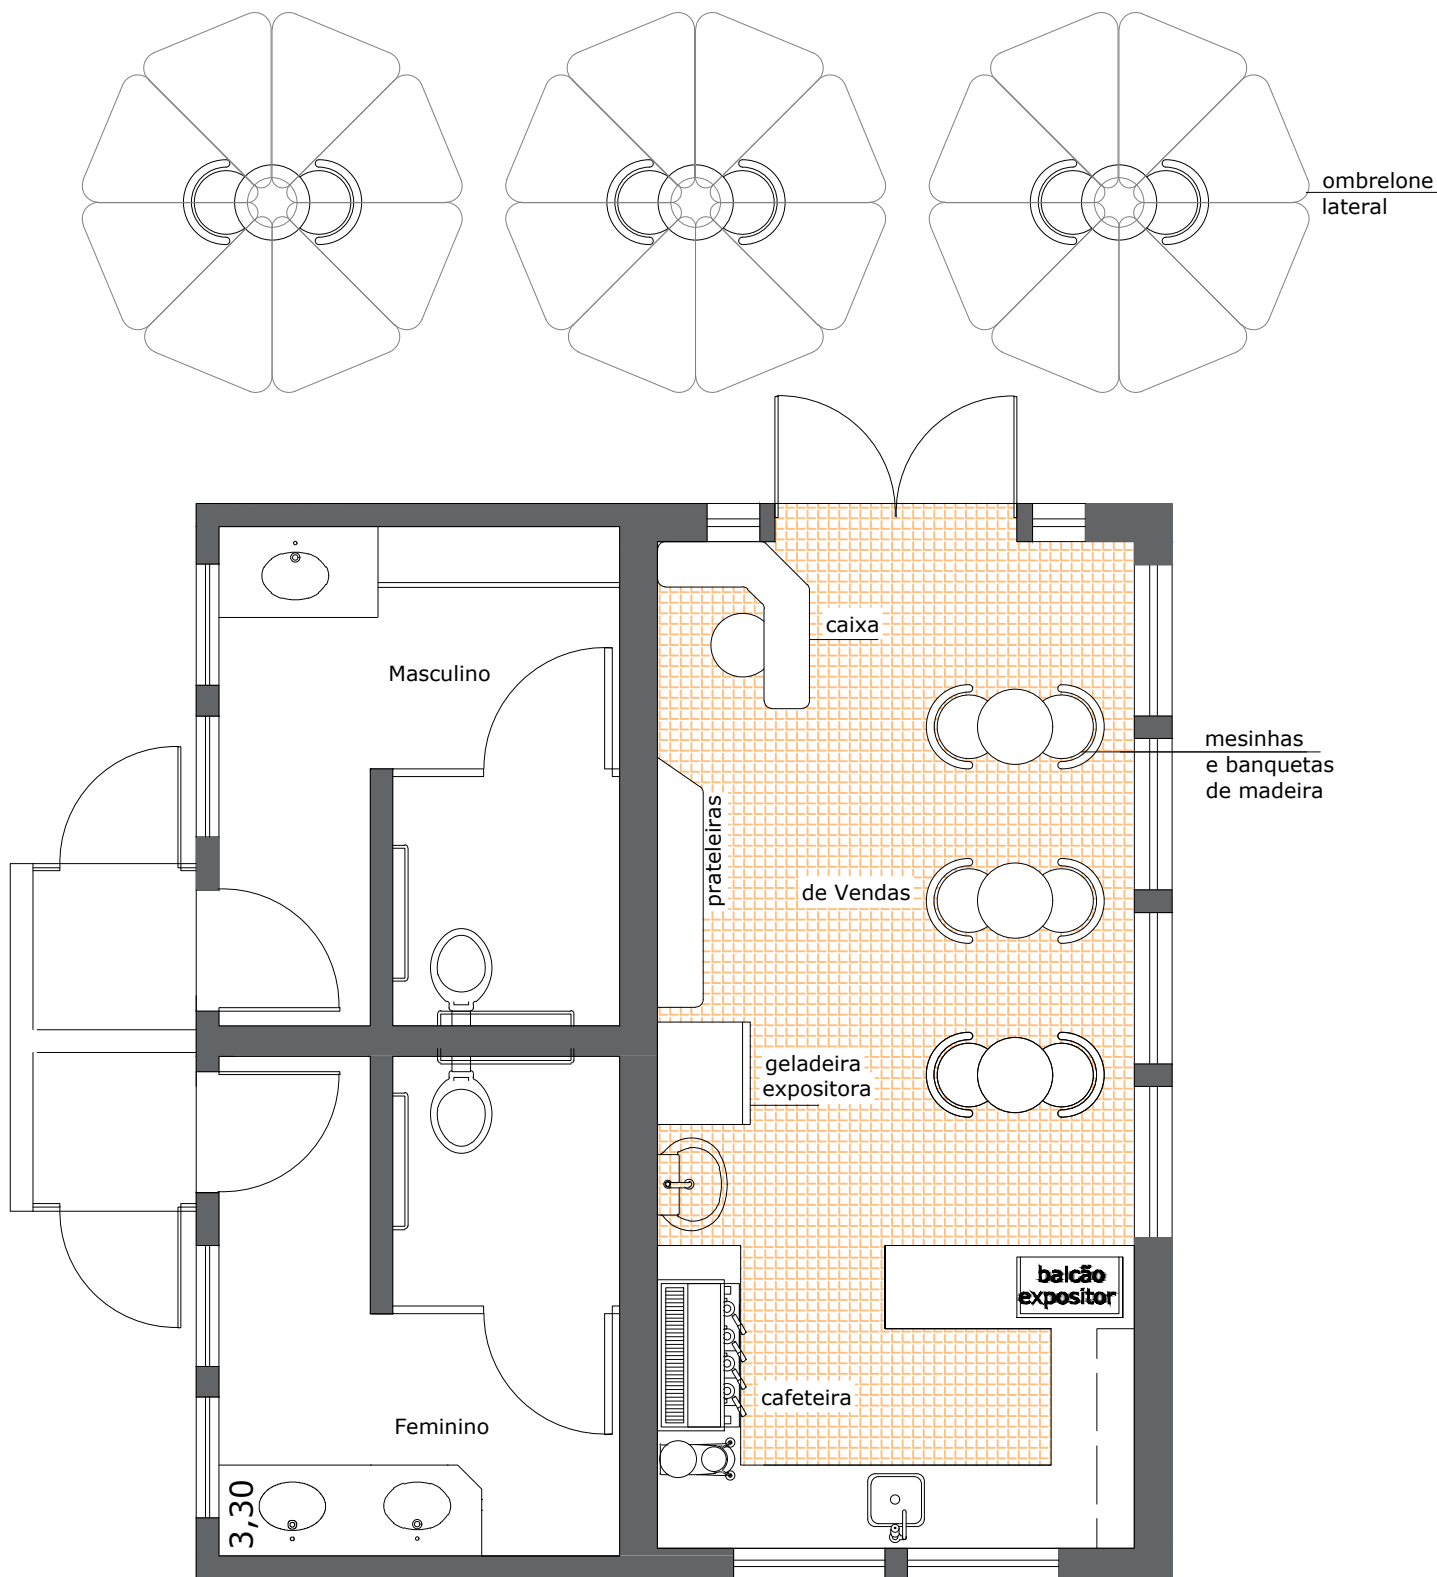

Planta de Layout apenas com indicação do mobiliário



Prefeitura da Estância Turística de Guaratinguetá
Secretaria de Planejamento, Coordenação e Habitação

Tel. (12)3133-3555/ 3132-6442/ 3133-9304
e-mail: planejamento@guaratingueta.sp.gov.br

01/02

PIT
Planta de Layout

Secretário(a):
Eng. Gonçalo Ferraz Cardoso

Autor(a) do projeto:

Desenho:
Jéssica Mohallem Luz

Data e revisão:
Janeiro de 2024

Escala:
Indicada