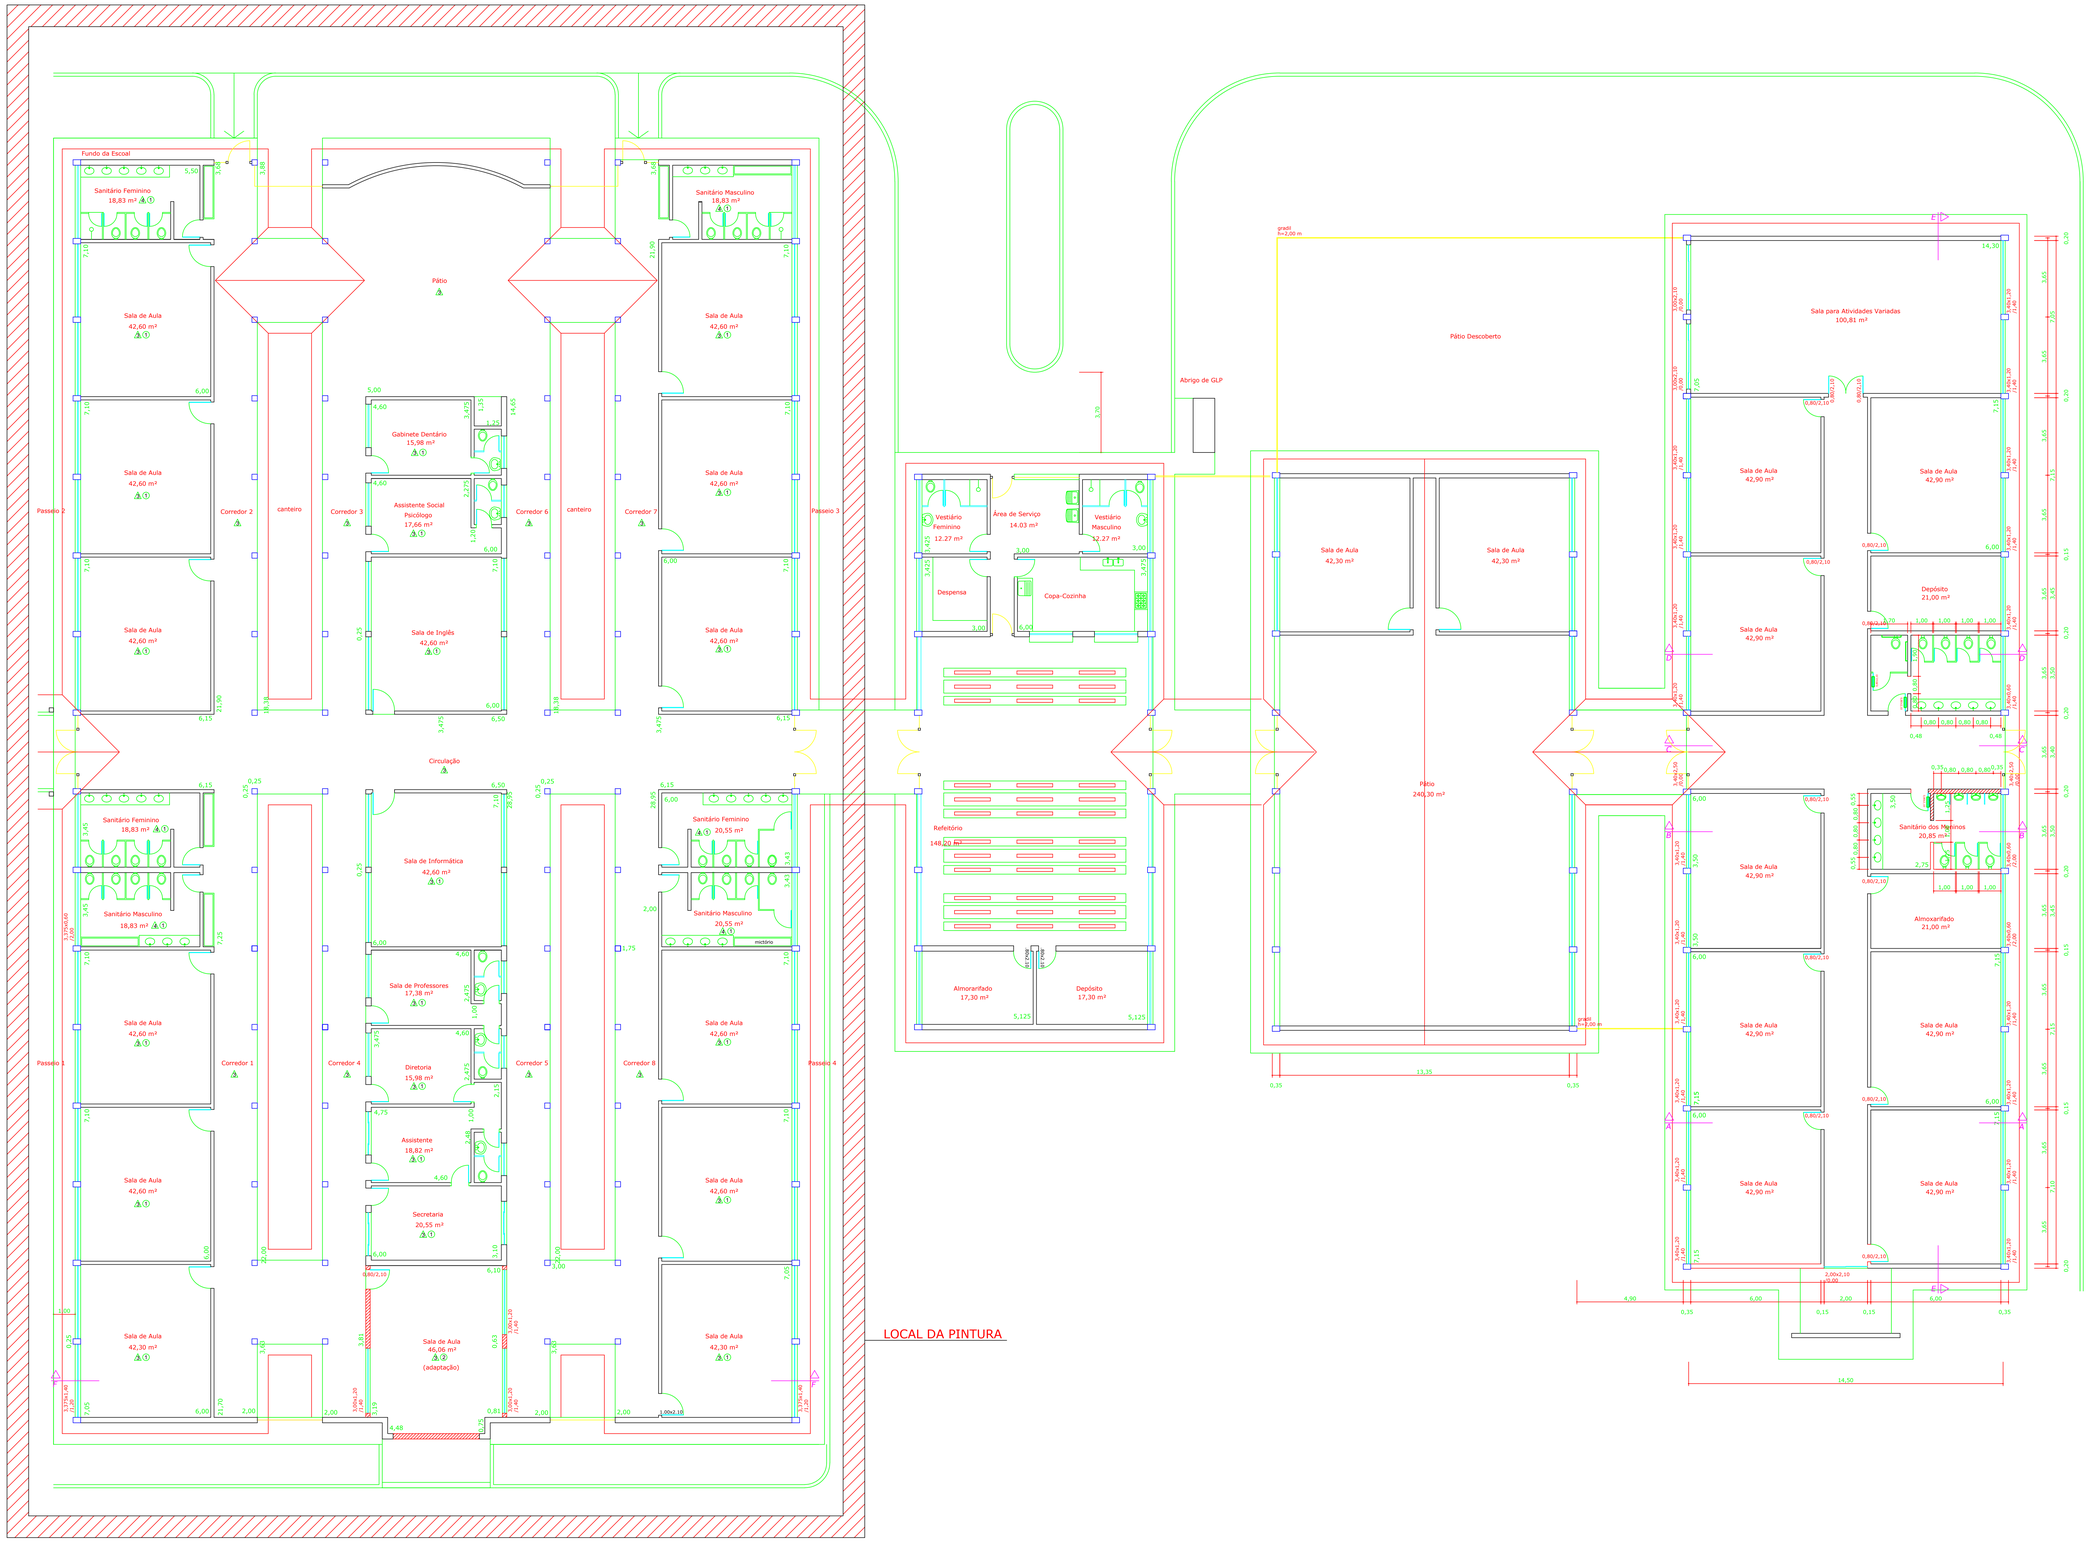

TABELA DE ACABAMENTOS		
Parede	Pintura Esmalte	Cerâmica esmaltada h= 3,00m
	Pintura Látex Acrílico	
	Pintura Esmalte e Látex Acrílico	
Teto	Laje Mista com Pintura Látex	
	Forro PVC	

Prefeitura da Estância Turística de Guaratinguetá
Secretaria Municipal da Educação
Tel: (12)3128-7777
e-mail: educacao@guaratingueta.sp.gov.br

01 /02

Projeto para Pintura - EMEIEFI Profª. Maria Carmelita de Moraes
ARQUITETÔNIO
Endereço: Rua Benetito de Toledo, 140 , Jardim Primavera, CEP: 12520-350

Secretário(a)	Autor(a) do projeto:	Desenho:	Data e revisão:	Escala:
Bruno Modesto dos Santos	Eng. Alexandre Santos CREA-SP 5070462379	xxxxxxxxxxxxxxxxxxxxxxxx xxxxxxxxxxxxxxxxxxxxxxxx	01/10/2025	1:100

FOLHA A0