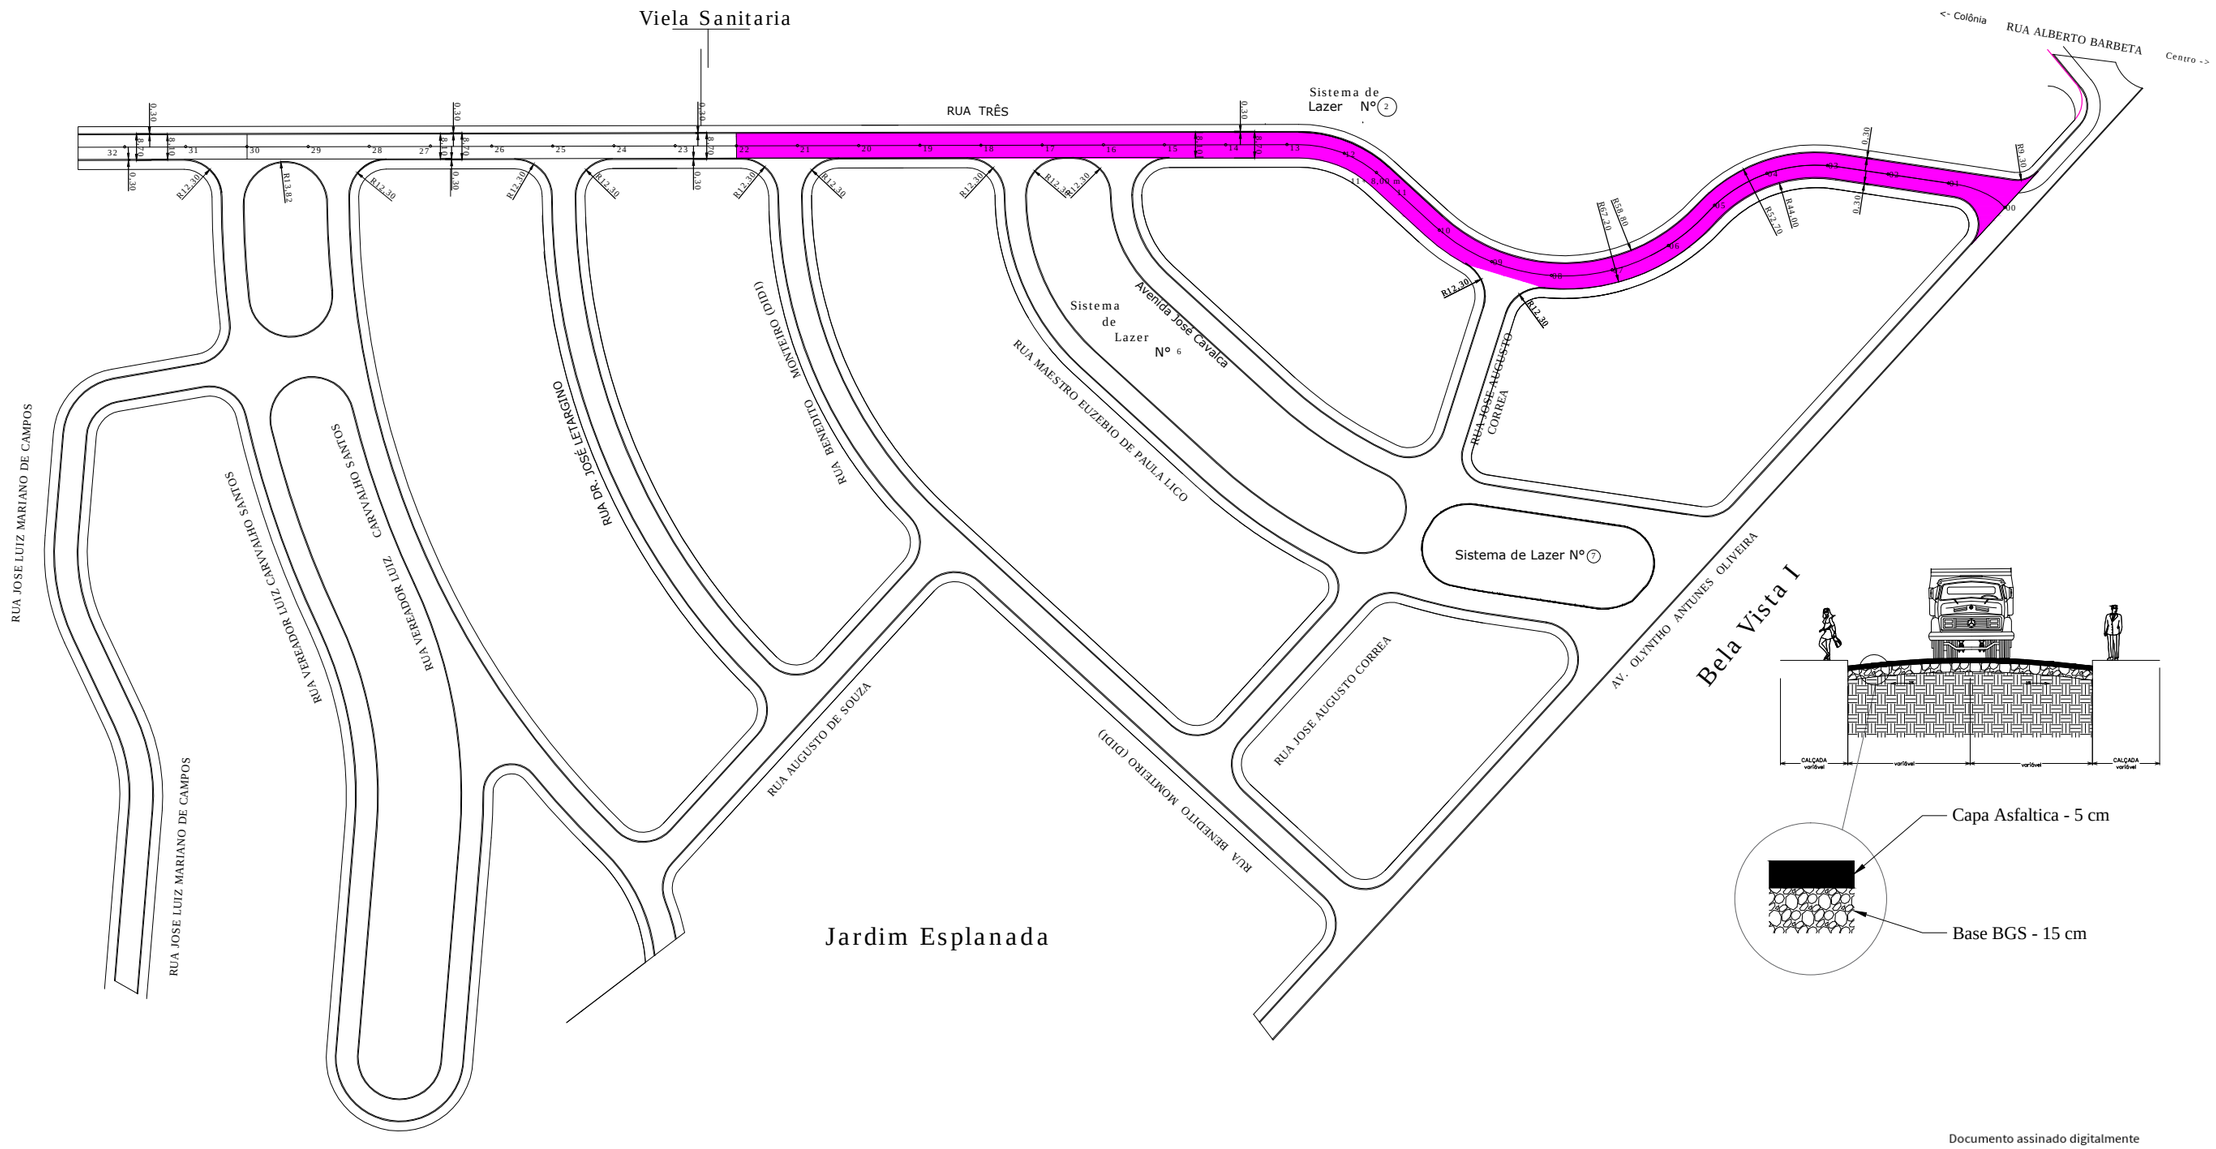

Documento assinado digitalmente
LUIZ AUGUSTO BARBOSA GONCALVES
Data: 23/10/2023 15:02:16-0300
Verifique em https://validar.iti.gov.br

ÁREAS

Pavimentação	3.704,00 m²

LEGENDA

- Guia
- Sarjeta
- Pavimentação

PREFEITURA MUNICIPAL
DA ESTÂNCIA TURISTICA
DE GUARATINGUETA

SECRETARIA DE OBRAS E
SERVIÇOS MUNICIPAIS

Projeto: Levantamento para Pavimentação Asfáltica

Endereço: Loteamento Residencial Bela Vista II

Secretário:	Responsavel Técnico:	Data:	Escala:
Paulo de Araujo Barros Filho	Luiz Augusto Barbosa Gonçalves	10/2023	