
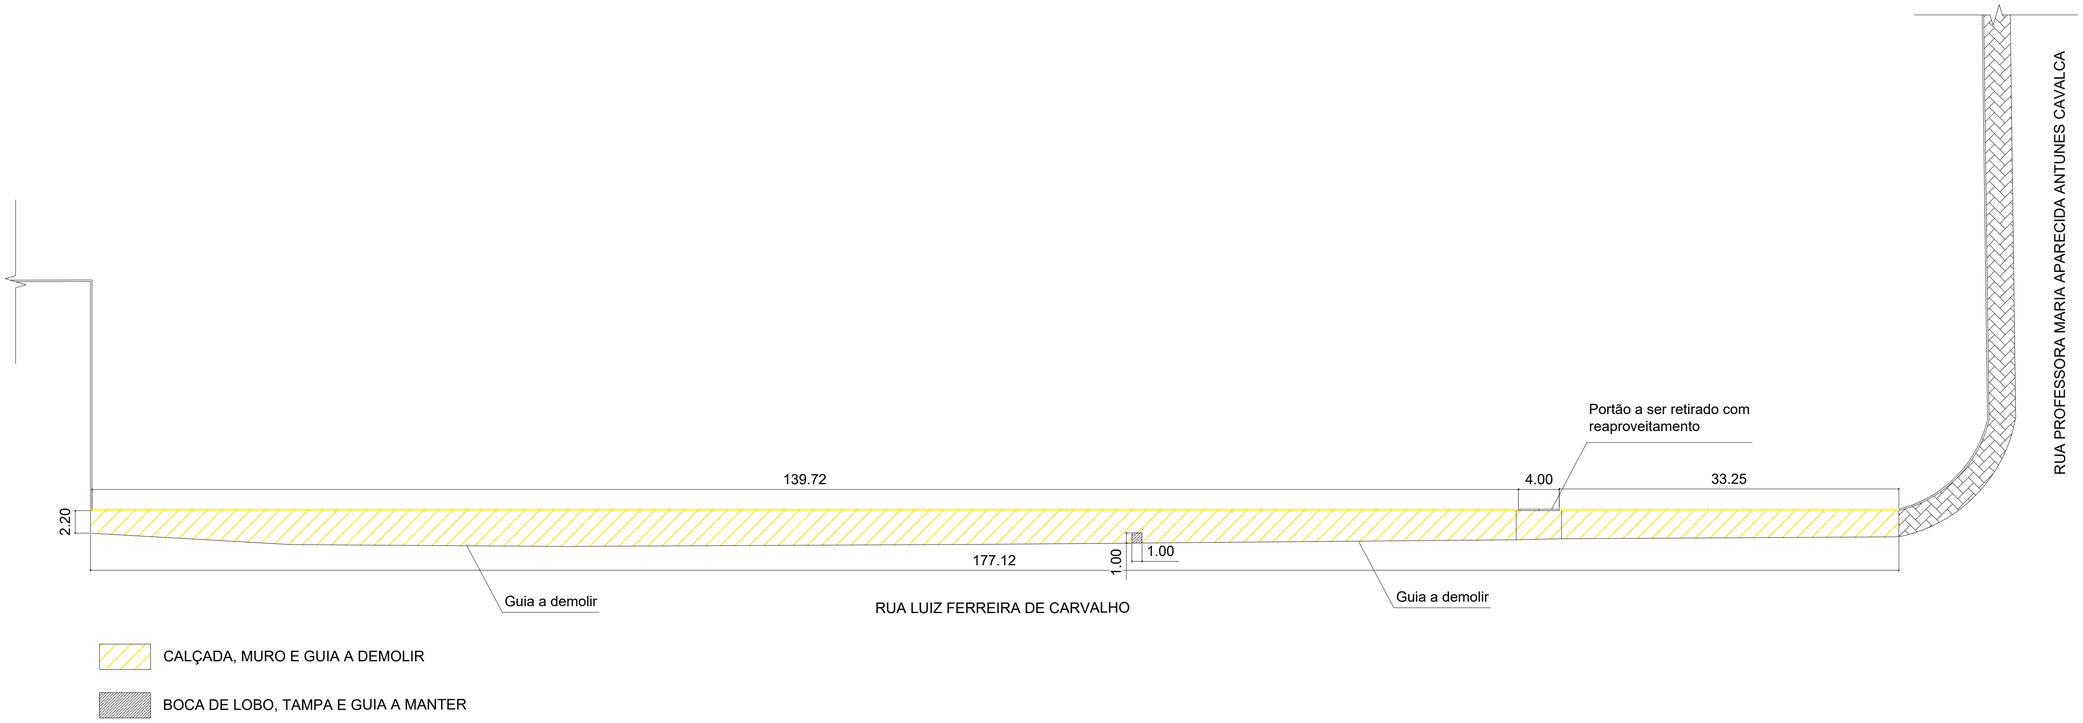


SITUAÇÃO ATUAL

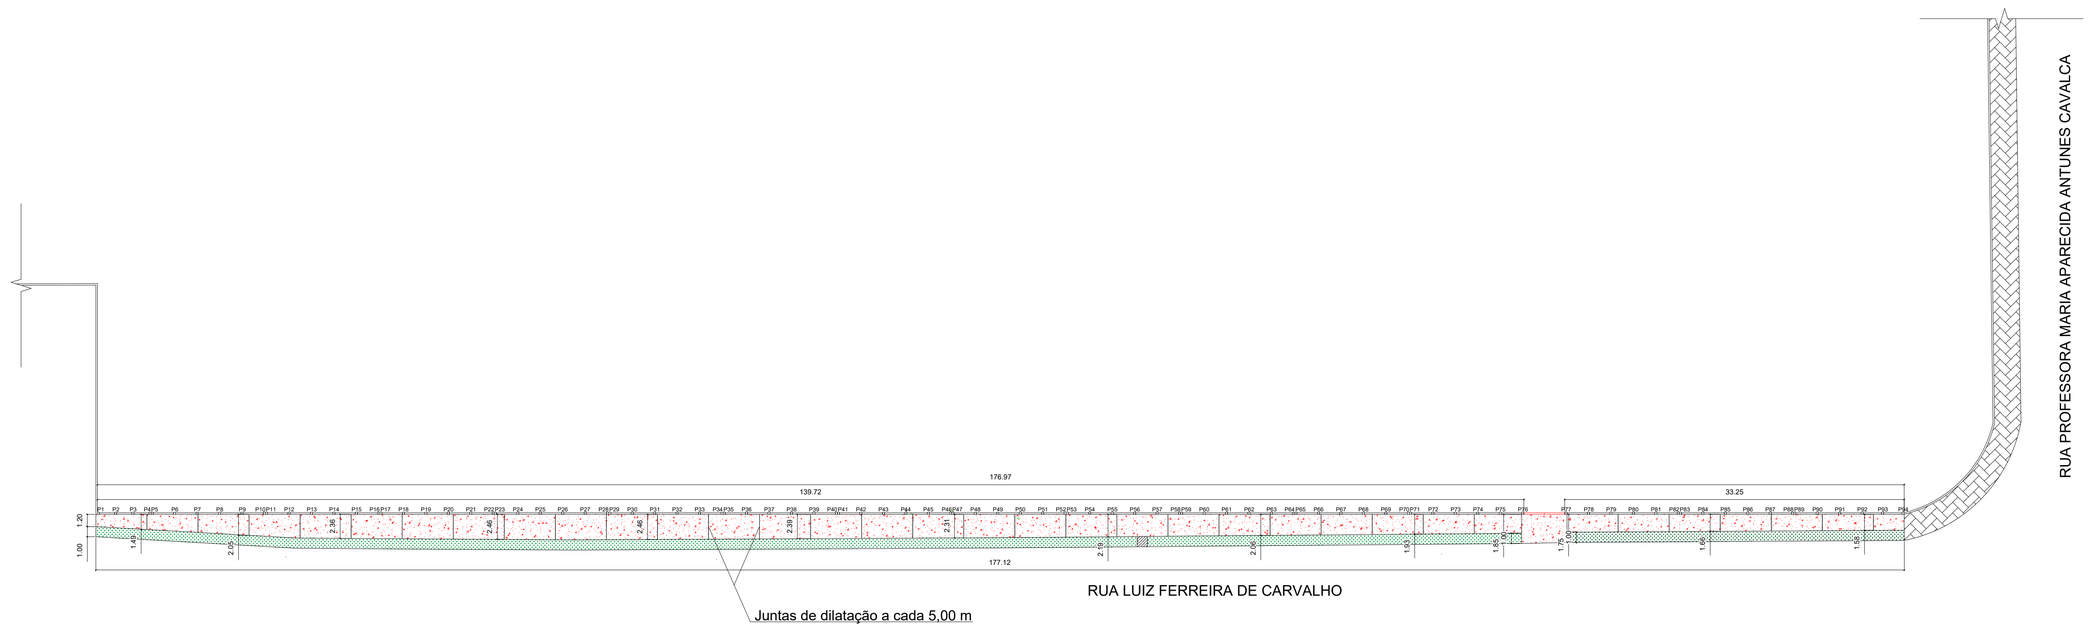

A CONSTRUIR

Documento assinado digitalmente
gov.br
LUIZA COELHO TRAVASSOS
Data: 26/03/2026 13:59:31-0300
Verifique em https://validar.iti.gov.br

Prefeitura da Estância Turística de Guaratinguetá
Secretaria Municipal de Obras e Serviços Municipais

01 /02

Projeto: Reforma do Muro do Cemitério

Local: Rua Caramurus, 654, Pedregulho, Guaratinguetá - SP, CEP 12515-135

Assunto: Implantação

Secretário(a):	Autor(a) do projeto:	Data e revisão:	Escala:
João Carlos Faig de Oliveira	Luiza Coelho Travassos - CREA 5071359651-SP	16/01/2026	1:300

FOLHA A1