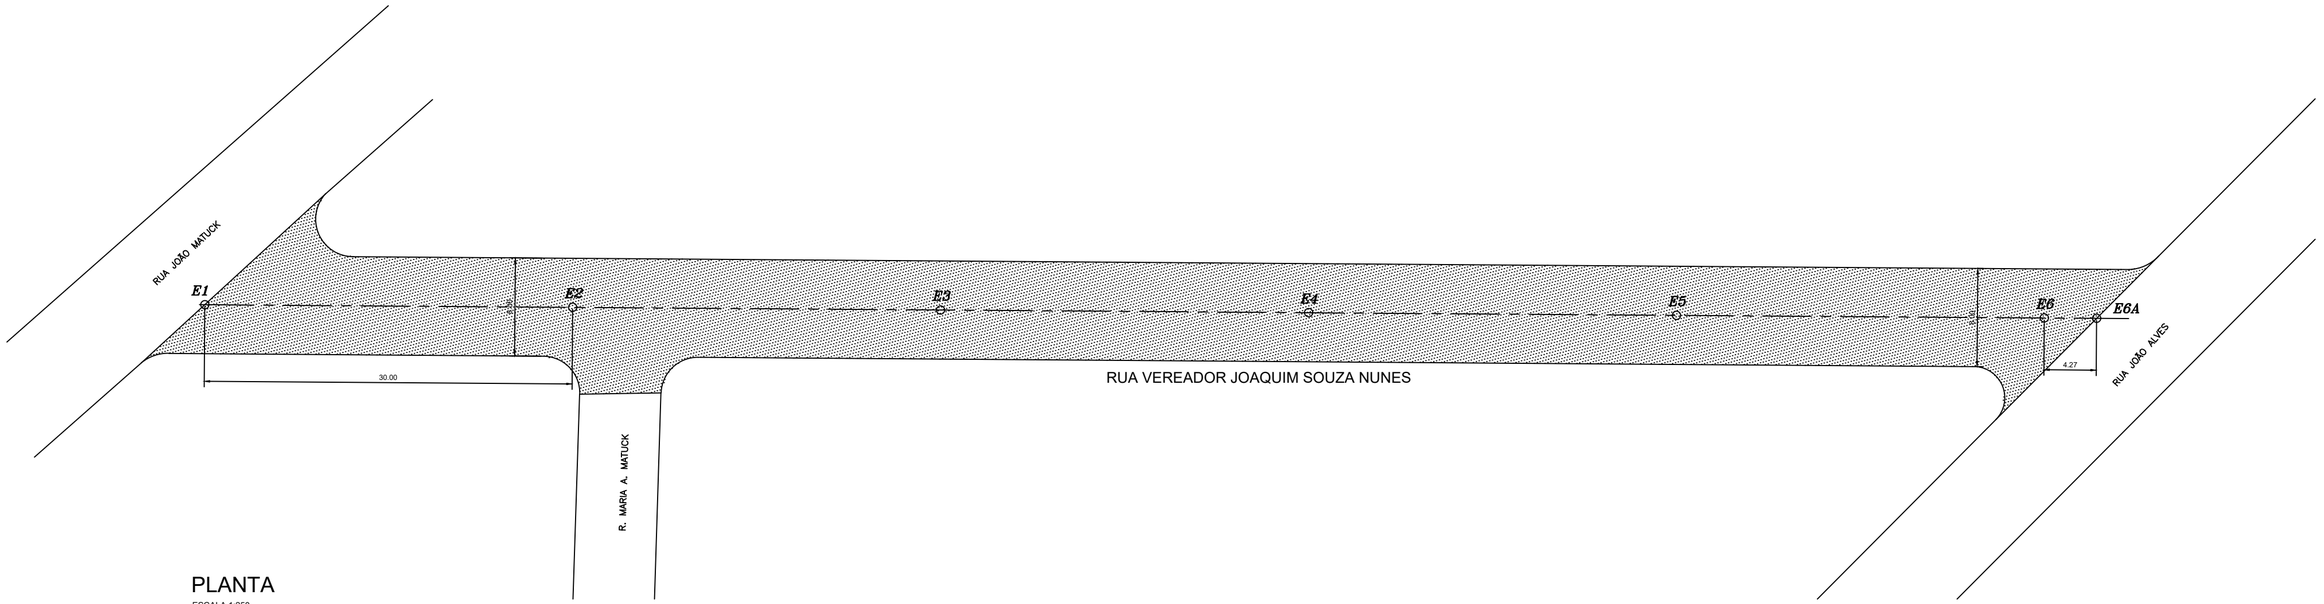
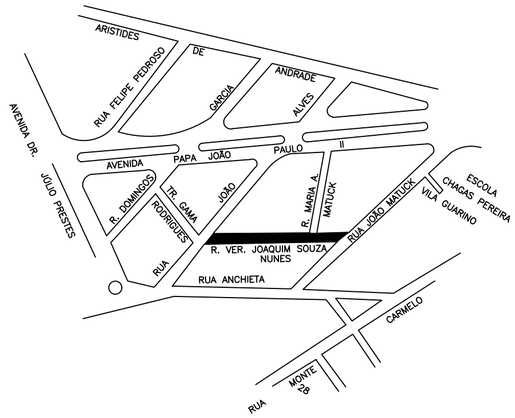


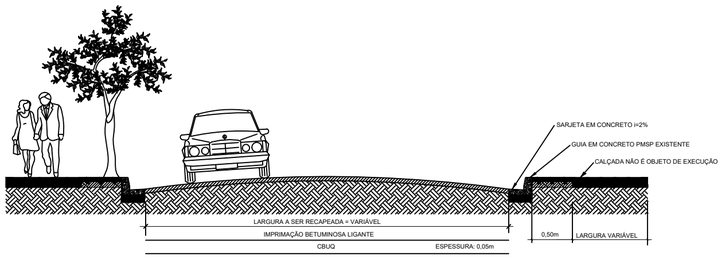

PLANTA

ESCALA 1:250




SITUAÇÃO

SEM ESCALA




SEÇÃO TRANSVERSAL - ÁREA A SER RECAPEADA COM ASFALTO

S/ ESCALA

**LEGENDA:**

**ÁREAS A SER RECAPEADA COM ASFALTO**

**RUA VER. JOAQUIM SOUZA NUNES:.....1278,80 m2**

**E** **ESTACAS A CADA 30m, SALVO ONDE INDICADO.**

N.M.

# PREFEITURA MUNICIPAL DE APARECIDA

ESTÂNCIA TURÍSTICO - RELIGIOSA

NATUREZA: RECAPEMANTO ASFALTICO DIVERSAS RUAS

LOCAL: RUA VEREADOR JOAQUIM SOUZA NUNES - APARECIDA - SP.

FINALIDADE: RECAPEAMENTO ASFALTICO

ADMINISTRAÇÃO: FÉ E TRABALHO

PREFEITURA DE APARECIDA FÉ E TRABALHO

| | |
|---|---|
| DATA: | 09/06/2026 |
| ESCALA: | INDICADAS |
| FOLHA: | 01/01 |
| DESENHO: | CÉLVIO JÚLIO |
| ART: | - |

JOSÉ LUIZ RODRIGUES
PREFEITO MUNICIPAL DE APARECIDA

GABRIEL EMBOABA DE SOUZA BATISTA
ENG. CIVIL E SEG. DO TRABALHO - CREA: 507.064.158-0
Secretário Municipal de Obras e Urbanismo