




PLANTA (trecho 1)
ESCALA: 1:250

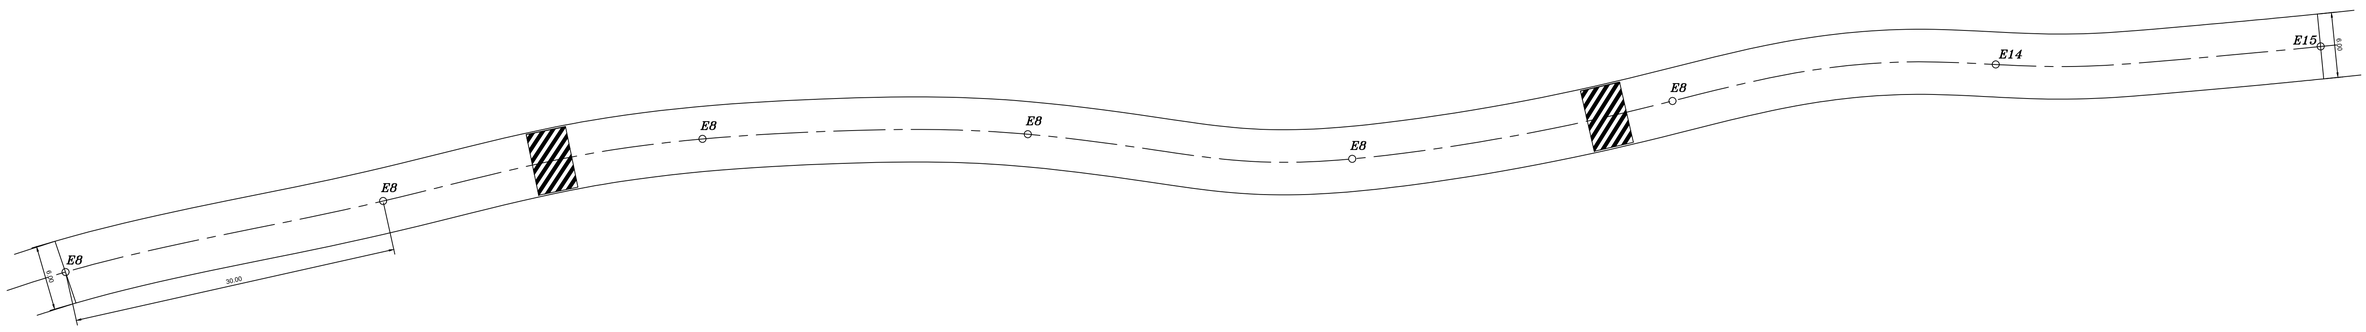

PLANTA (trecho 2)
ESCALA: 1:250

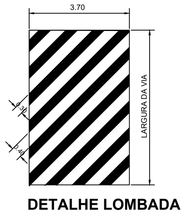

DETALHE LOMBADA
S/ ESCALA

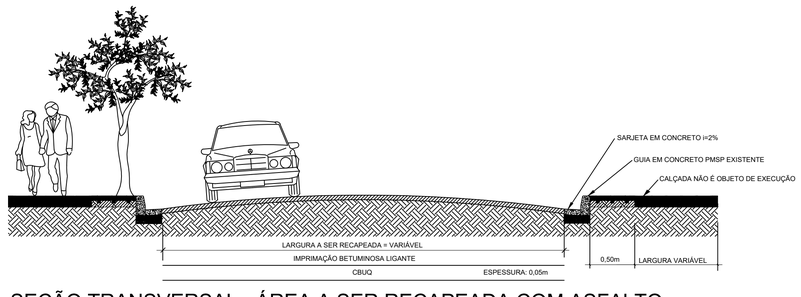

SEÇÃO TRANSVERSAL - ÁREA A SER RECAPEADA COM ASFALTO
S/ ESCALA

LEGENDA:


ÁREA TOTAL A SER RECAPEADA COM ASFALTO : 4116,00m2

E ESTACAS A CADA 30m, SALVO ONDE INDICADO.

NOTAS:

GUIAS E SARJETAS EXISTENTES

LARGURA MÉDIA DAS RUAS = 6,00m

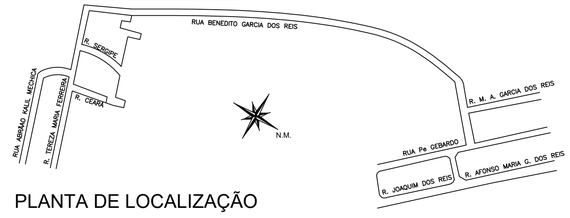

PLANTA DE LOCALIZAÇÃO



PREFEITURA MUNICIPAL DE APARECIDA

ESTÂNCIA TURÍSTICO - RELIGIOSA

NATUREZA: RECAPEMANTO ASFALTICO DIVERSAS RUAS

LOCAL: RUA BENEDITO GARCIA DOS REIS - SÃO FRANCISCO

FINALIDADE: RECAPEAMENTO ASFÁLTICO

ADMINISTRAÇÃO: JOSÉ LUIZ RODRIGUES

PREFEITURA DE APARECIDA FÉ E TRABALHO

DATA: 09/06/2026

ESCALA: INDICADAS

FOLHA: 01/02

ART:

JOSÉ LUIZ RODRIGUES
PREFEITO MUNICIPAL DE APARECIDA

GABRIEL EMBOABA DE SOUZA BATISTA
ENG. CIVIL E SEG. DO TRABALHO - CREA: 507.064.158-0
Secretário Municipal de Obras e Urbanismo

A1