

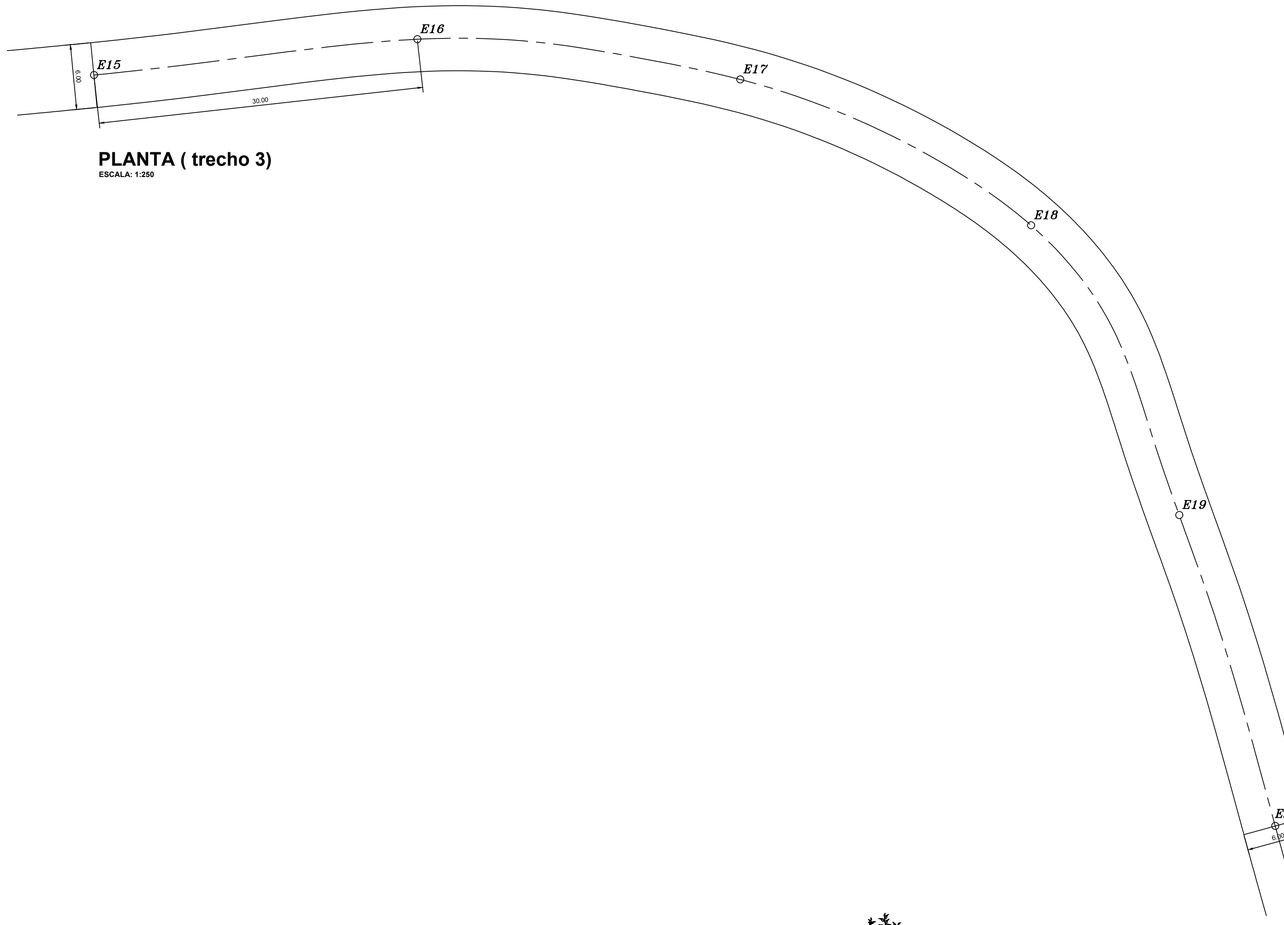



PLANTA (trecho 3)
ESCALA: 1:250

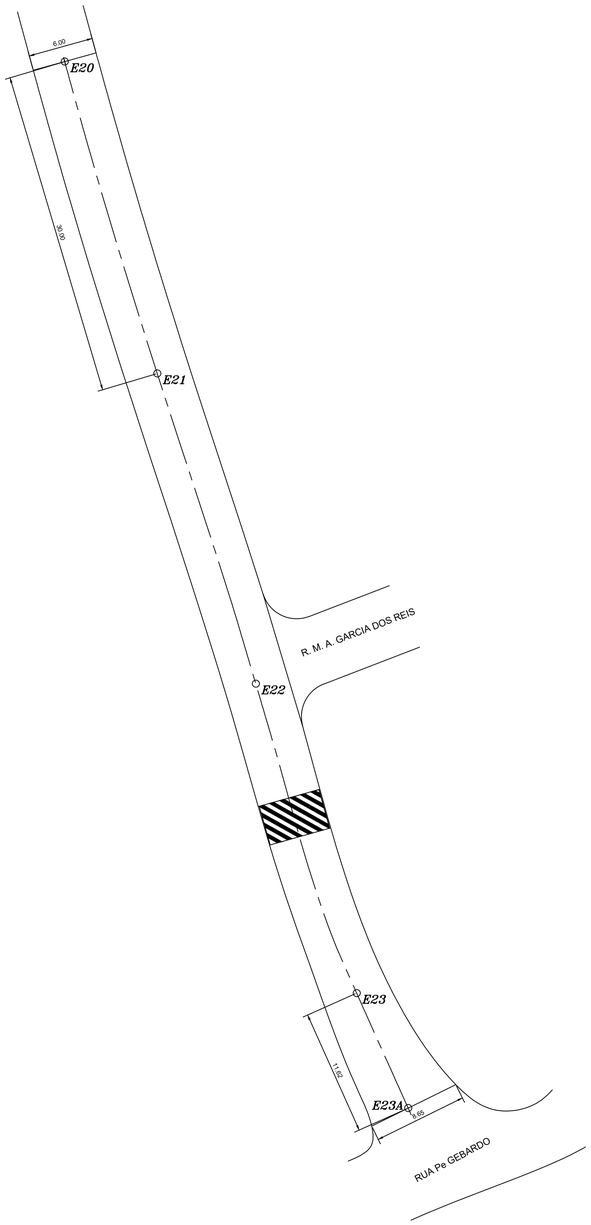


PLANTA (trecho 4)
ESCALA: 1:250

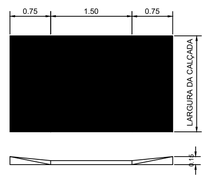

DETALHE: RAMPA DE ACESSIBILIDADE II
S/ ESCALA

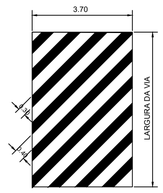

DETALHE LOMBADA
S/ ESCALA

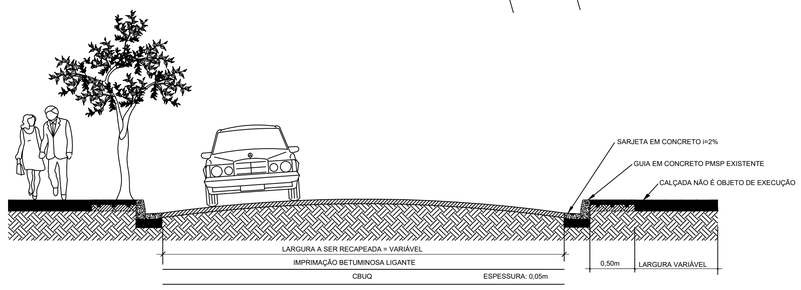

SEÇÃO TRANSVERSAL - ÁREA A SER RECAPEADA COM ASFALTO
S/ ESCALA

LEGENDA:


ÁREA TOTAL A SER RECAPEADA COM ASFALTO : 4116,00m2

E ESTACAS A CADA 30m, SALVO ONDE INDICADO.

NOTAS:

GUIAS E SARJETAS EXISTENTES

LARGURA MÉDIA DAS RUAS = 6,00m

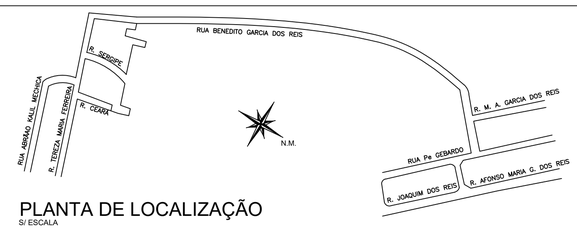

PLANTA DE LOCALIZAÇÃO
S/ ESCALA



PREFEITURA MUNICIPAL DE APARECIDA
ESTÂNCIA TURÍSTICO - RELIGIOSA

NATUREZA: RECAPEMANTO ASFALTICO DIVERSAS RUAS

LOCAL: RUA BENEDITO GARCIA DOS REIS - SÃO FRANCISCO

FINALIDADE: RECAPEAMENTO ASFÁLTICO

ADMINISTRAÇÃO: JOSÉ LUIZ RODRIGUES

DATA: 09/06/2026
ESCALA: INDICADAS
FOLHA: 02/02
ART:

JOSÉ LUIZ RODRIGUES
PREFEITO MUNICIPAL DE APARECIDA

GABRIEL EMBOABA DE SOUZA BATISTA
ENG. CIVIL E SEG. DO TRABALHO - CREA: 507.064.108-0
Secretário Municipal de Obras e Urbanismo

A1